


CARPINTERIA
DE ALUMINIO

A12

12
HOJA

1.20x0.60
corrediza 50%

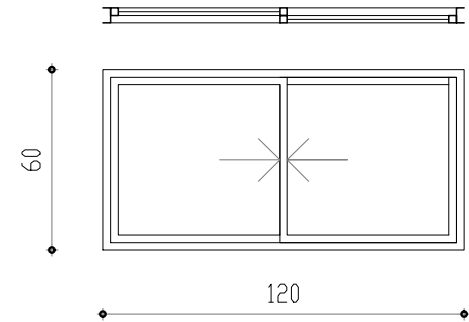

NOA: TODAS LAS MEDIDAS SE VERIFICARAN EN OBRA


CANTIDAD	9	UBICACION	COCINA-BLOQUE C
TIPO DE ABERTURA	VENTANA CORREDIZA Serie 25		
MARCO	DINTEL/UMBRAL Y LATERALES: SERIE 25		
VIDRIOS	TIPO	CÓMÚN	ESPESOR 4mm
HERRAJES	MOV.	4	RODAMIENTO SIMPLE
	MANIOBRA	2	MANIJA TIRADOR
	CIERRE	1	CIERRE A INYECCIÓN BOTÓN
			ESCALA 1/25

CARPINTERIA
DE ALUMINIO

A13

13
HOJA

1.40x2.00
corrediza 50%
antepecho=
0.10m

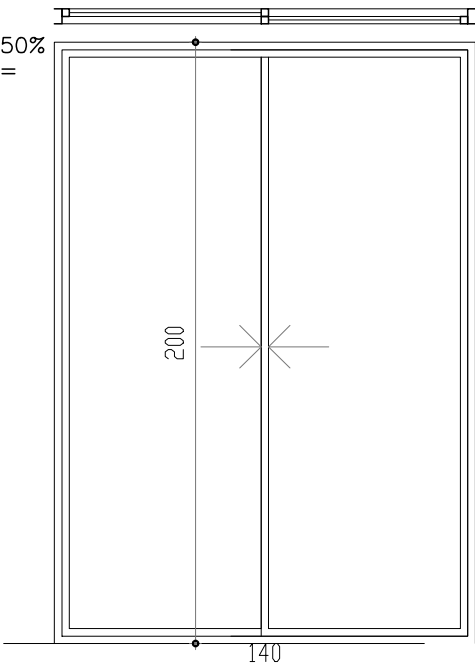

NOA: TODAS LAS MEDIDAS SE VERIFICARAN EN OBRA

CANTIDAD	4	UBICACION	COCINA-BLOQUE D
TIPO DE ABERTURA	VENTANA CORREDIZA Serie 25		
MARCO	DINTEL/UMBRAL Y LATERALES: SERIE 25		
VIDRIOS	TIPO	CÓMÚN	ESPESOR 4mm
HERRAJES	MOV.	4	RODAMIENTO SIMPLE
	MANIOBRA	2	MANIJA TIRADOR
	CIERRE	1	CIERRE A INYECCIÓN BOTÓN
			ESCALA 1/25

Intendencia de Montevideo

Departamento de Desarrollo Urbano

División Tierras y Habitat

SERVICIO DE TIERRAS Y VIVIENDA

PROGRAMA: Realojo "El Che"	PADRÓN N°: Fracción 5493
SECTOR: Barrio La Paloma	CONCEPTO: Obra Nueva
UBICACIÓN: Cno La Paloma - Calle2 - Peranmbuco - Calle1	REGIMEN: P.Horizontal
PROPIETARIO: Intendencia de Montevideo	FECHA: 03/2023
PLANO: PLANILLAS DE ALUMINIO	ESCALA: 1/25
- PROPIETARIO: _____ TÉCNICO: _____	BLOQUE G
	LÁMINA: VA08-1