




BLOQUE A

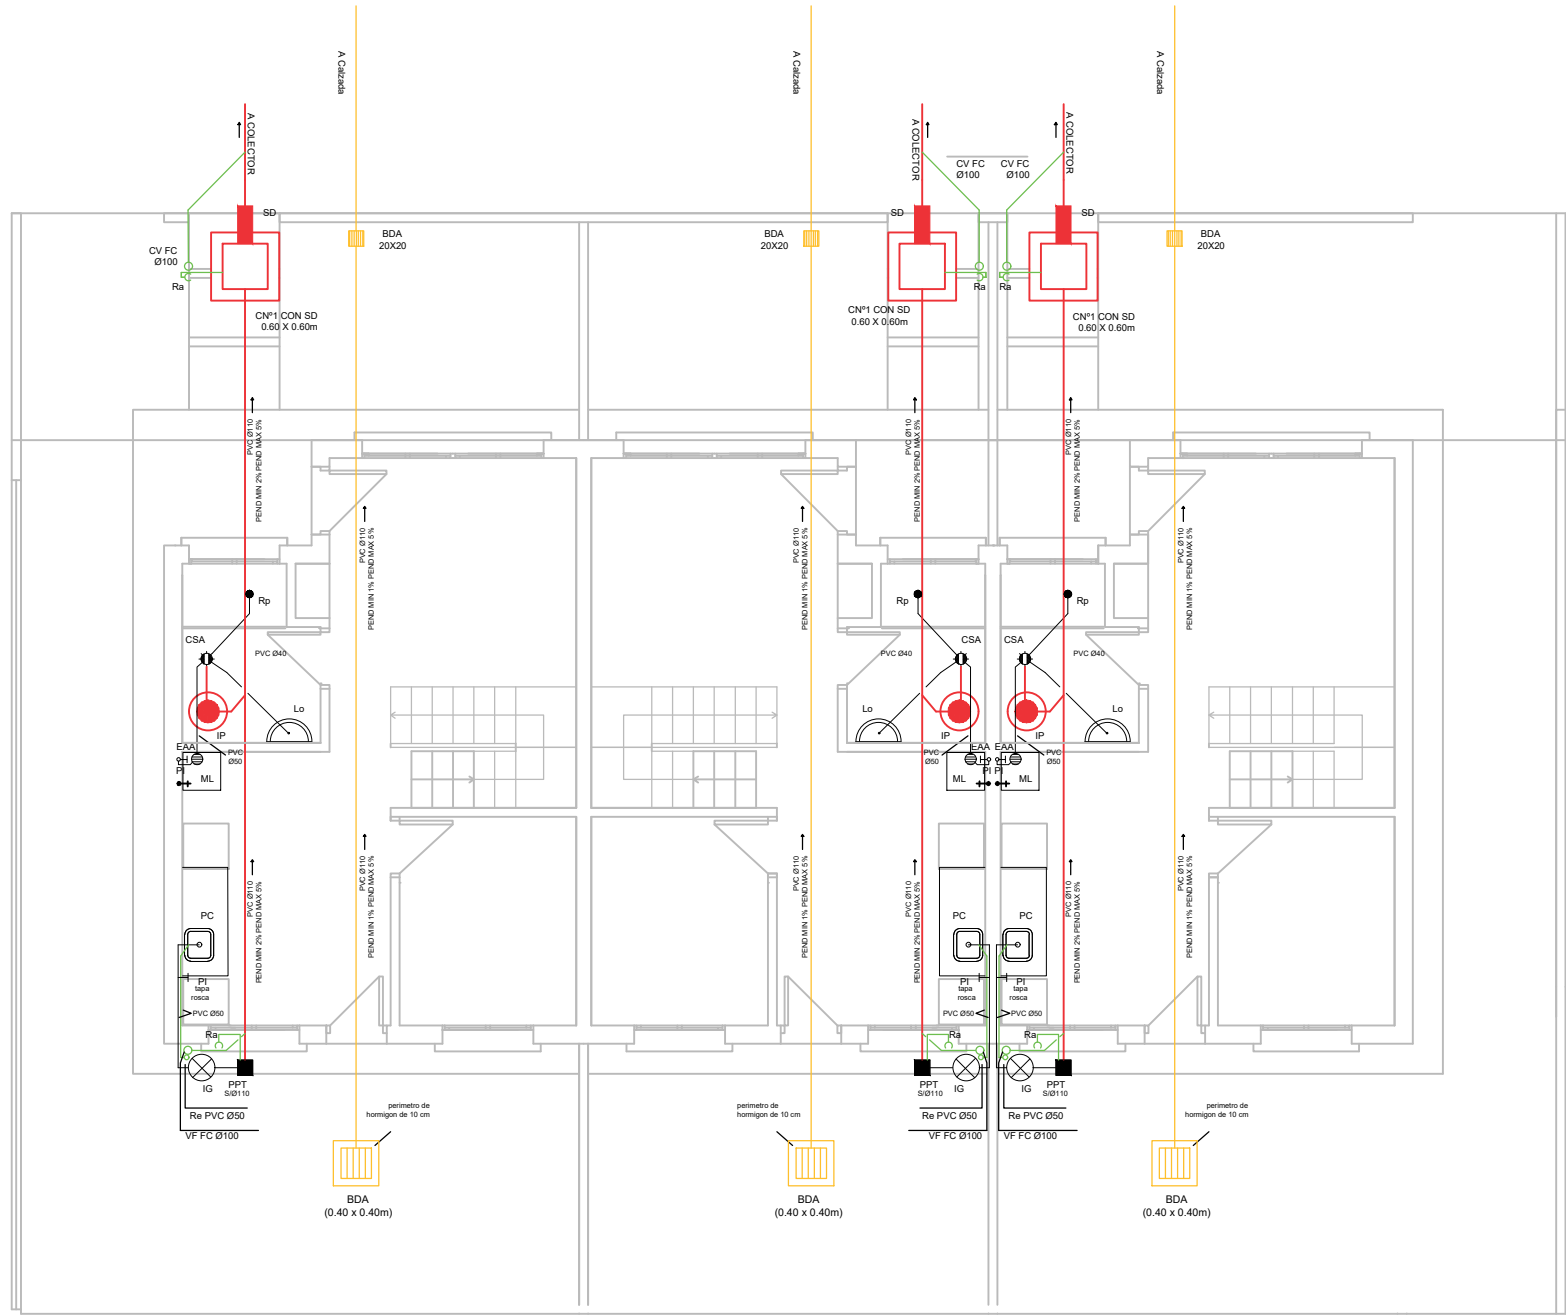


BLOQUE B -

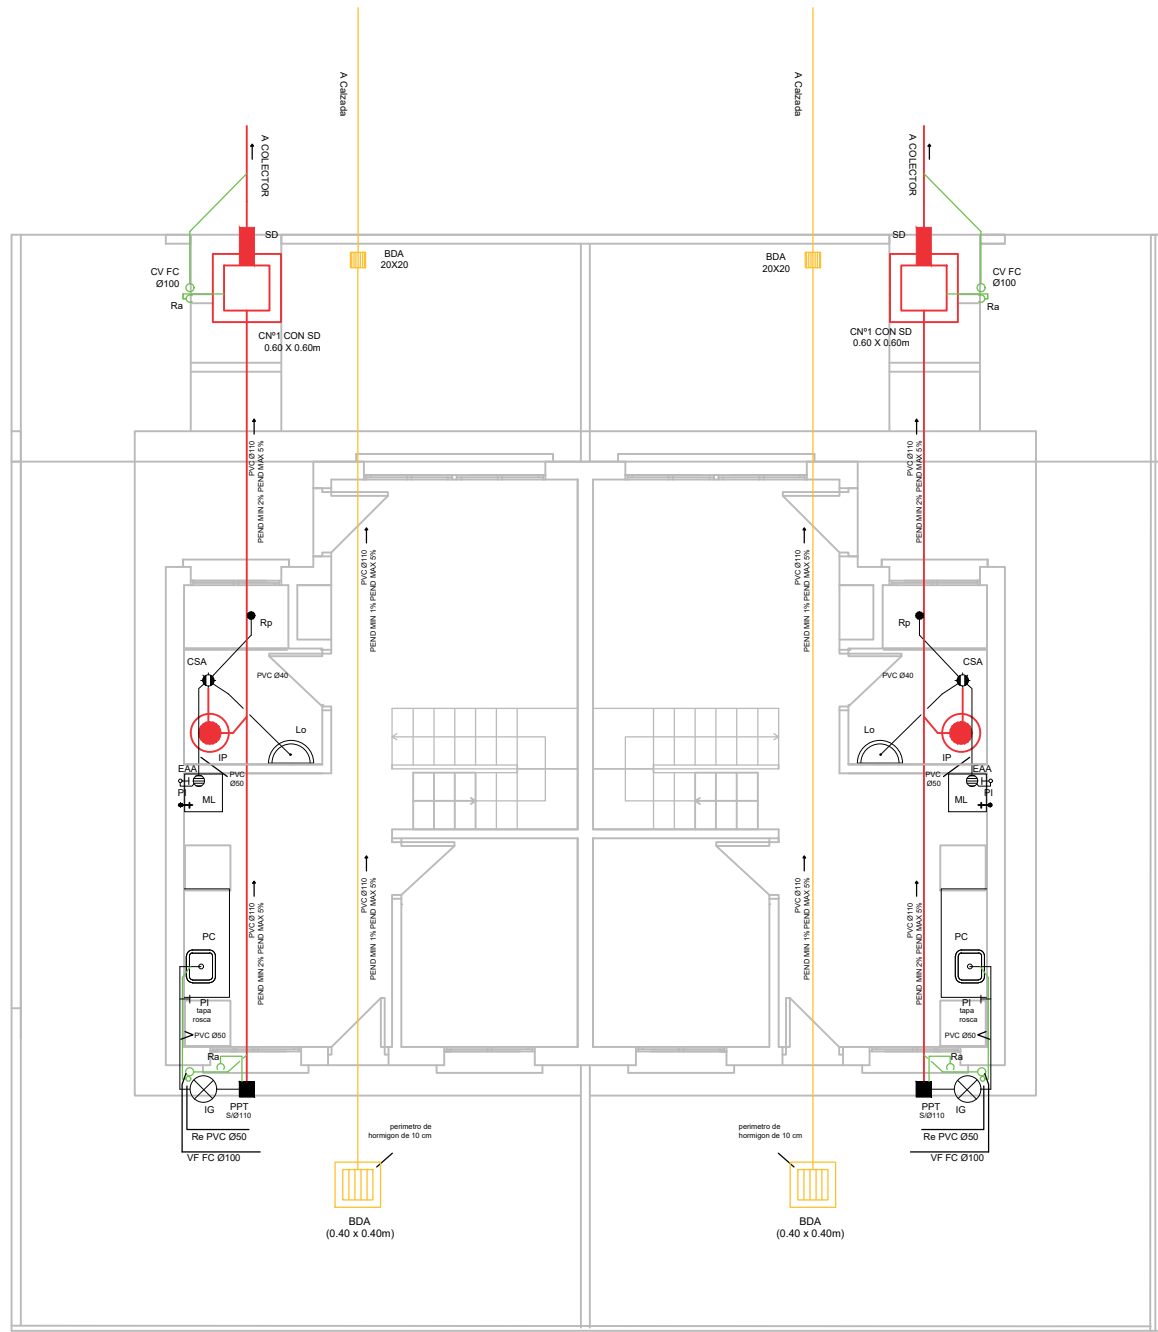

BLOQUE D -

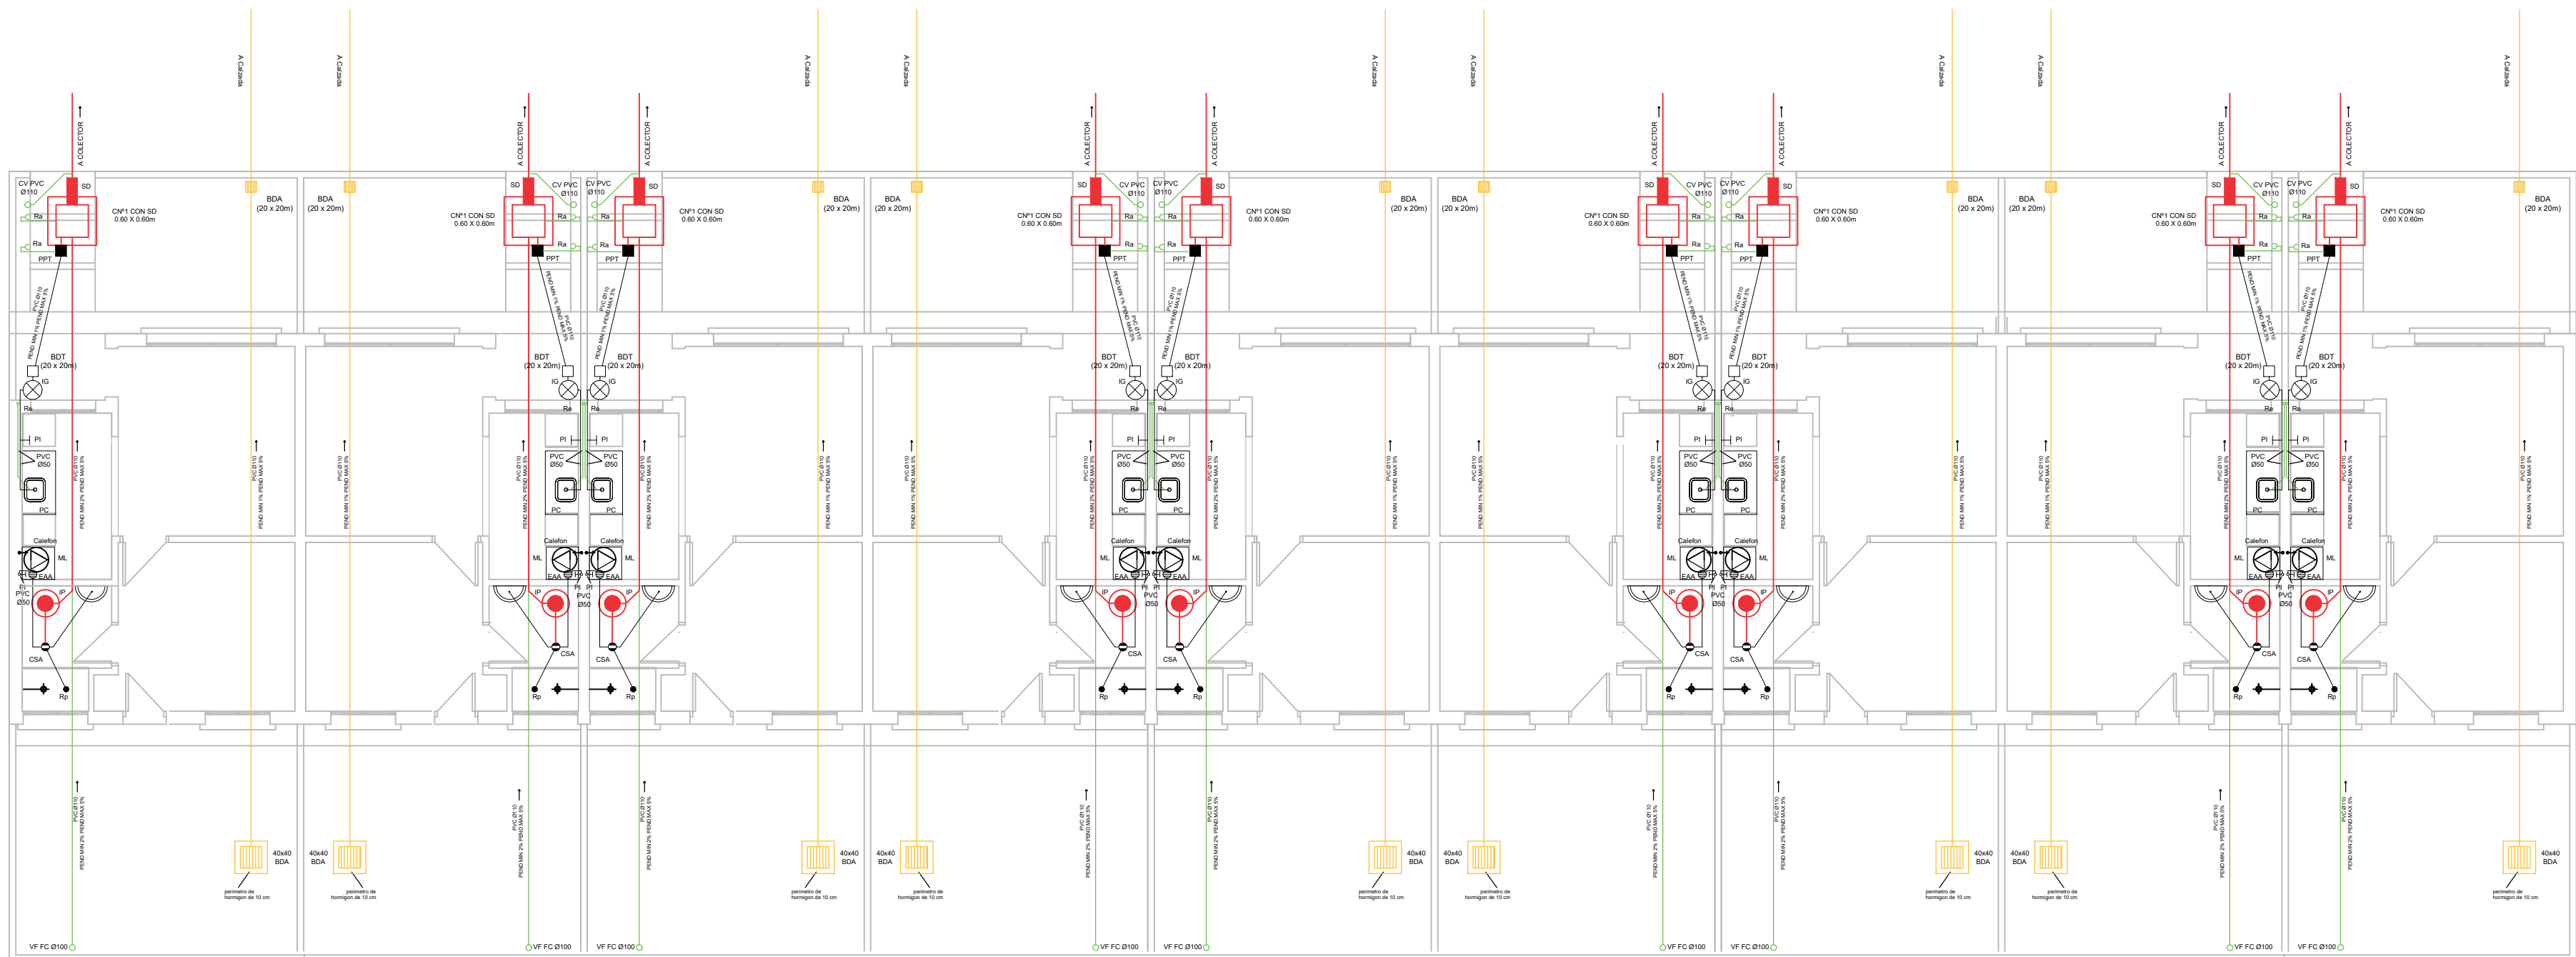

BLOQUE C

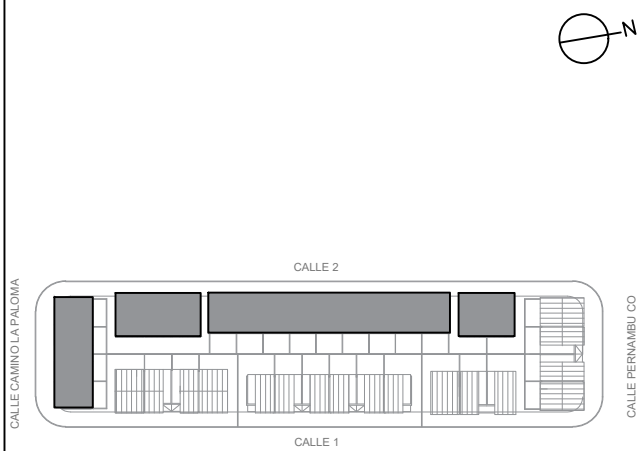

- INSTALACIÓN DE DESAGÜE
- CÁMERA PRIMARIA
  - CÁMERA SECUNDARIA
  - CÁMERA PLUMAL
  - CÁMERA DE VENTILACIÓN
  - CÁMERA DE INSPECCIÓN 60x60
  - CÁMERA DE INSPECCIÓN 60x110 CON SIFÓN CONFIRMADO
  - INDICADOR PEDESTAL
  - LAVABO
  - PIQUETA DE COCINA
  - MAQUINA DE LAVAR
  - INTERCEPTOR DE GRASA INDIVIDUAL
  - PIQUETA DE PATIO TAPADA SALIDA 110mm
  - CAJA SIFONADA ABIERTA SALIDA 63mm
  - RESUMIDOR DE PISO
  - BOCA DE DESAGÜE ABIERTA 20 x 20
  - REJA DE ASPIRACIÓN
  - SOMBRERETE DE VENTILACIÓN
- INSTALACIÓN DE ABASTECIMIENTO
- TUBERIA DE AGUA FRIA
  - TUBERIA DE AGUA CALIENTE
  - LLAVE DE PASO ESFERICA O COLISA PARA AGUA FRIA
  - CANILLA DE SERVIDO
  - ACOMETIDA DE OSE
  - CALEFÓN ELECTRO

Intendencia de Montevideo Departamento de Desarrollo Urbano División Tierras y Habitat SERVICIO DE TIERRAS Y VIVIENDA	
PROGRAMA: Realjo CHE	PADRÓN N°: FRACCIÓN 5493
UBICACIÓN: Calle Palermo-Calle Hermoso-Calle 2	CONCEPTO: Obra Nueva
PROPIETARIO: Intendencia de Montevideo	REGIMEN: P.Horizonta
PLANO: Instalación Sanitaria	FECHA: 03/2023
PROPIETARIO:	ESCALA: 1/100
TECNICO:	BLOQUES A - B - C - D
	LÁMINA:
	S1