




BLOQUE E

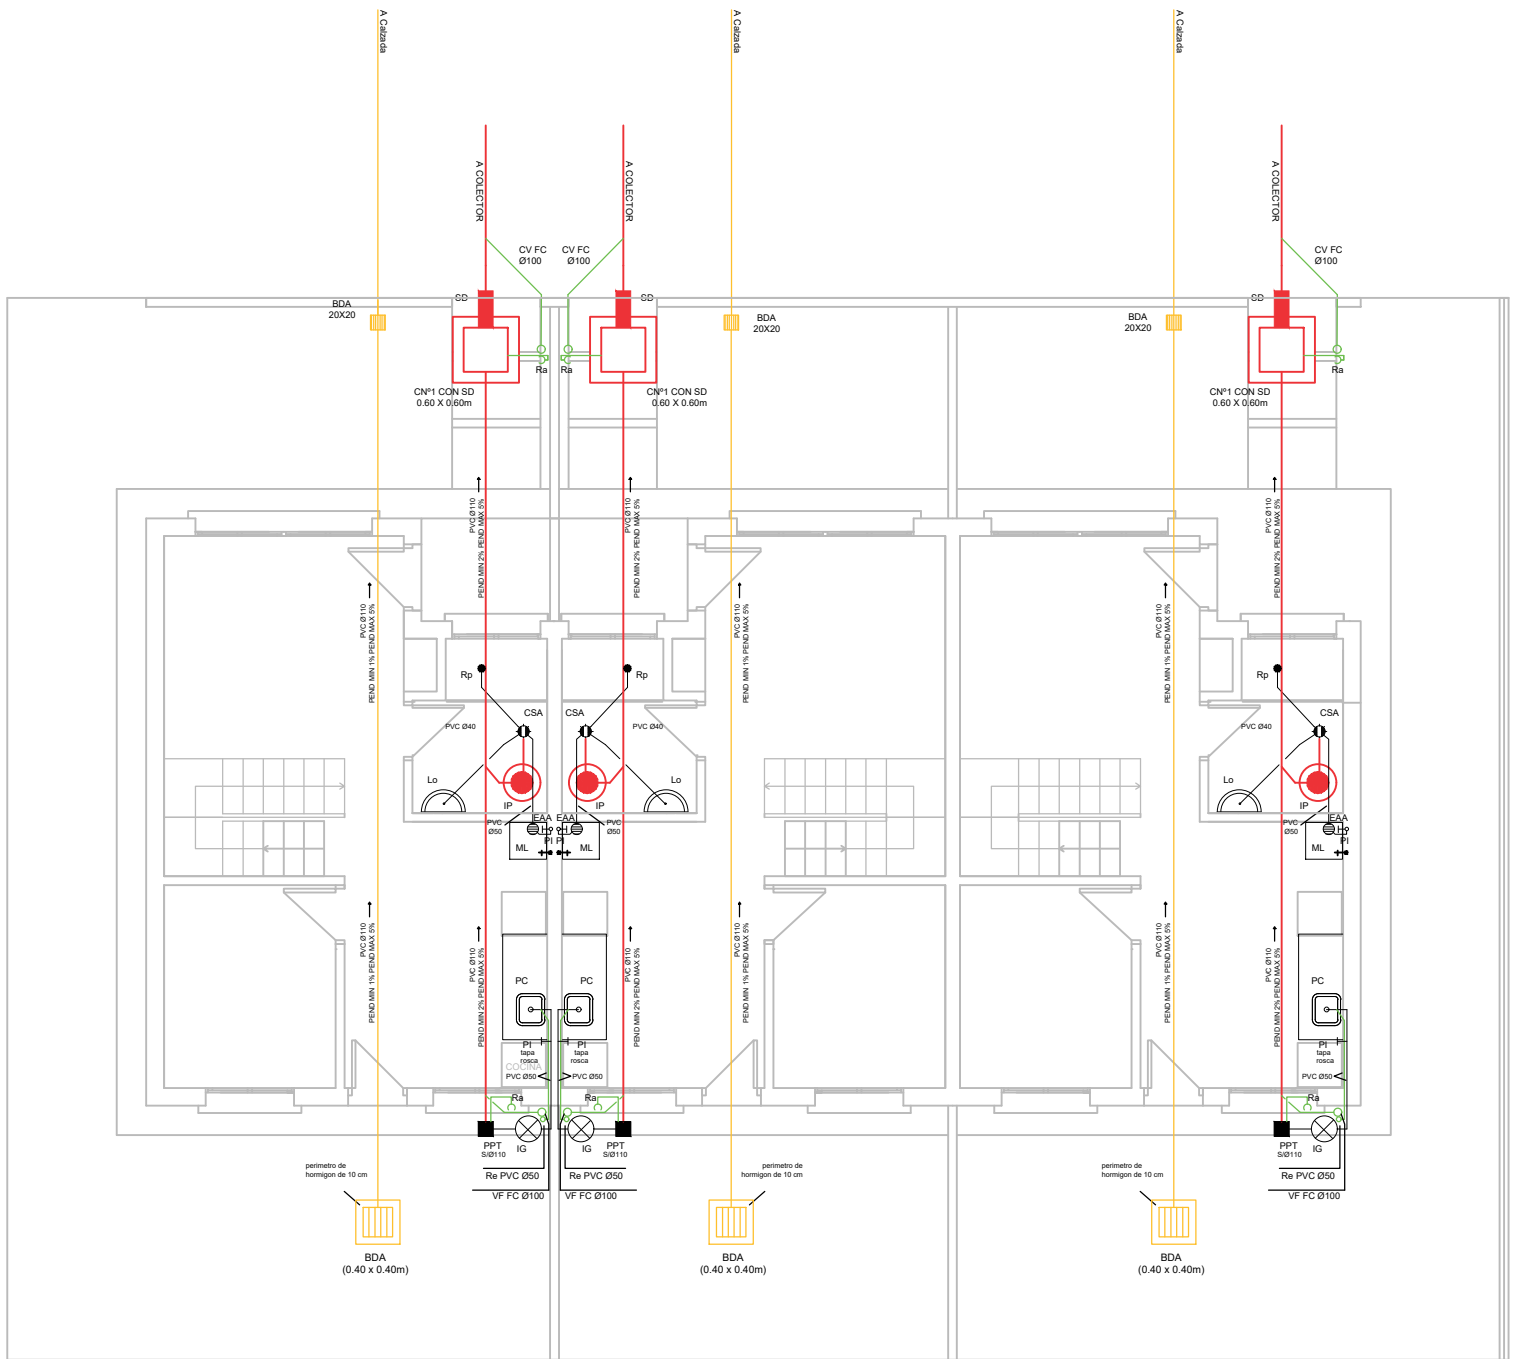


BLOQUE F

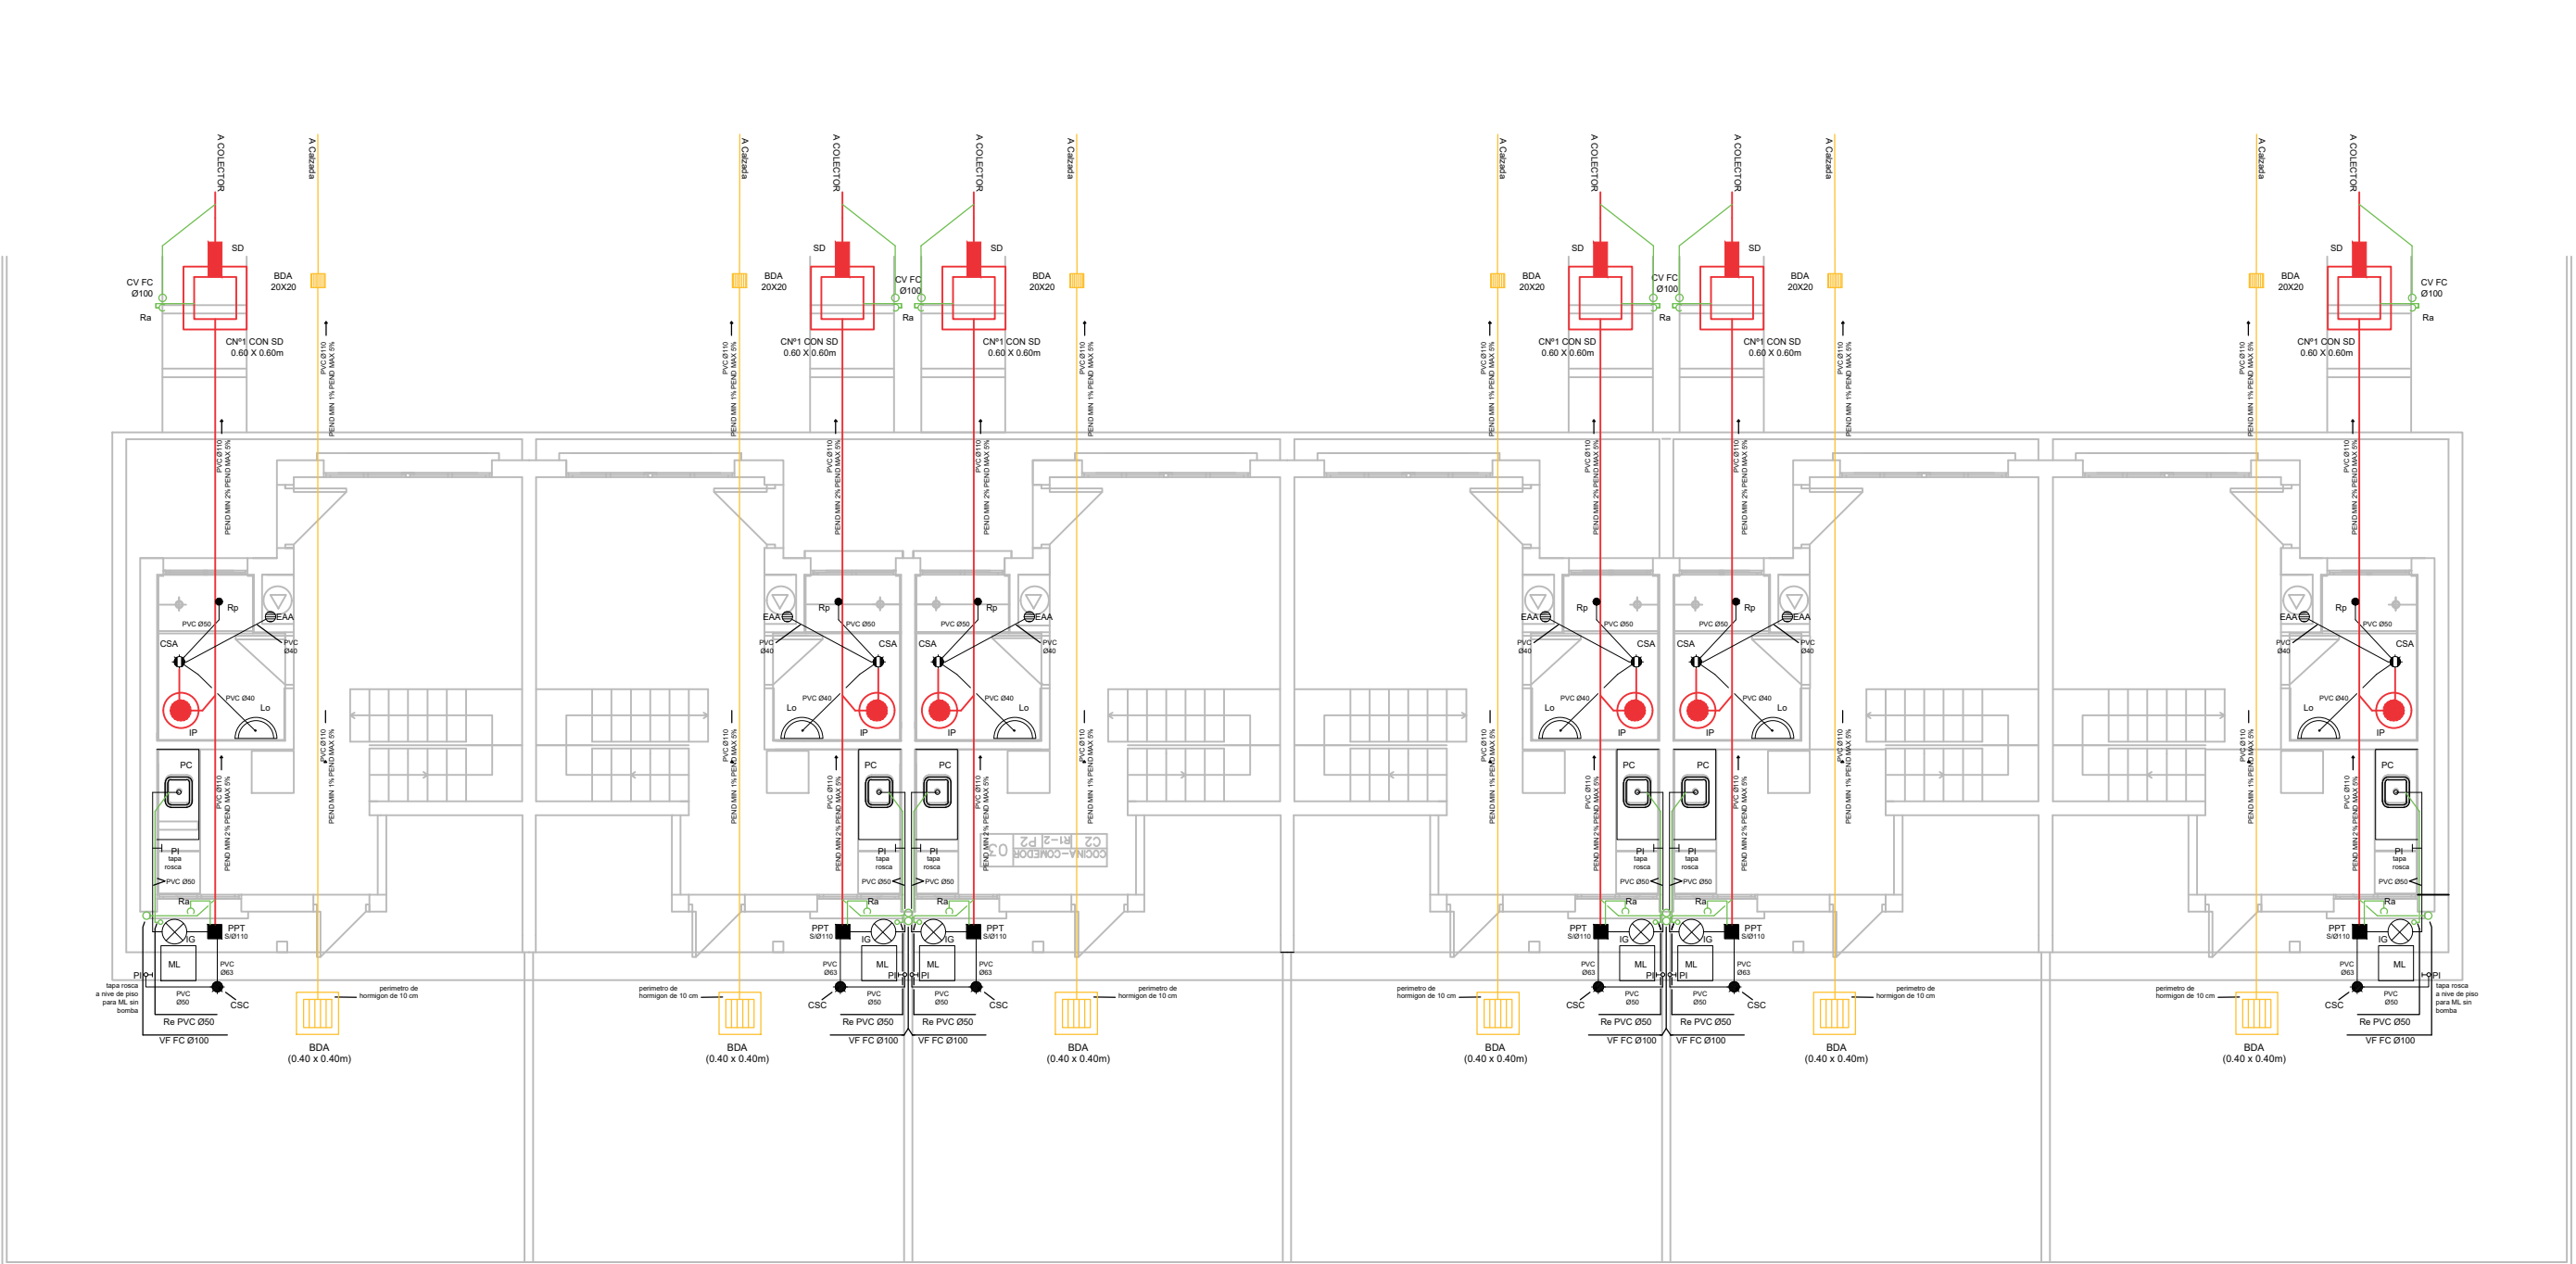

BLOQUE G

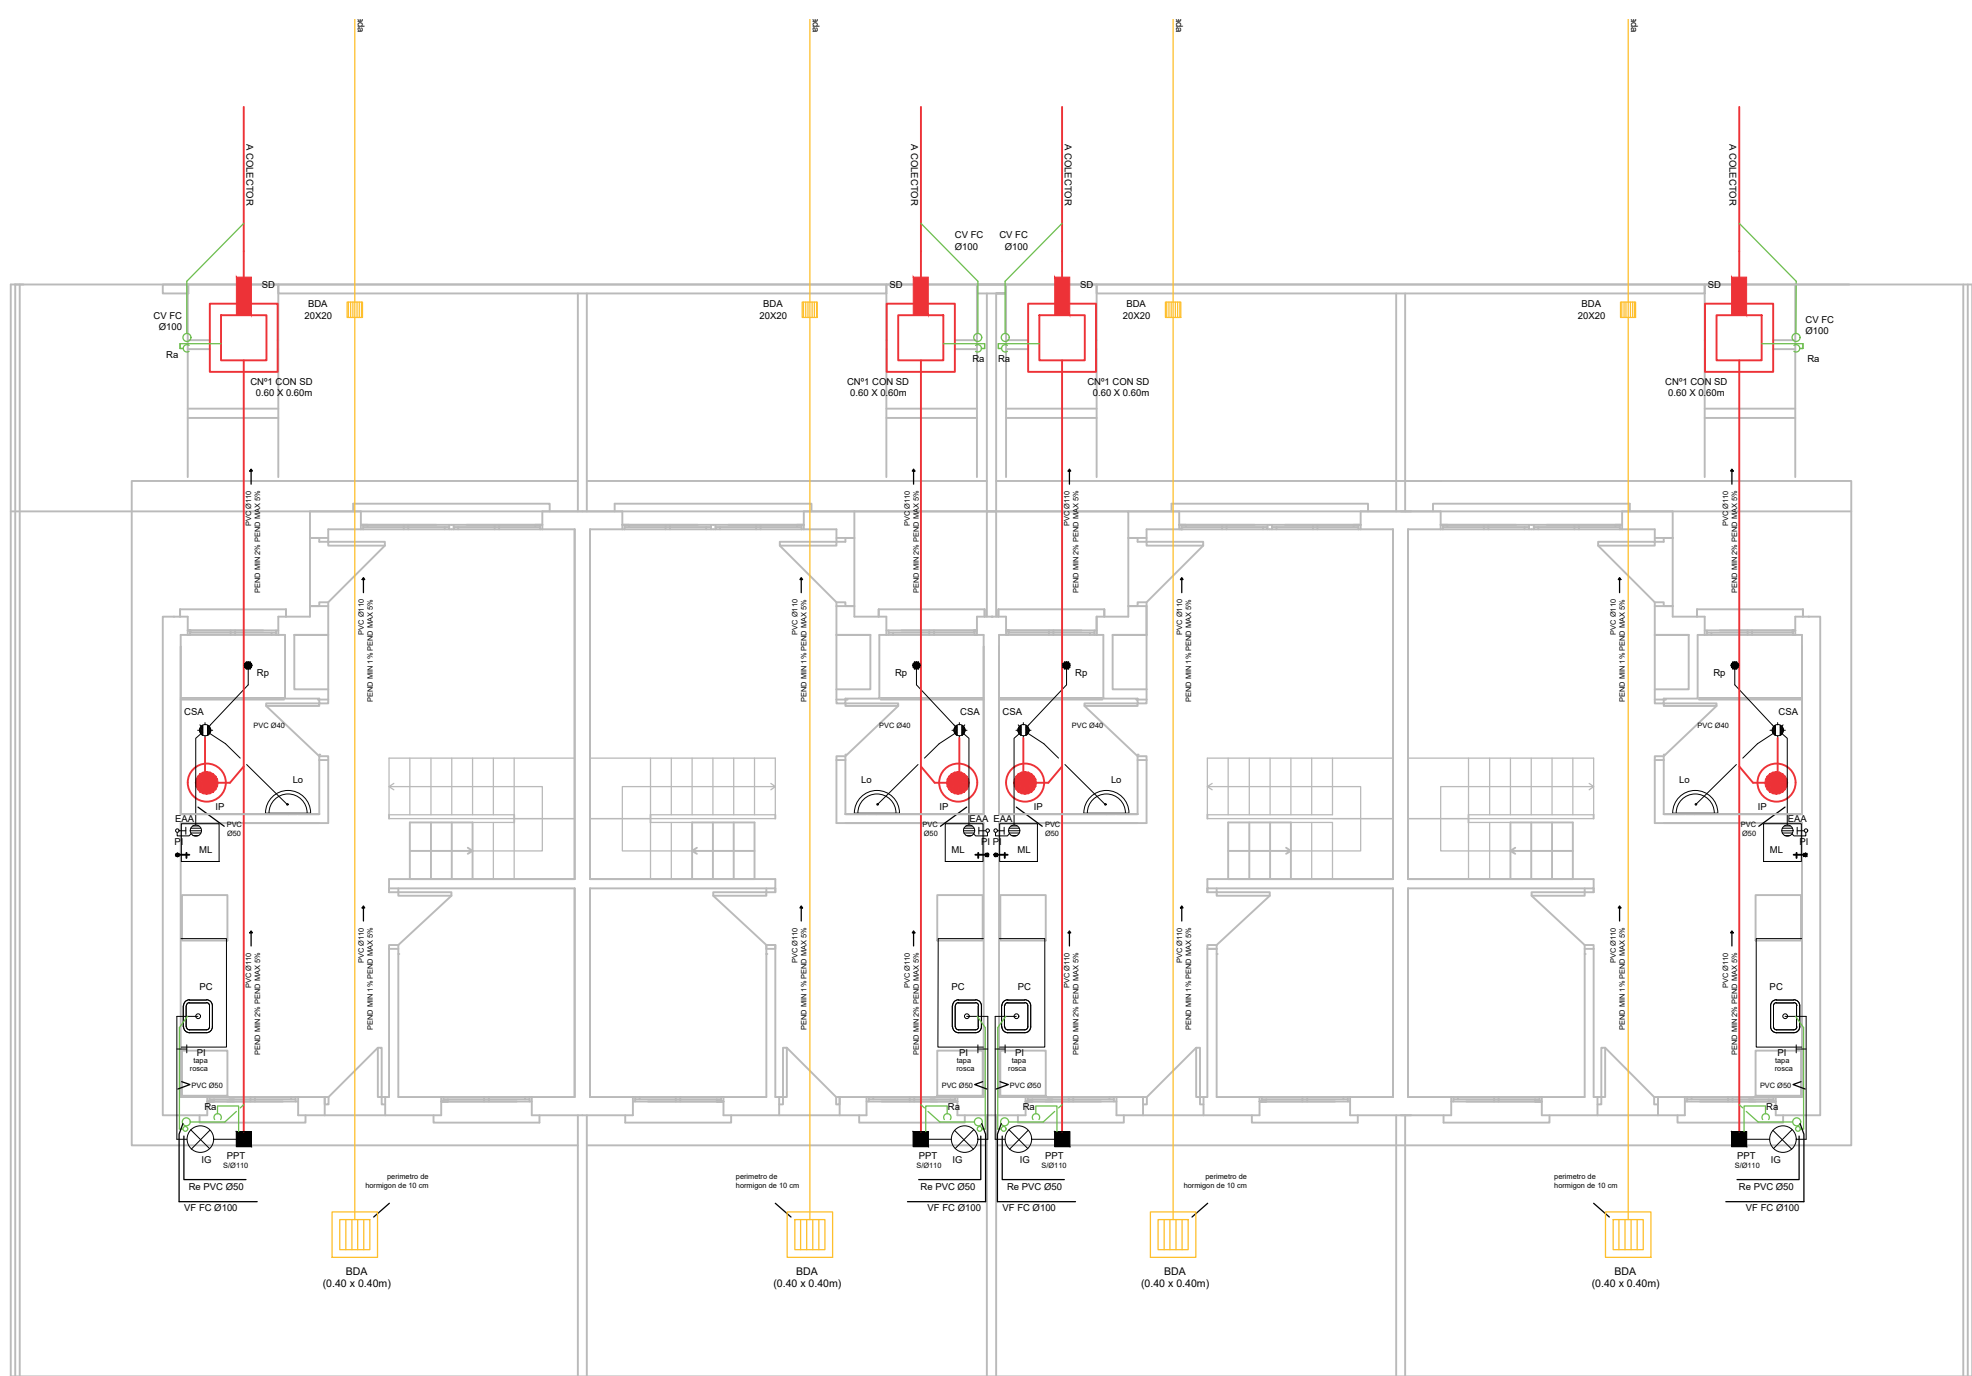

BLOQUE H

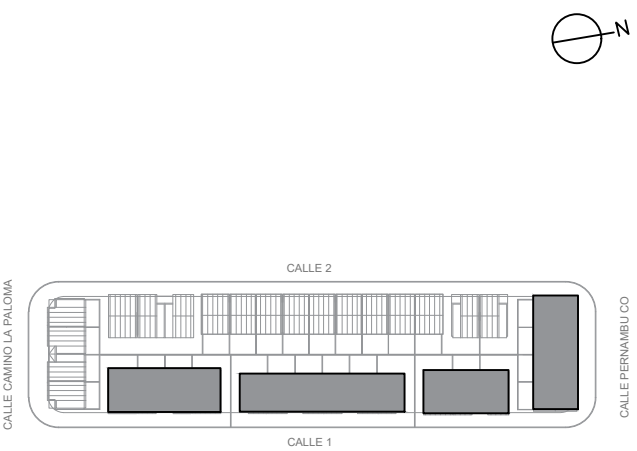

- INSTALACIÓN DE DESAGÜE
- CÁBERA PRIMARIA
  - CÁBERA SECUNDARIA
  - CÁBERA PLUMAL
  - CÁBERA DE VENTILACIÓN
  - CÁMARA DE INSPECCIÓN 60x60
  - CÁMARA DE INSPECCIÓN 60x110 CON SIFÓN CONFORMADO
  - INDICADOR PEDESTAL
  - LAVABO
  - PIQUETA DE COCINA
  - MAQUINA DE LAVAR
  - INTERCEPTOR DE GRASA INDIVIDUAL
  - PIQUETA DE PATIO TAPADA SALIDA 110mm
  - CALA SIFONADA ABIERTA SALIDA 63mm
  - RESUMIDERO DE PISO
  - BOCA DE DESAGÜE ABIERTA 20 x 20
  - REJA DE ASPIRACIÓN
  - SOMBRERETE DE VENTILACIÓN
- INSTALACIÓN DE ABASTECIMIENTO
- TUBERIA DE AGUA FRIA
  - TUBERIA DE AGUA CALIENTE
  - LLAVE DE PASO ESFERICA O COLISA PARA AGUA FRIA
  - CANILLA DE SERVICIO
  - ACOMETIDA DE OSE
  - CALEFÓN ELECTRIC

Intendencia de Montevideo Departamento de Desarrollo Urbano División Tierras y Habitat SERVICIO DE TIERRAS Y VIVIENDA	
PROGRAMA: Realjo CHE	PADRÓN N°: FRACCIÓN 5493
UBICACIÓN: CasLa Palermo-Calle1-Hermoso-Calle 2	CONCEPTO: Obra Nueva
PROPIETARIO: Intendencia de Montevideo	REGIMEN: P.Horizental
PLANO: Instalación Sanitaria	FECHA: 12/2022
PROPIETARIO: _____	ESCALA: 1/100
TÉCNICO: _____	BLOQUES E - F - G - H
	LÁMINA: S2