





TIPO 1 DORMITORIO - CORTE DESAGÜE Y ABASTECIMIENTO

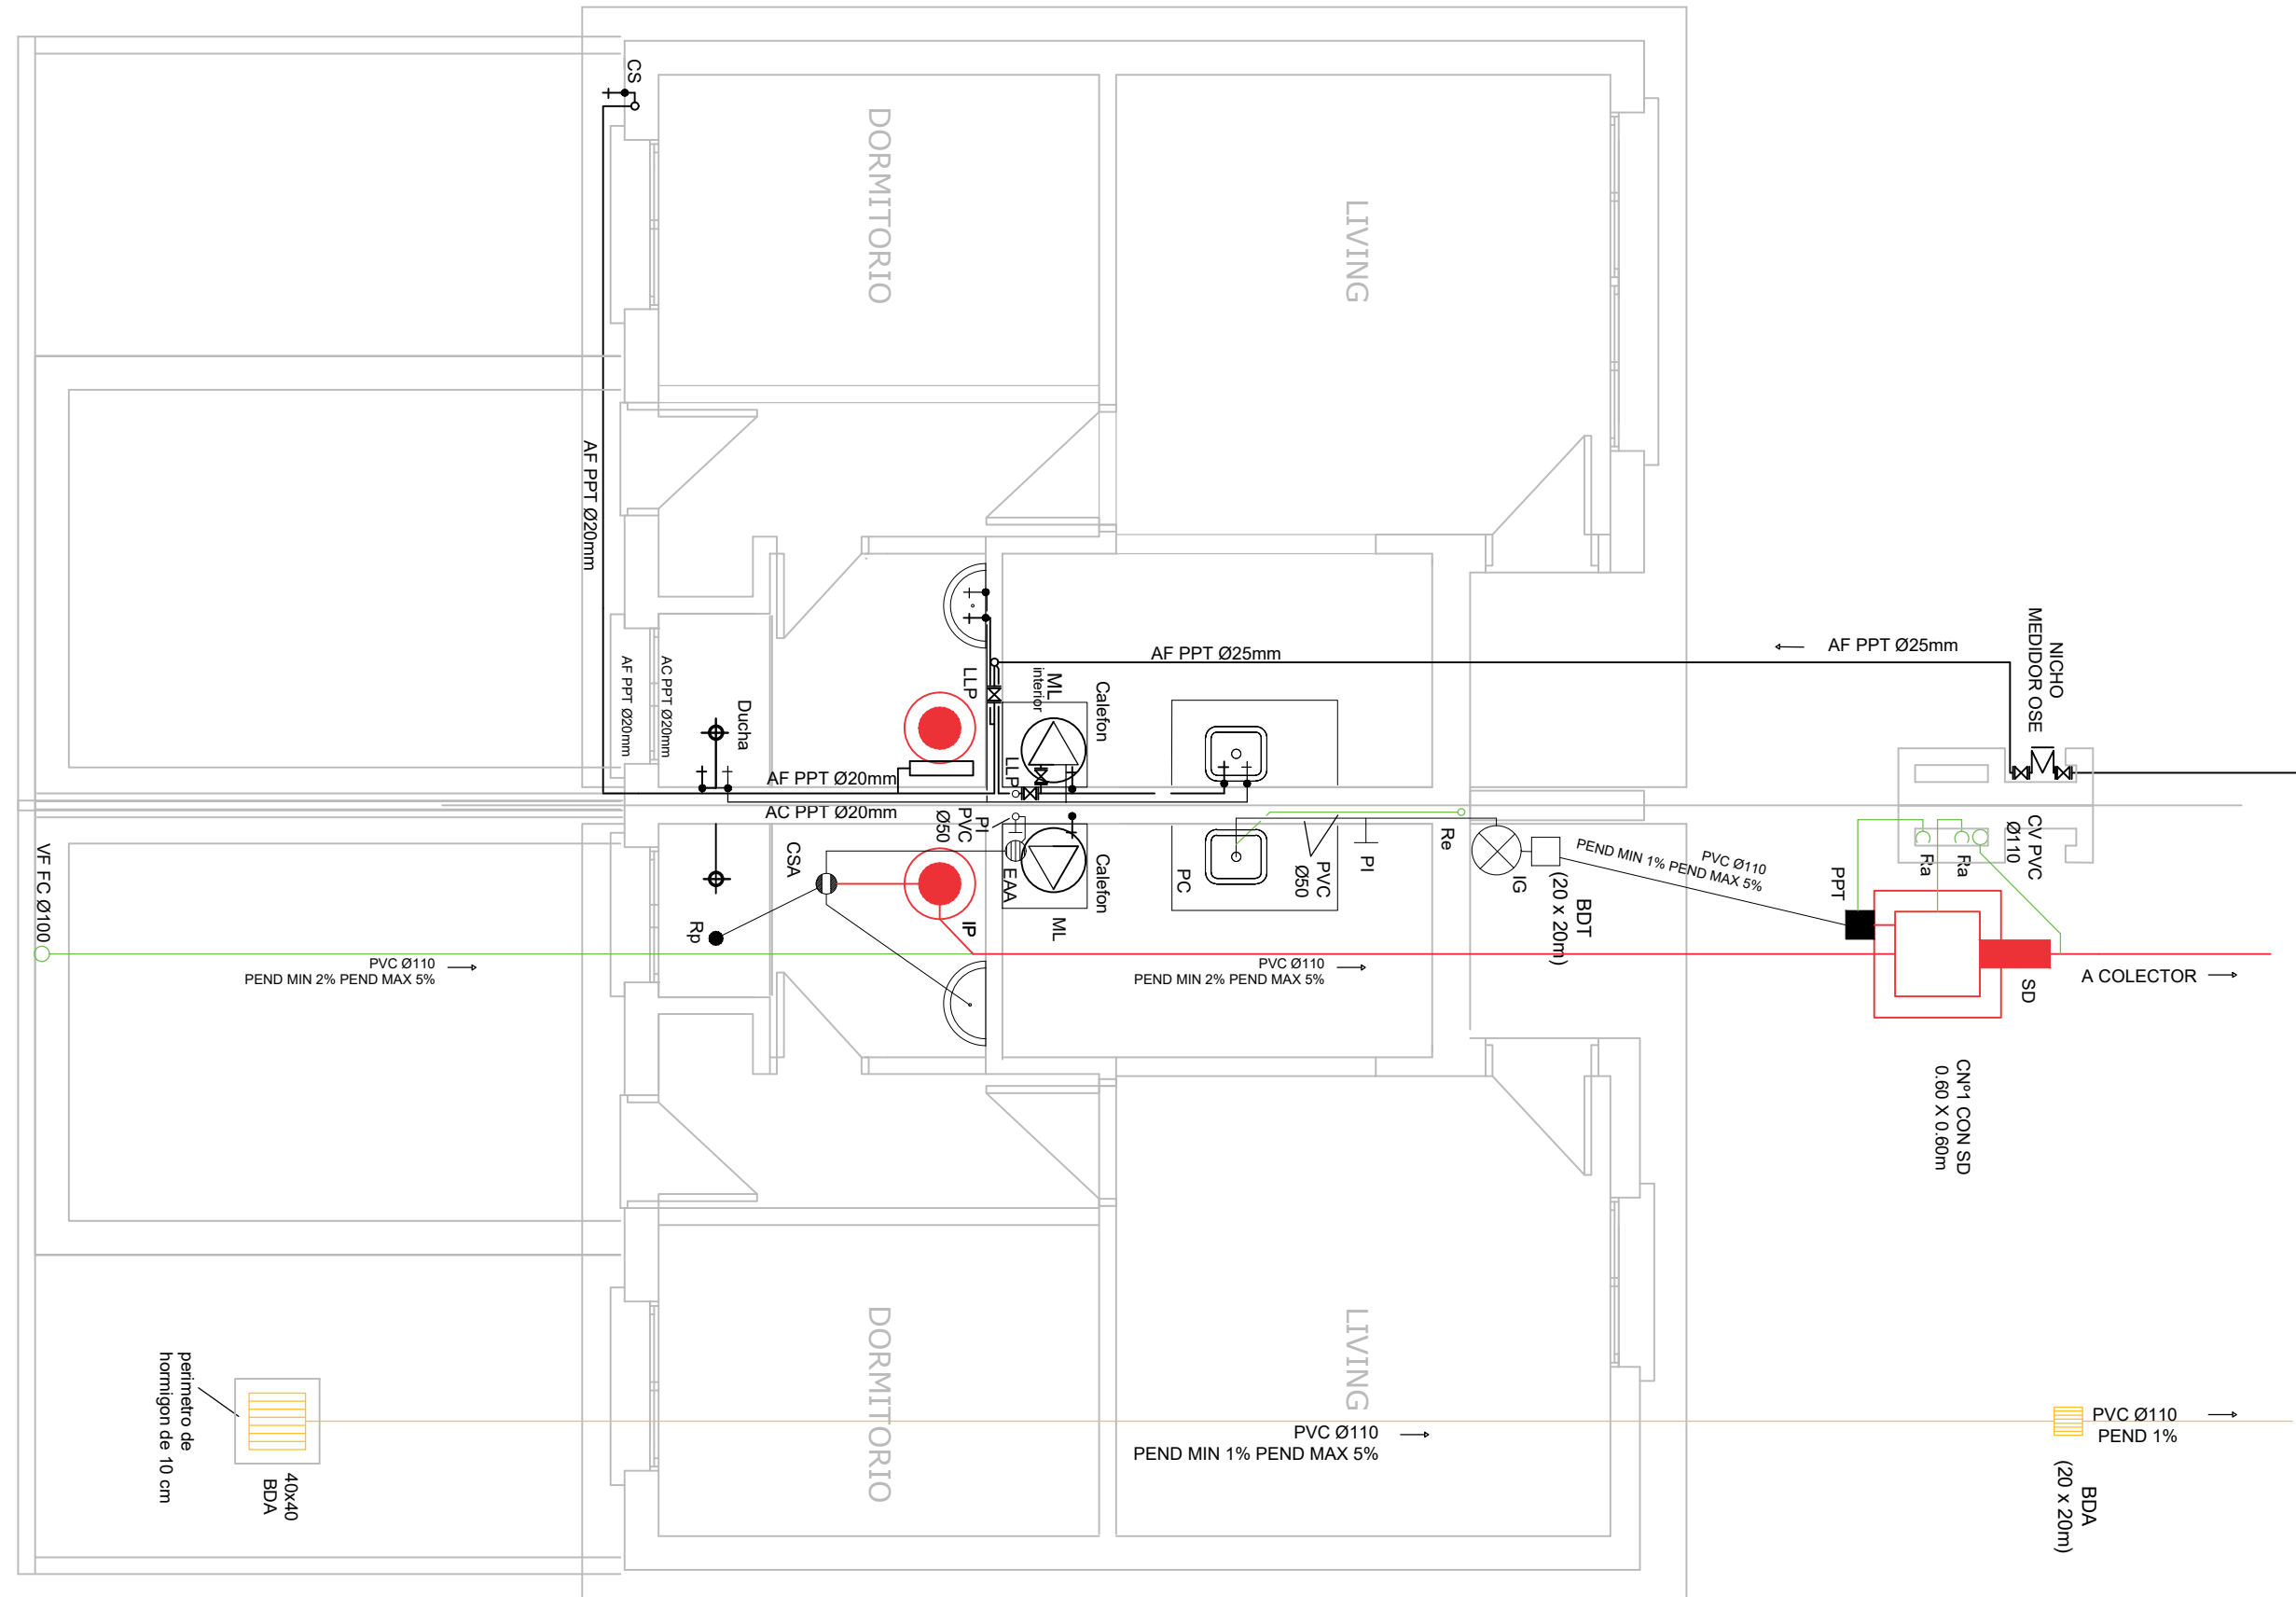


TIPO 1 DORMITORIO - PLANTA DESAGÜE Y ABASTECIMIENTO

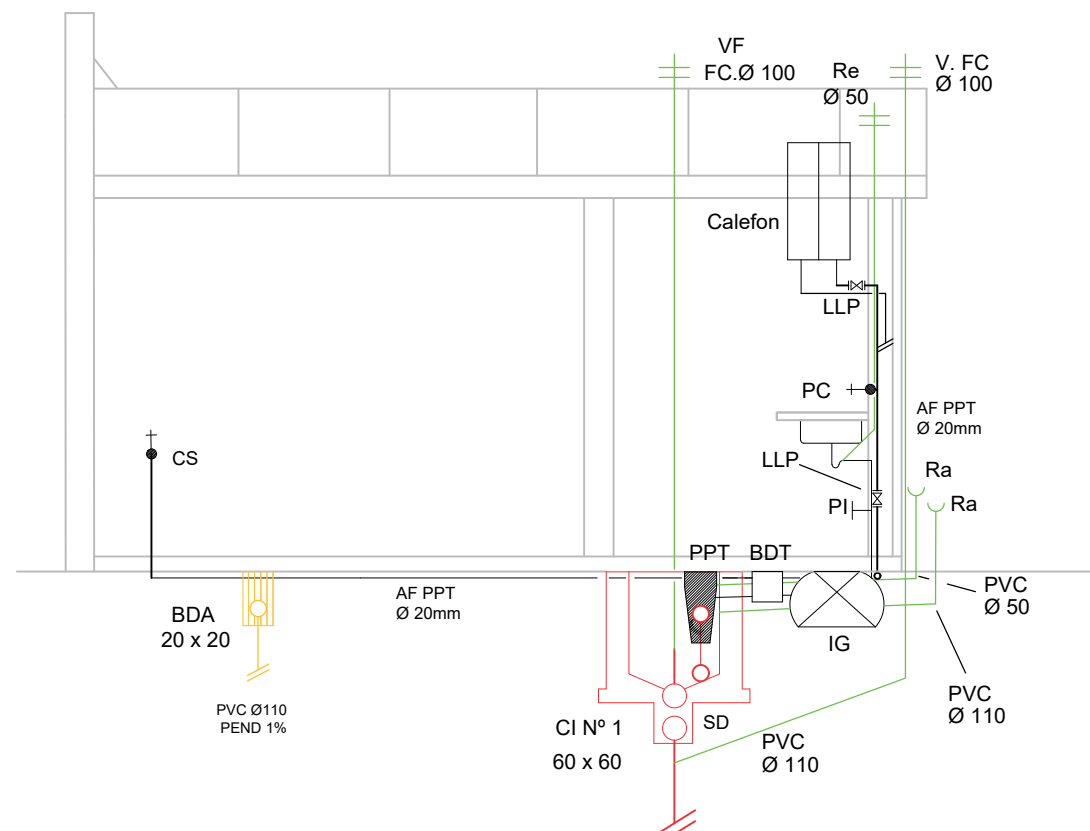


TIPO 1 DORMITORIO - CORTES TRANSVERSALES

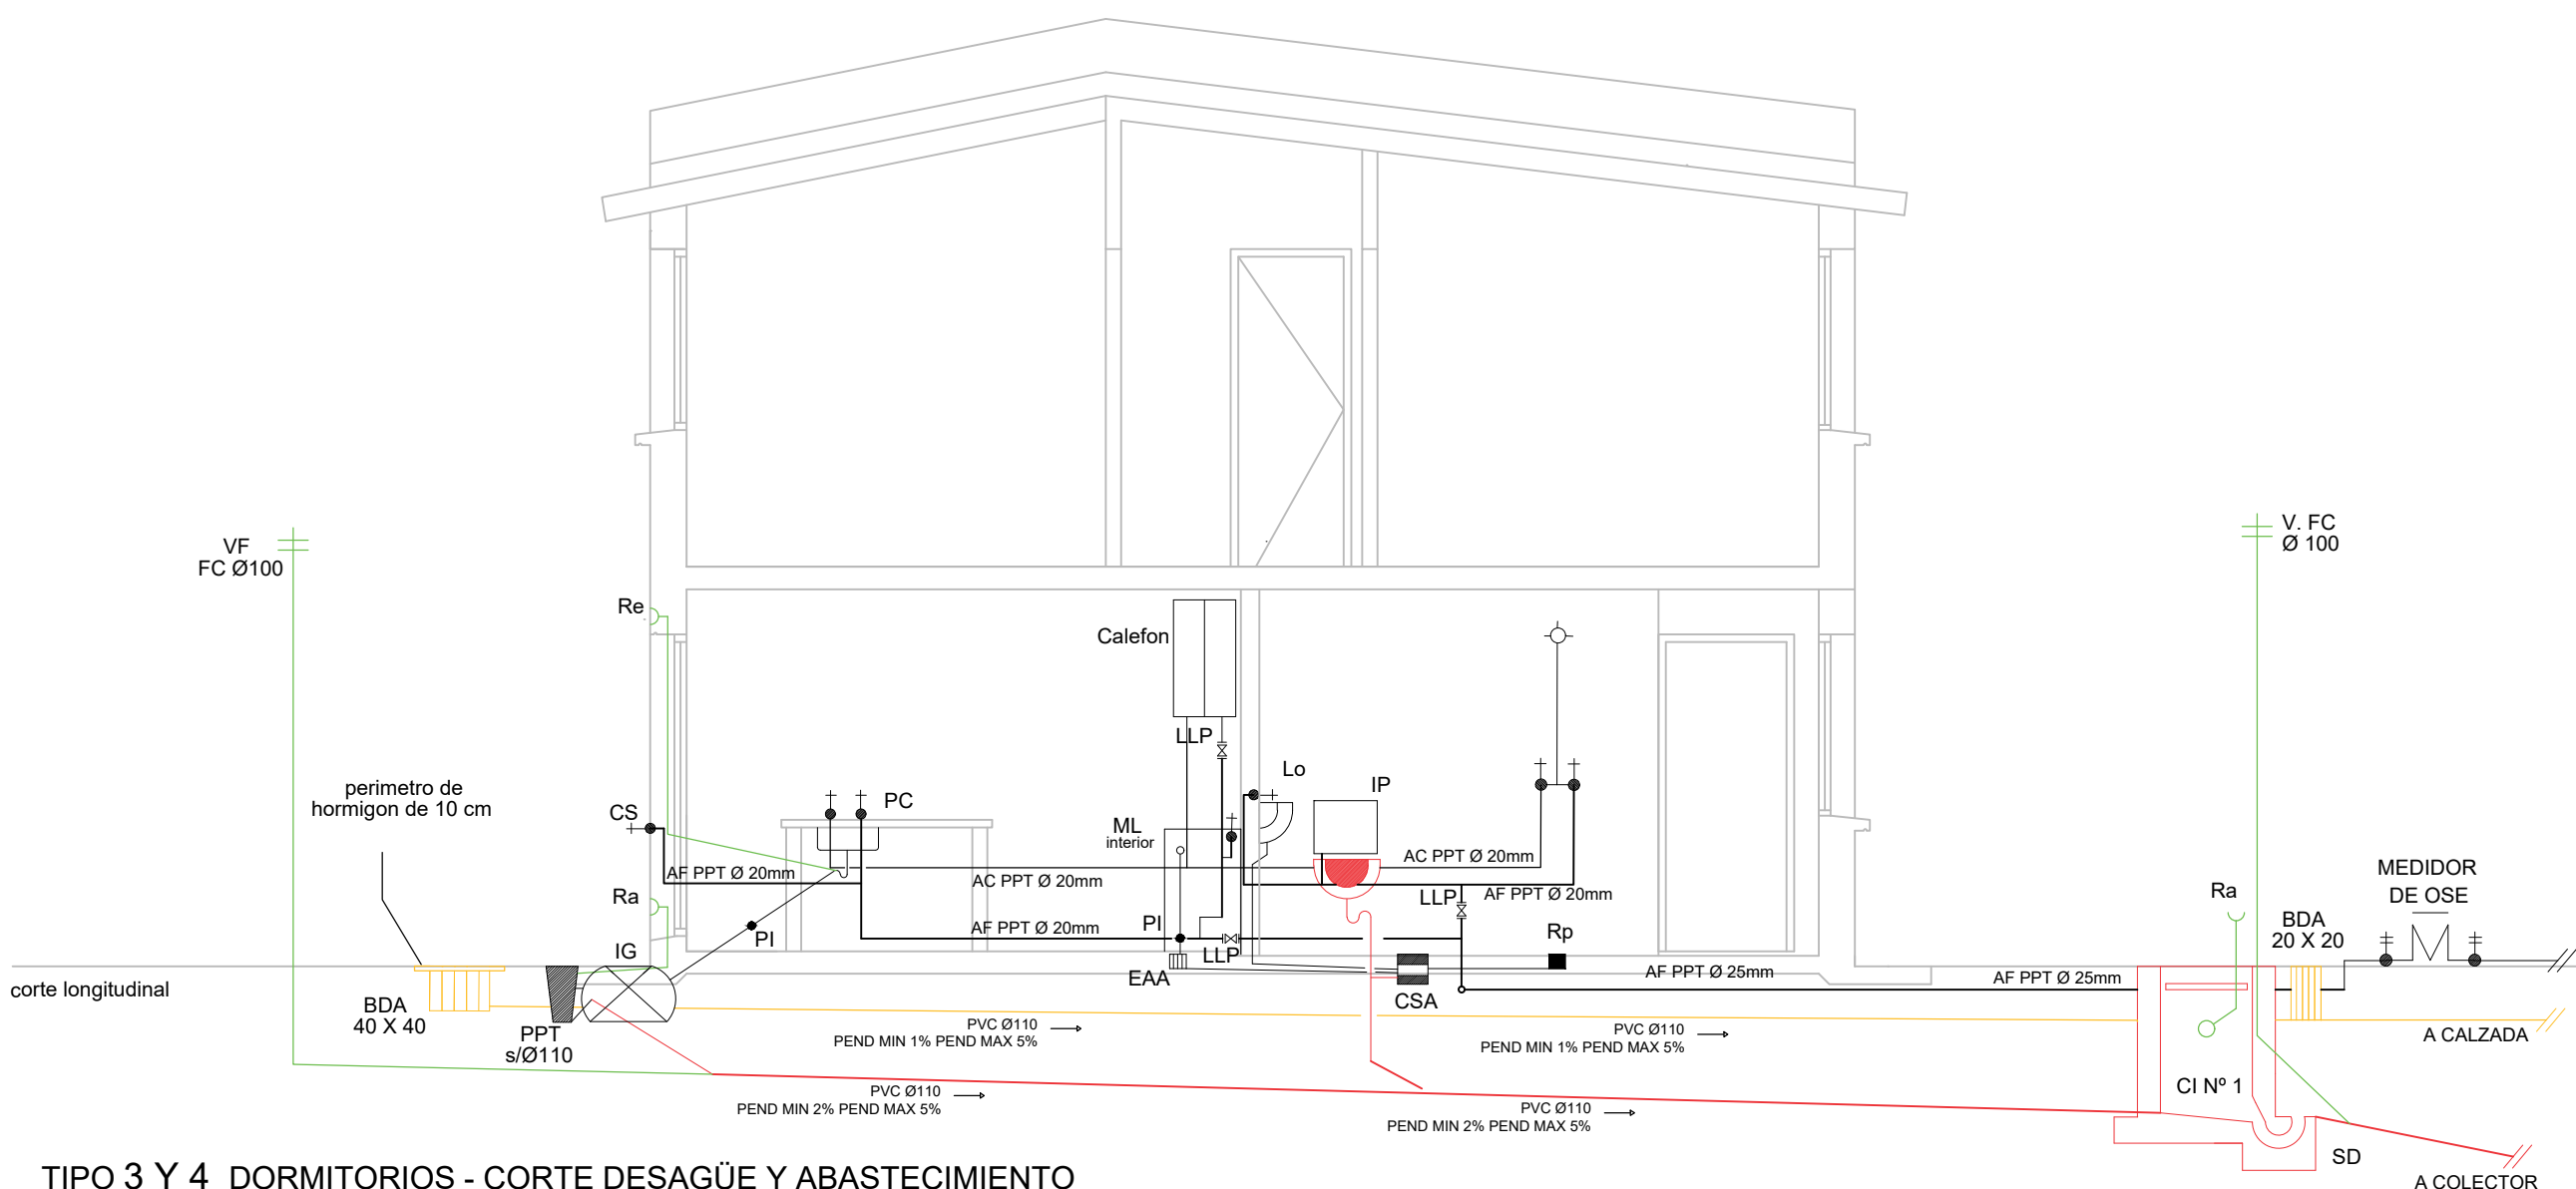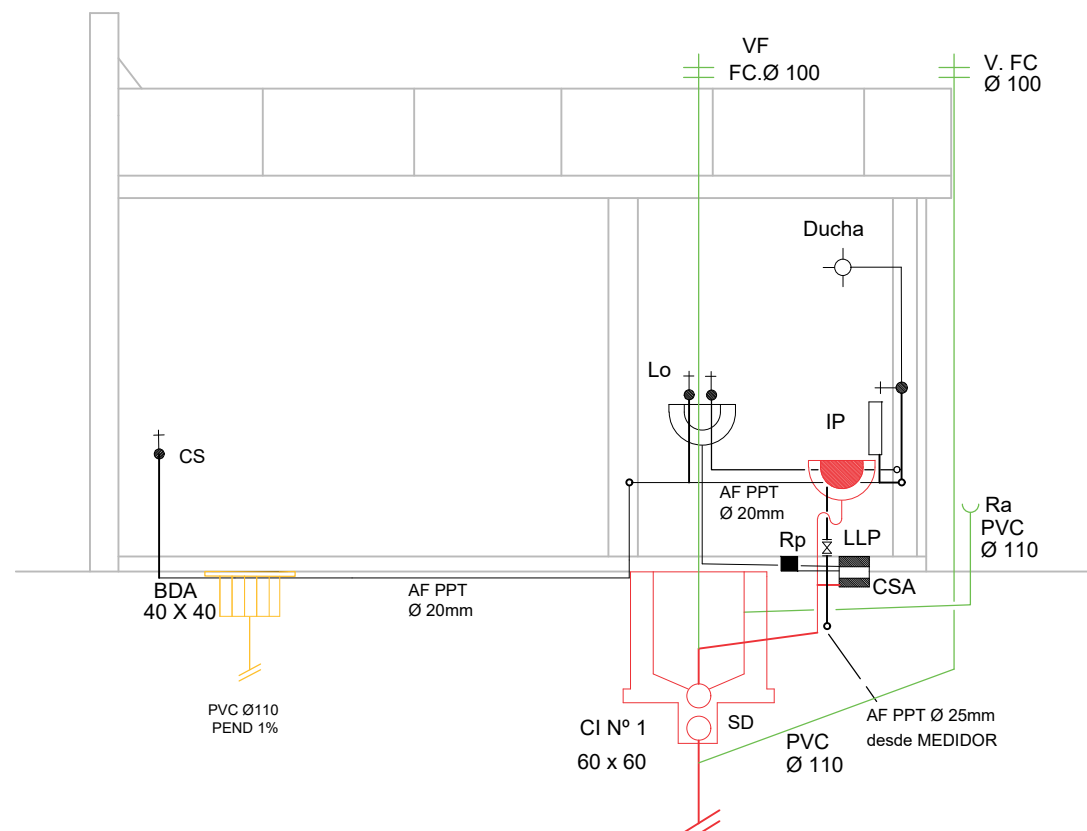



TIPO 3 Y 4 DORMITORIOS - CORTE DESAGÜE Y ABASTECIMIENTO

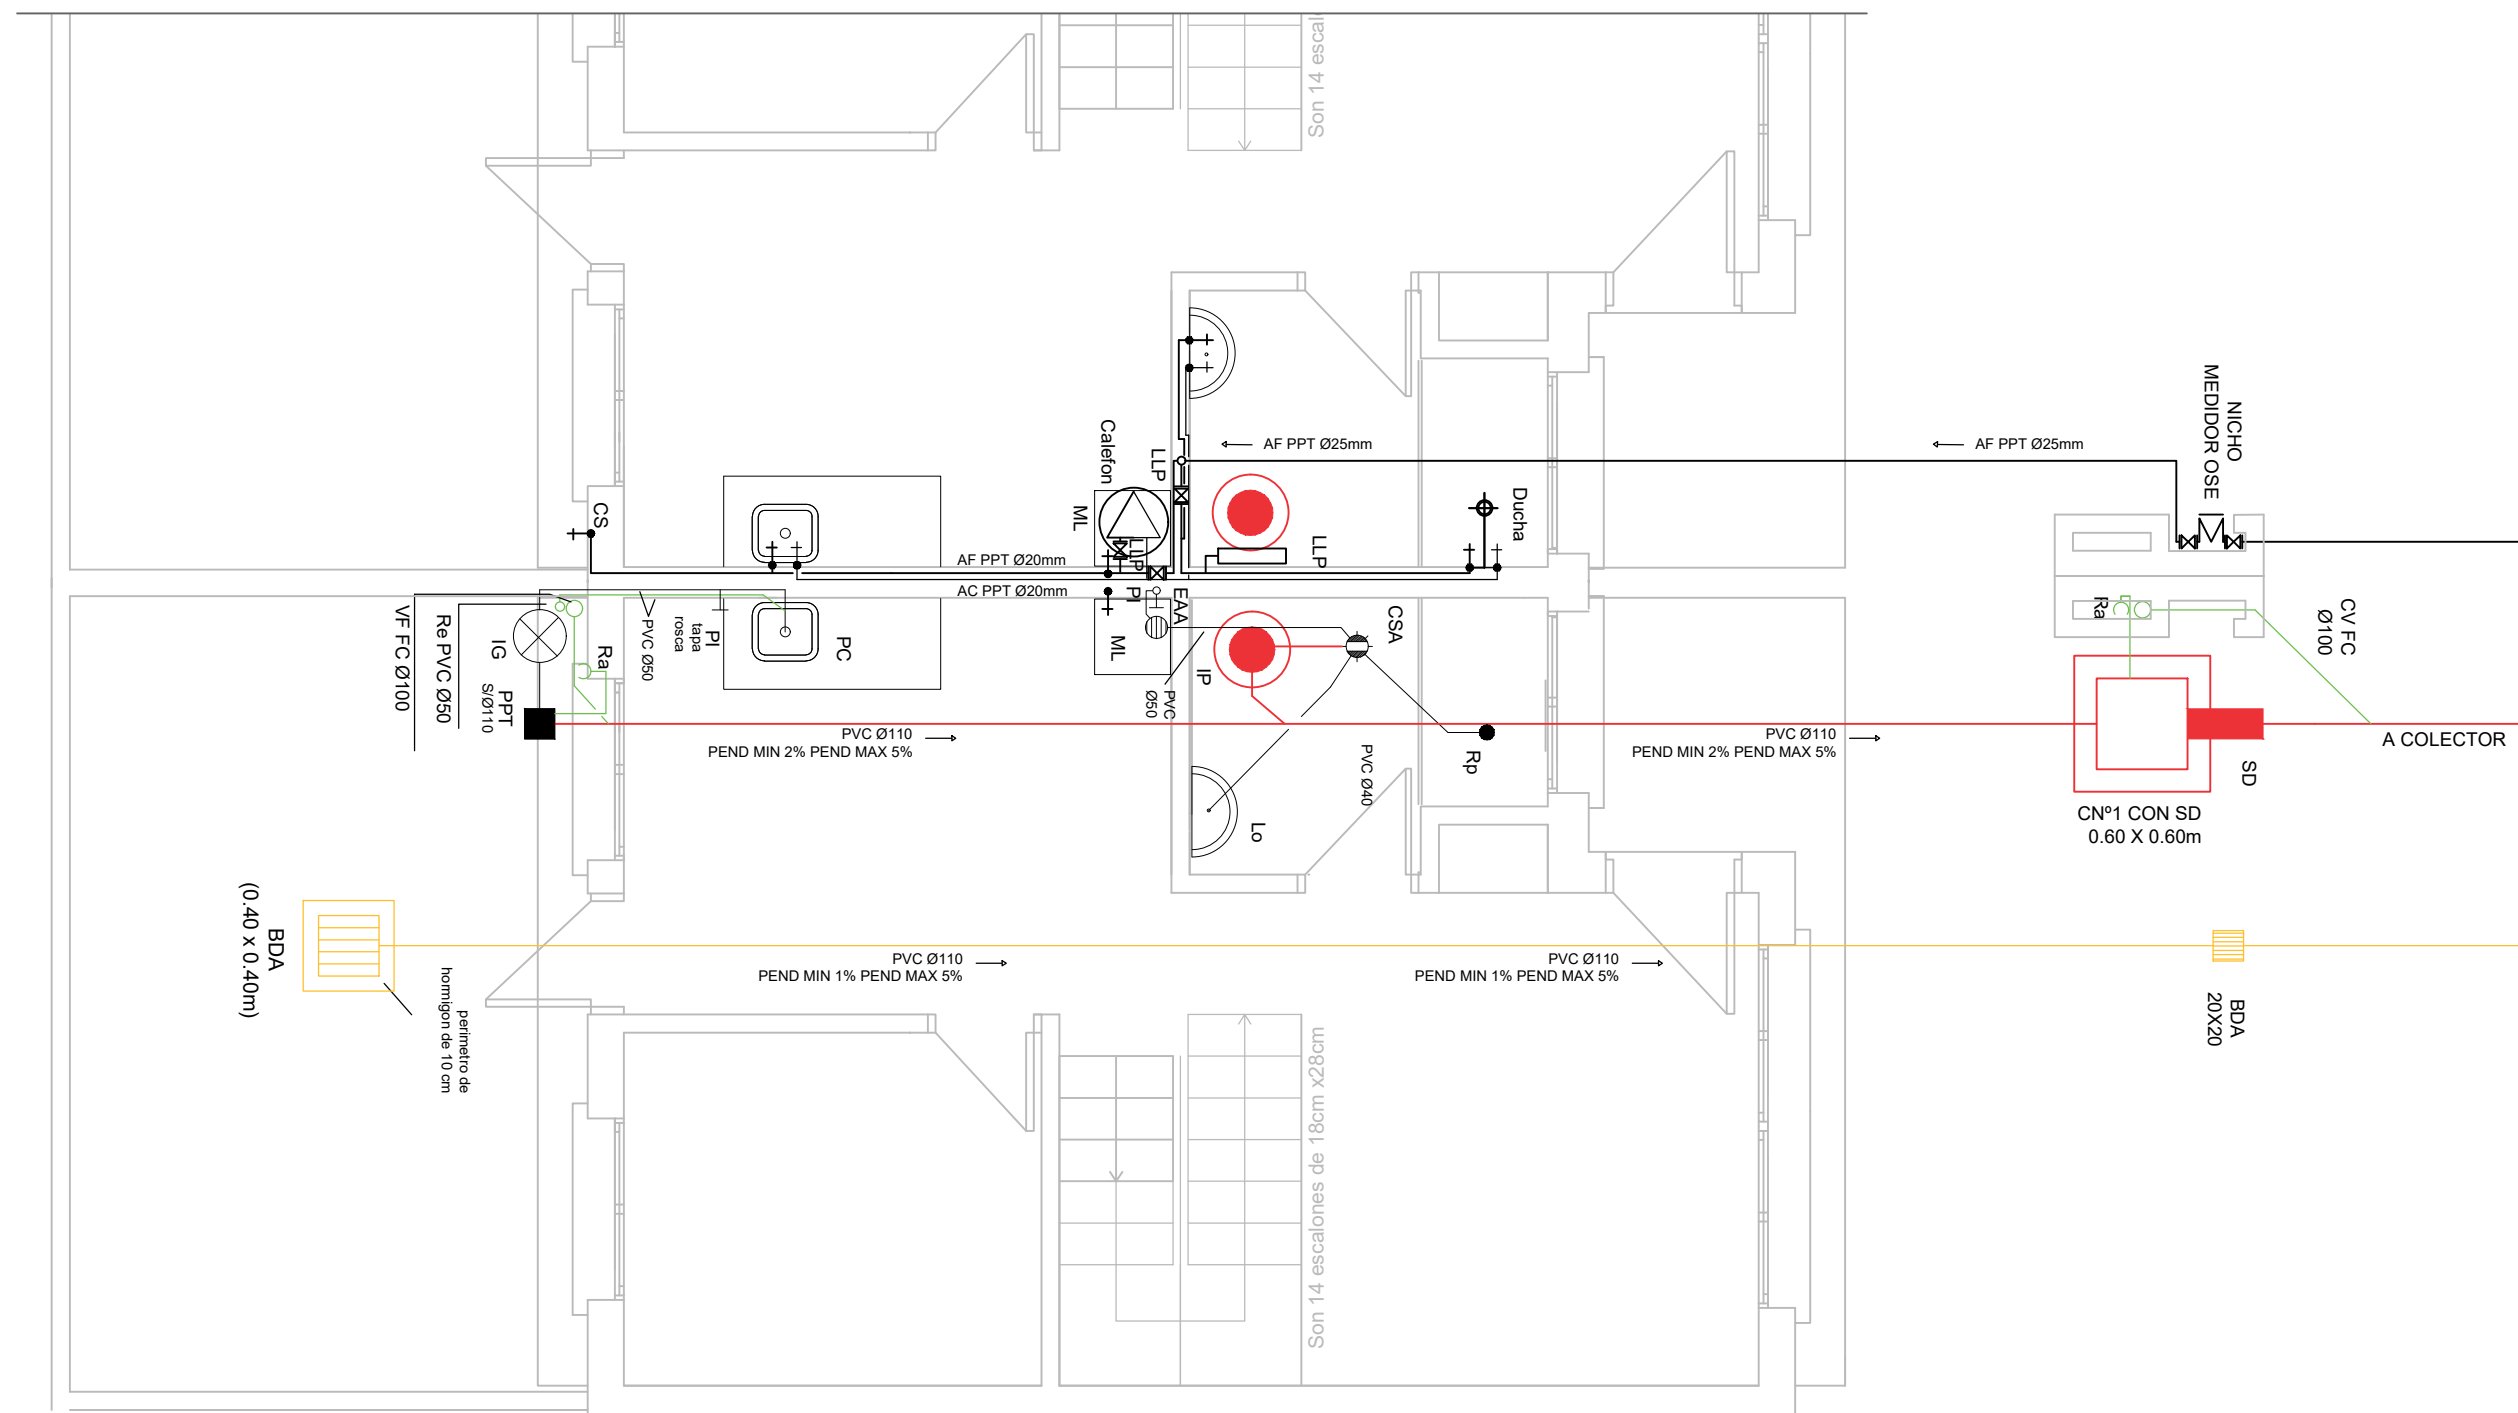

TIPO 3 Y 4 DORMITORIOS - CORTE DESAGÜE Y ABASTECIMIENTO

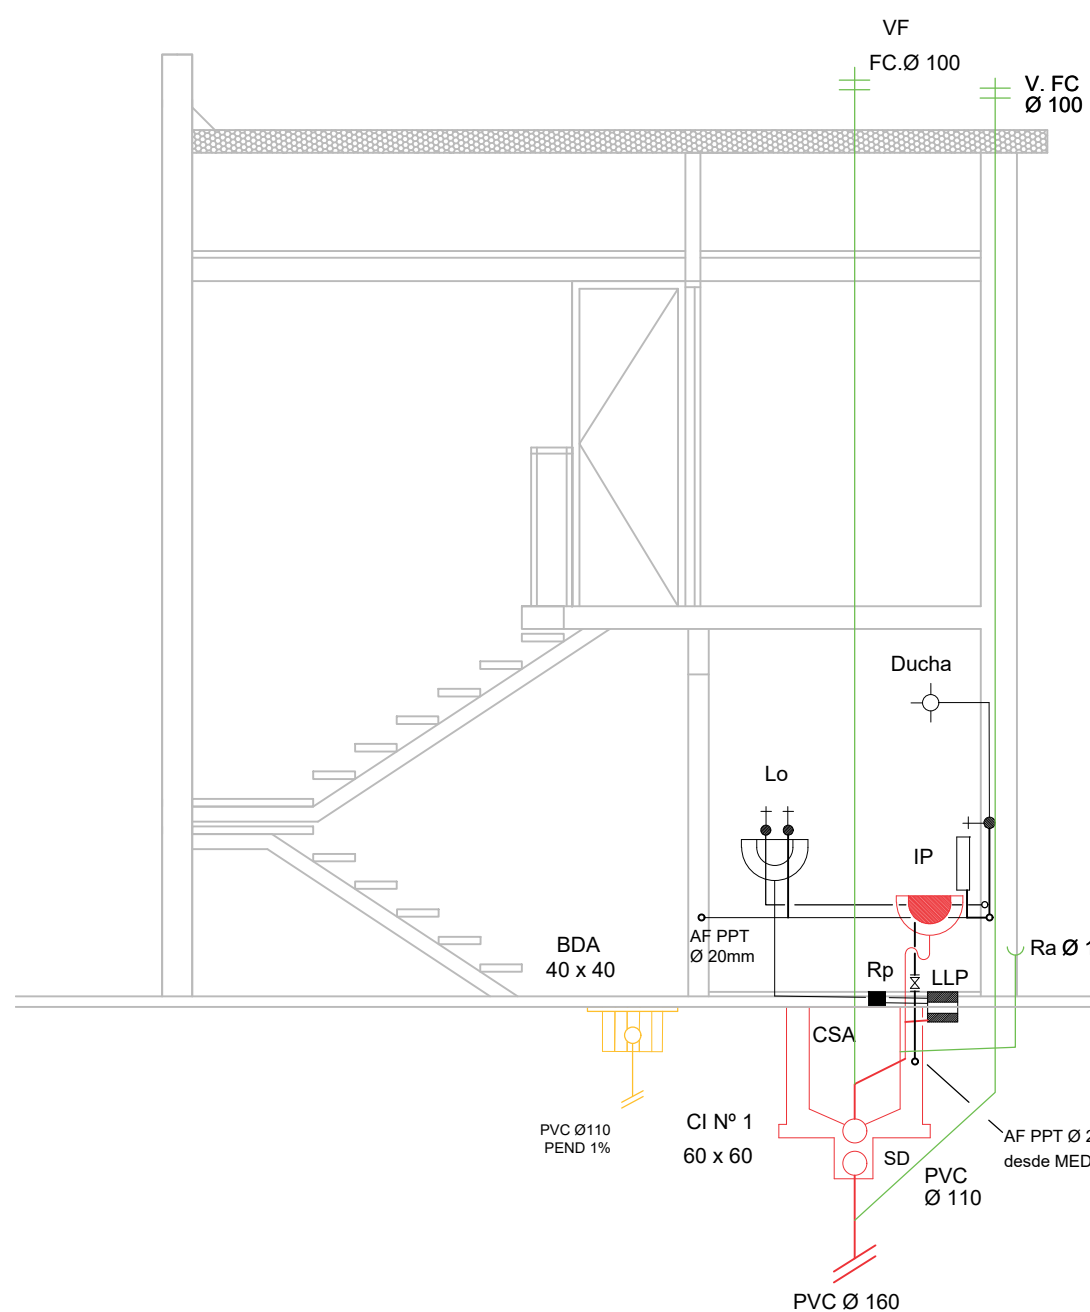

TIPO 3 Y 4 DORMITORIOS - CORTE TRANSVERSALES

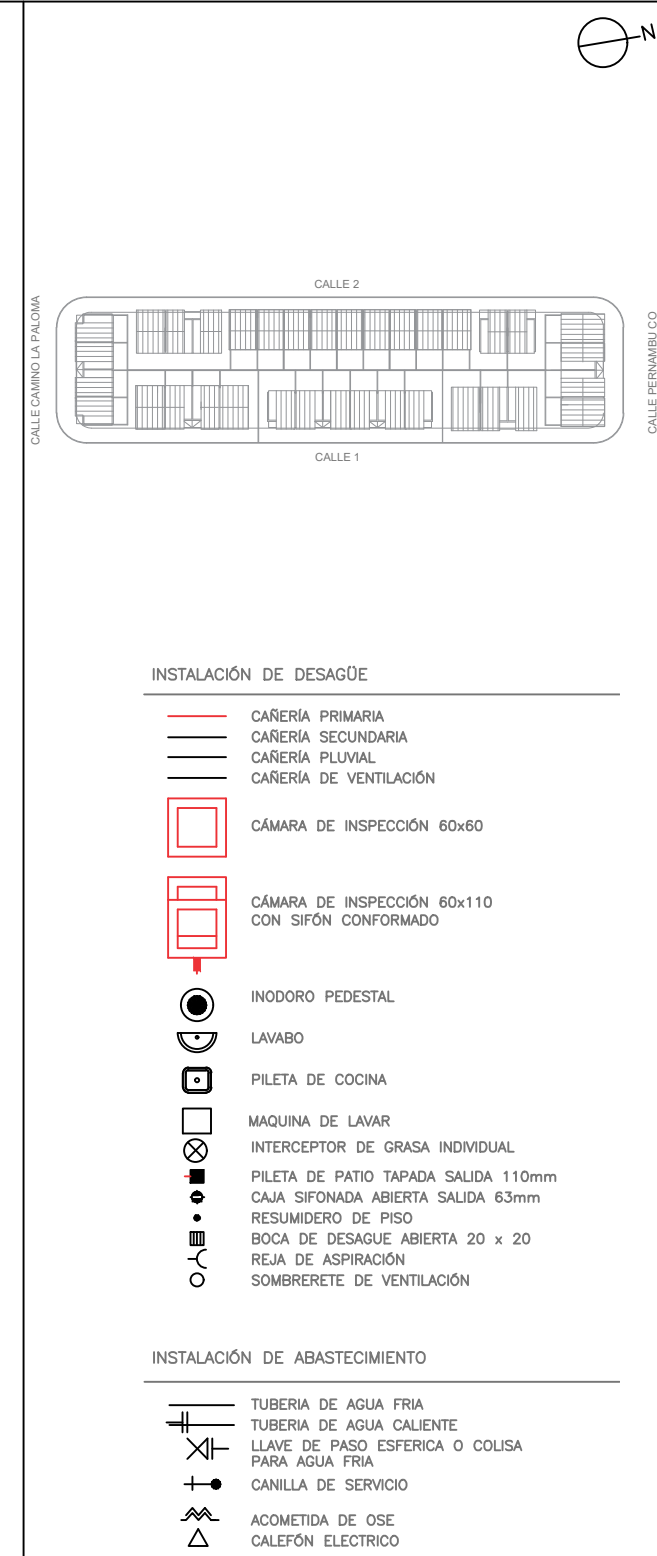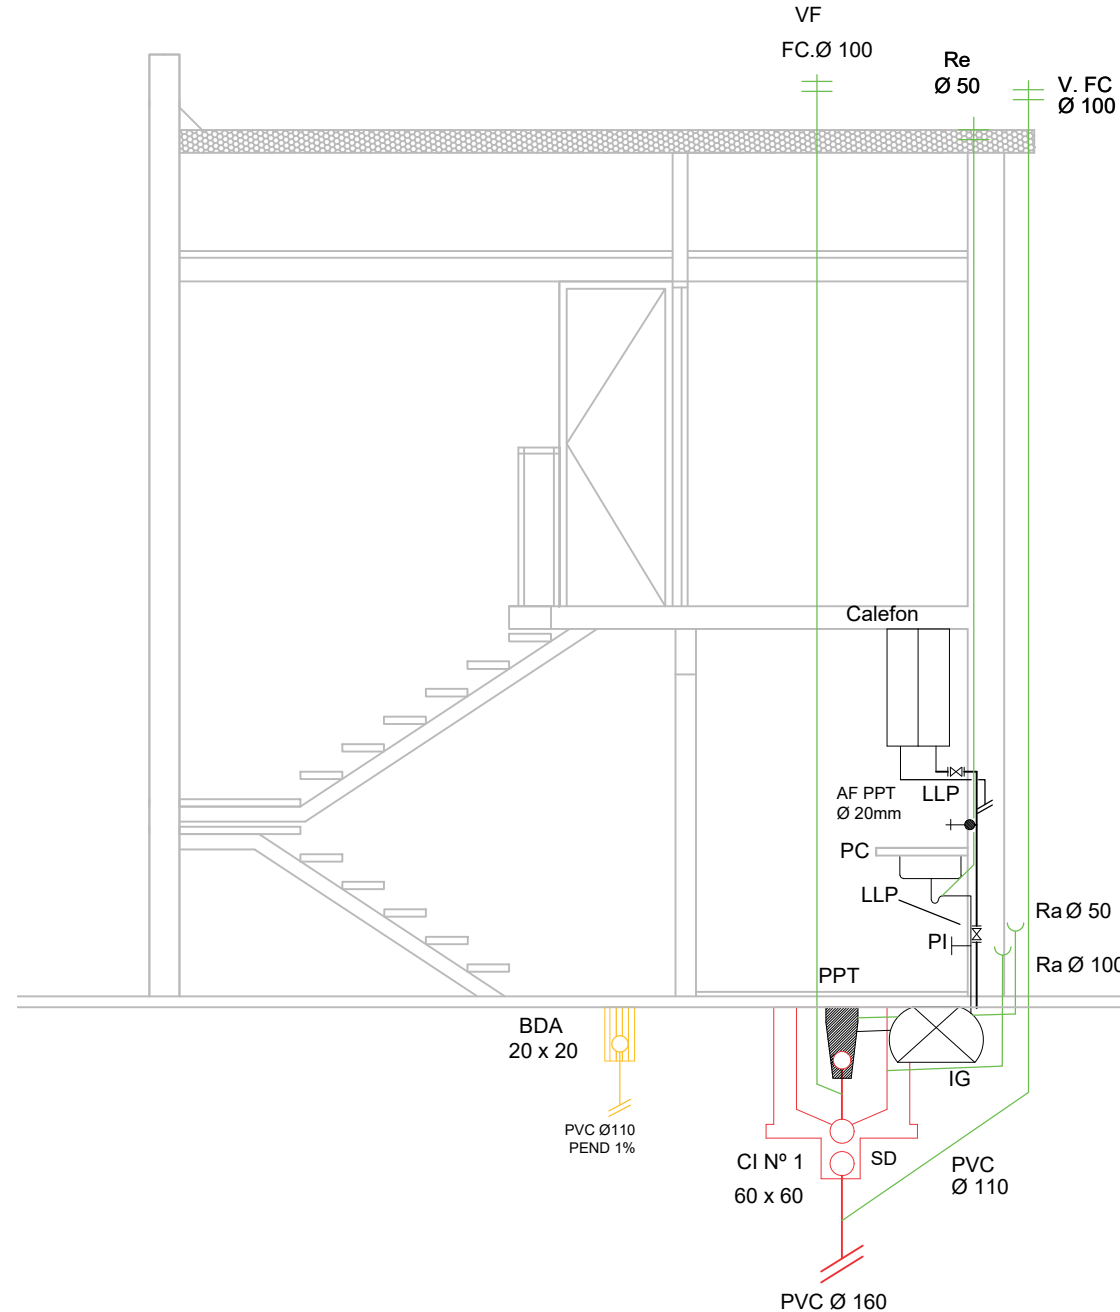

Intendencia de Montevideo Departamento de Desarrollo Urbano División Tierras y Habitat SERVICIO DE TIERRAS Y VIVIENDA	
PROGRAMA: Relevo CHE	PADRÓN N°: FRACCIÓN 5493
UBICACIÓN: Calle Palermo-Calle Hermoso-Calle 2	CONCEPTO: Obra Nueva
PROPIETARIO: Intendencia de Montevideo	REGIMEN: P.Horizonta
PLANO: Instalación Sanitaria	FECHA: 03/2023
PROPIETARIO:	ESCALA: 1/50
TÉCNICO:	TIPOLOGÍAS 1D - 3D - 4D
	LÁMINA: