




TIPO 2 DORMITORIOS - CORTE DESAGÜE Y ABASTECIMIENTO

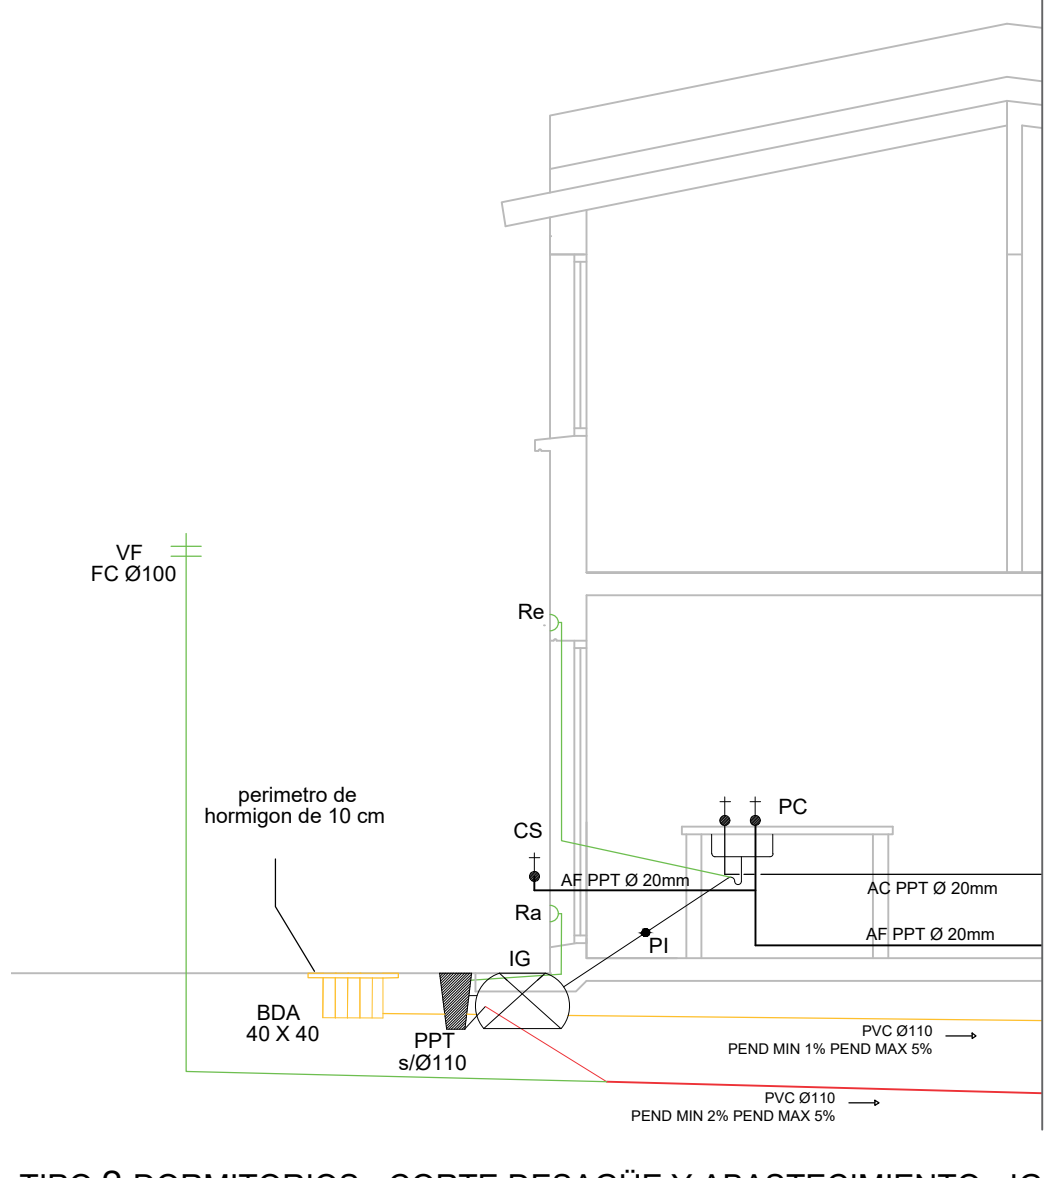


TIPO 2 DORMITORIOS - CORTE DESAGÜE Y ABASTECIMIENTO - IG

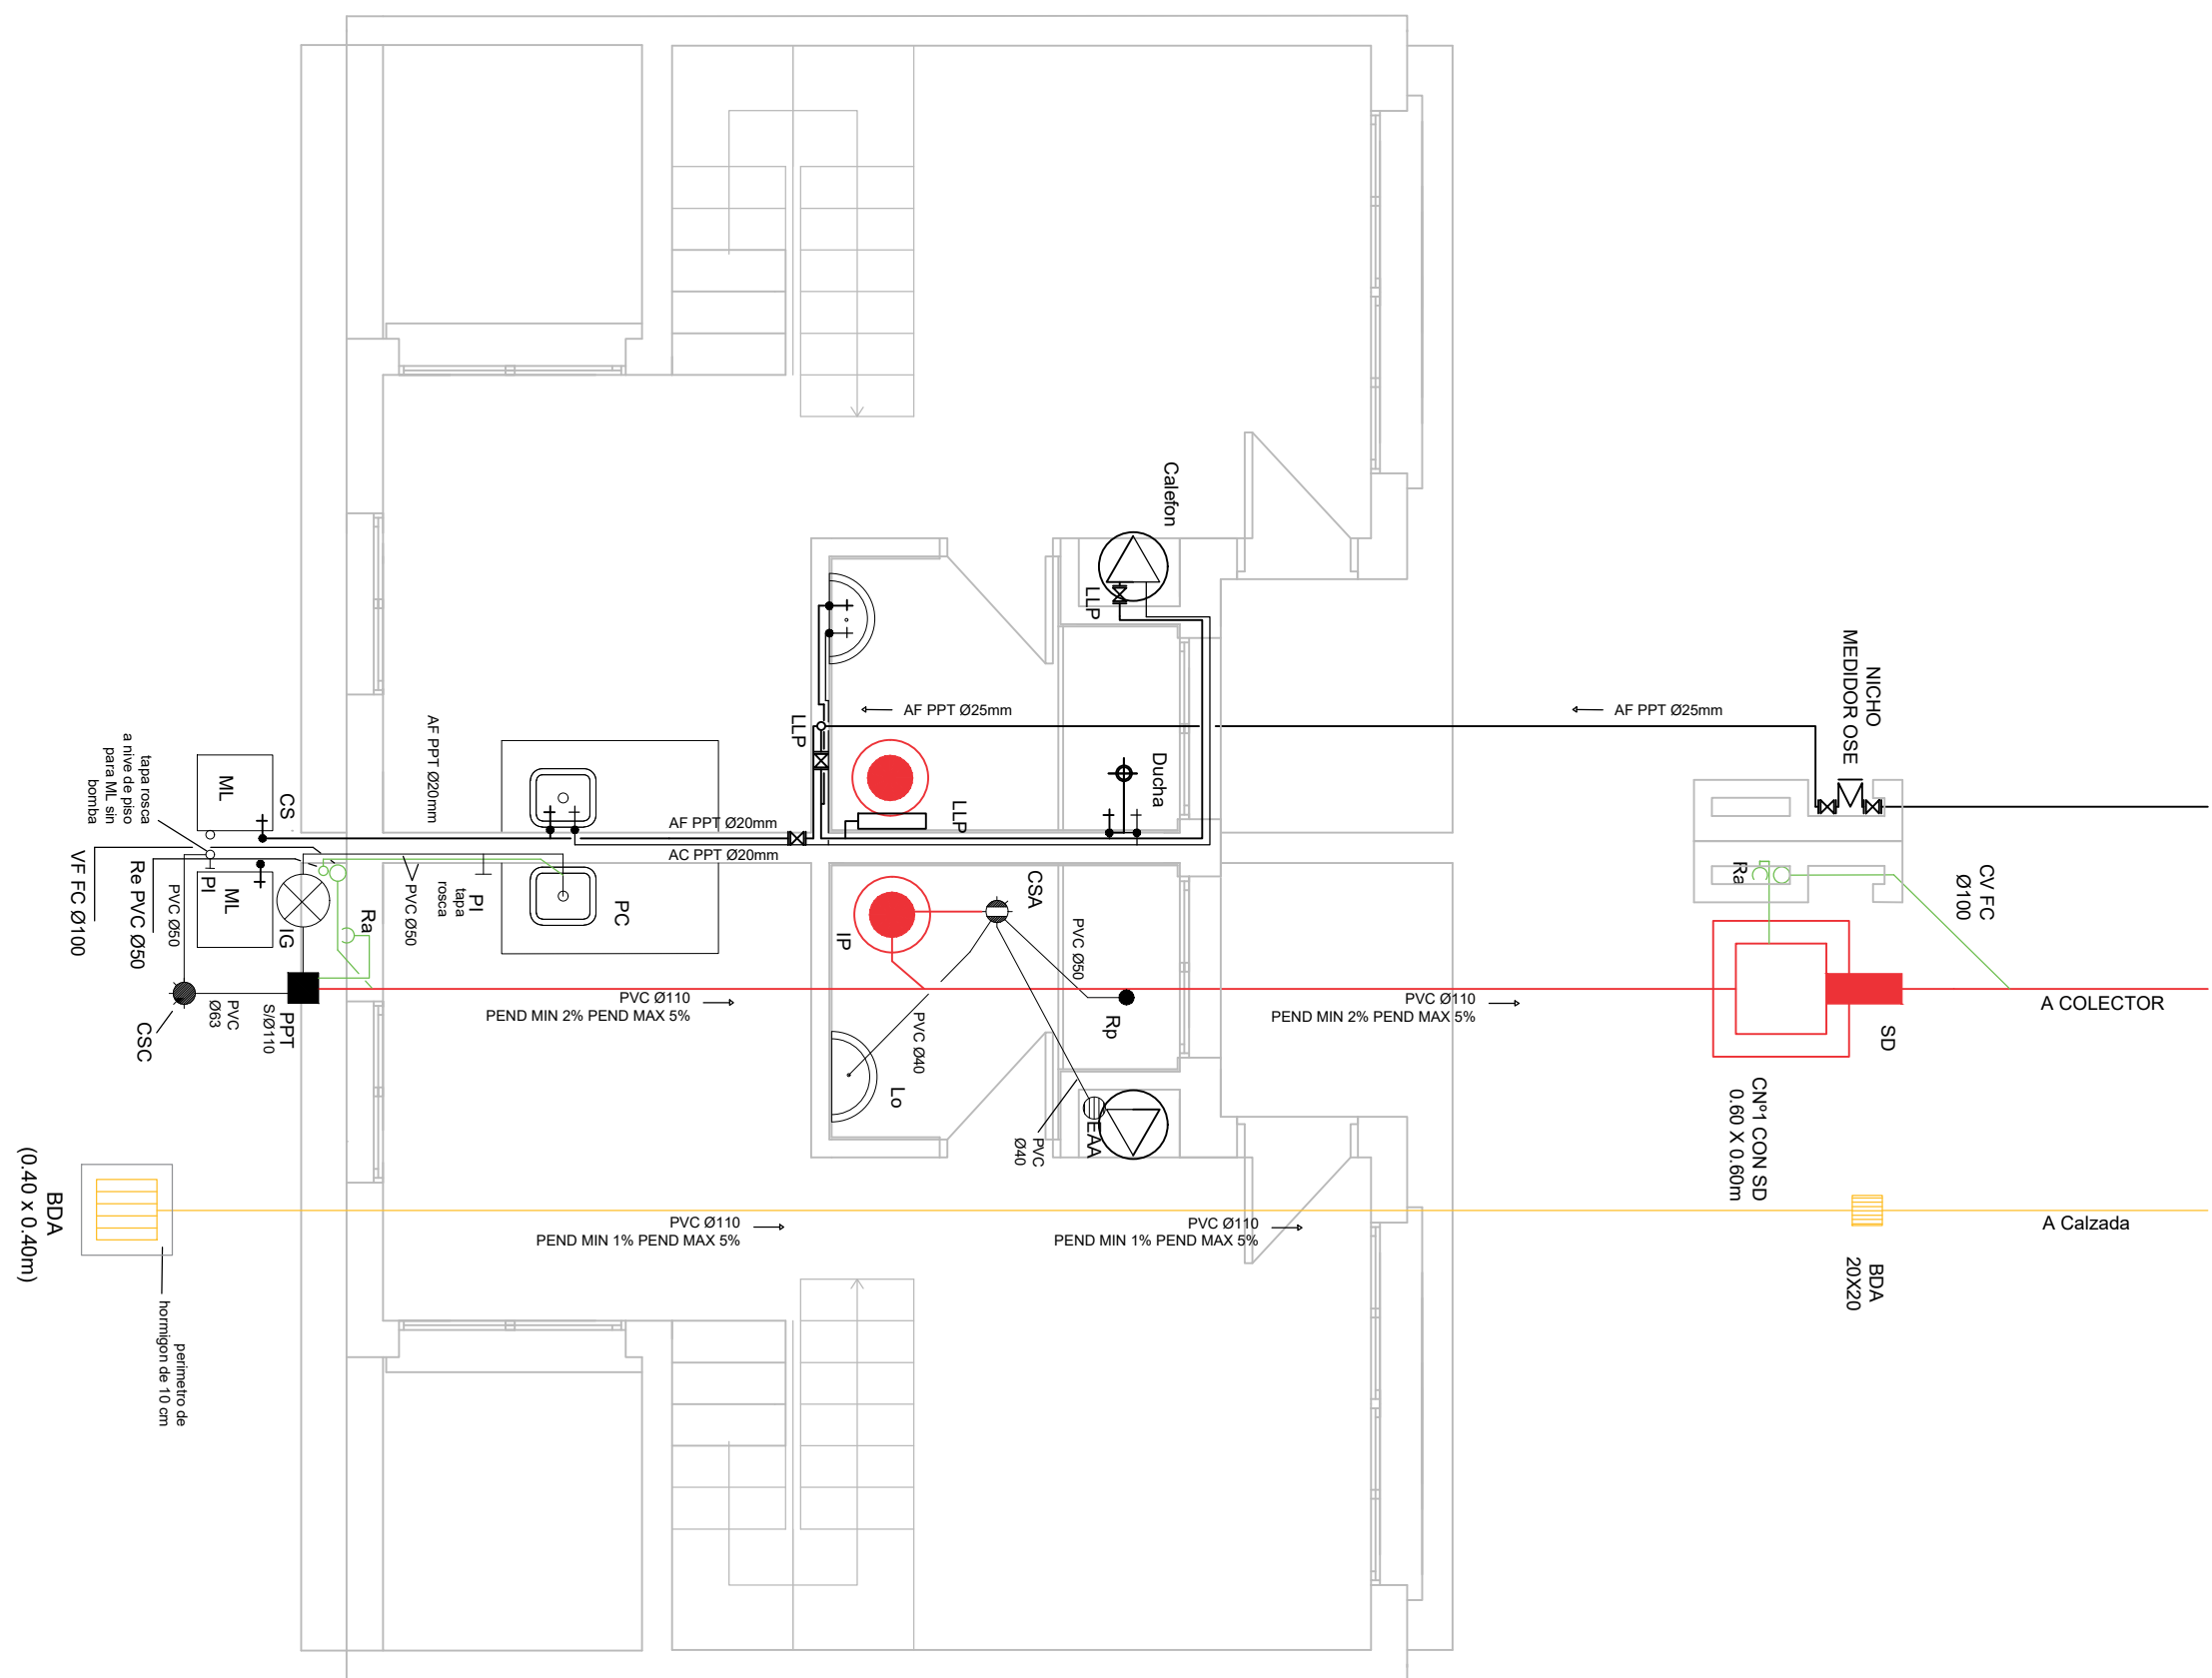

TIPO 2 DORMITORIOS - PLANTA DESAGÜE Y ABASTECIMIENTO

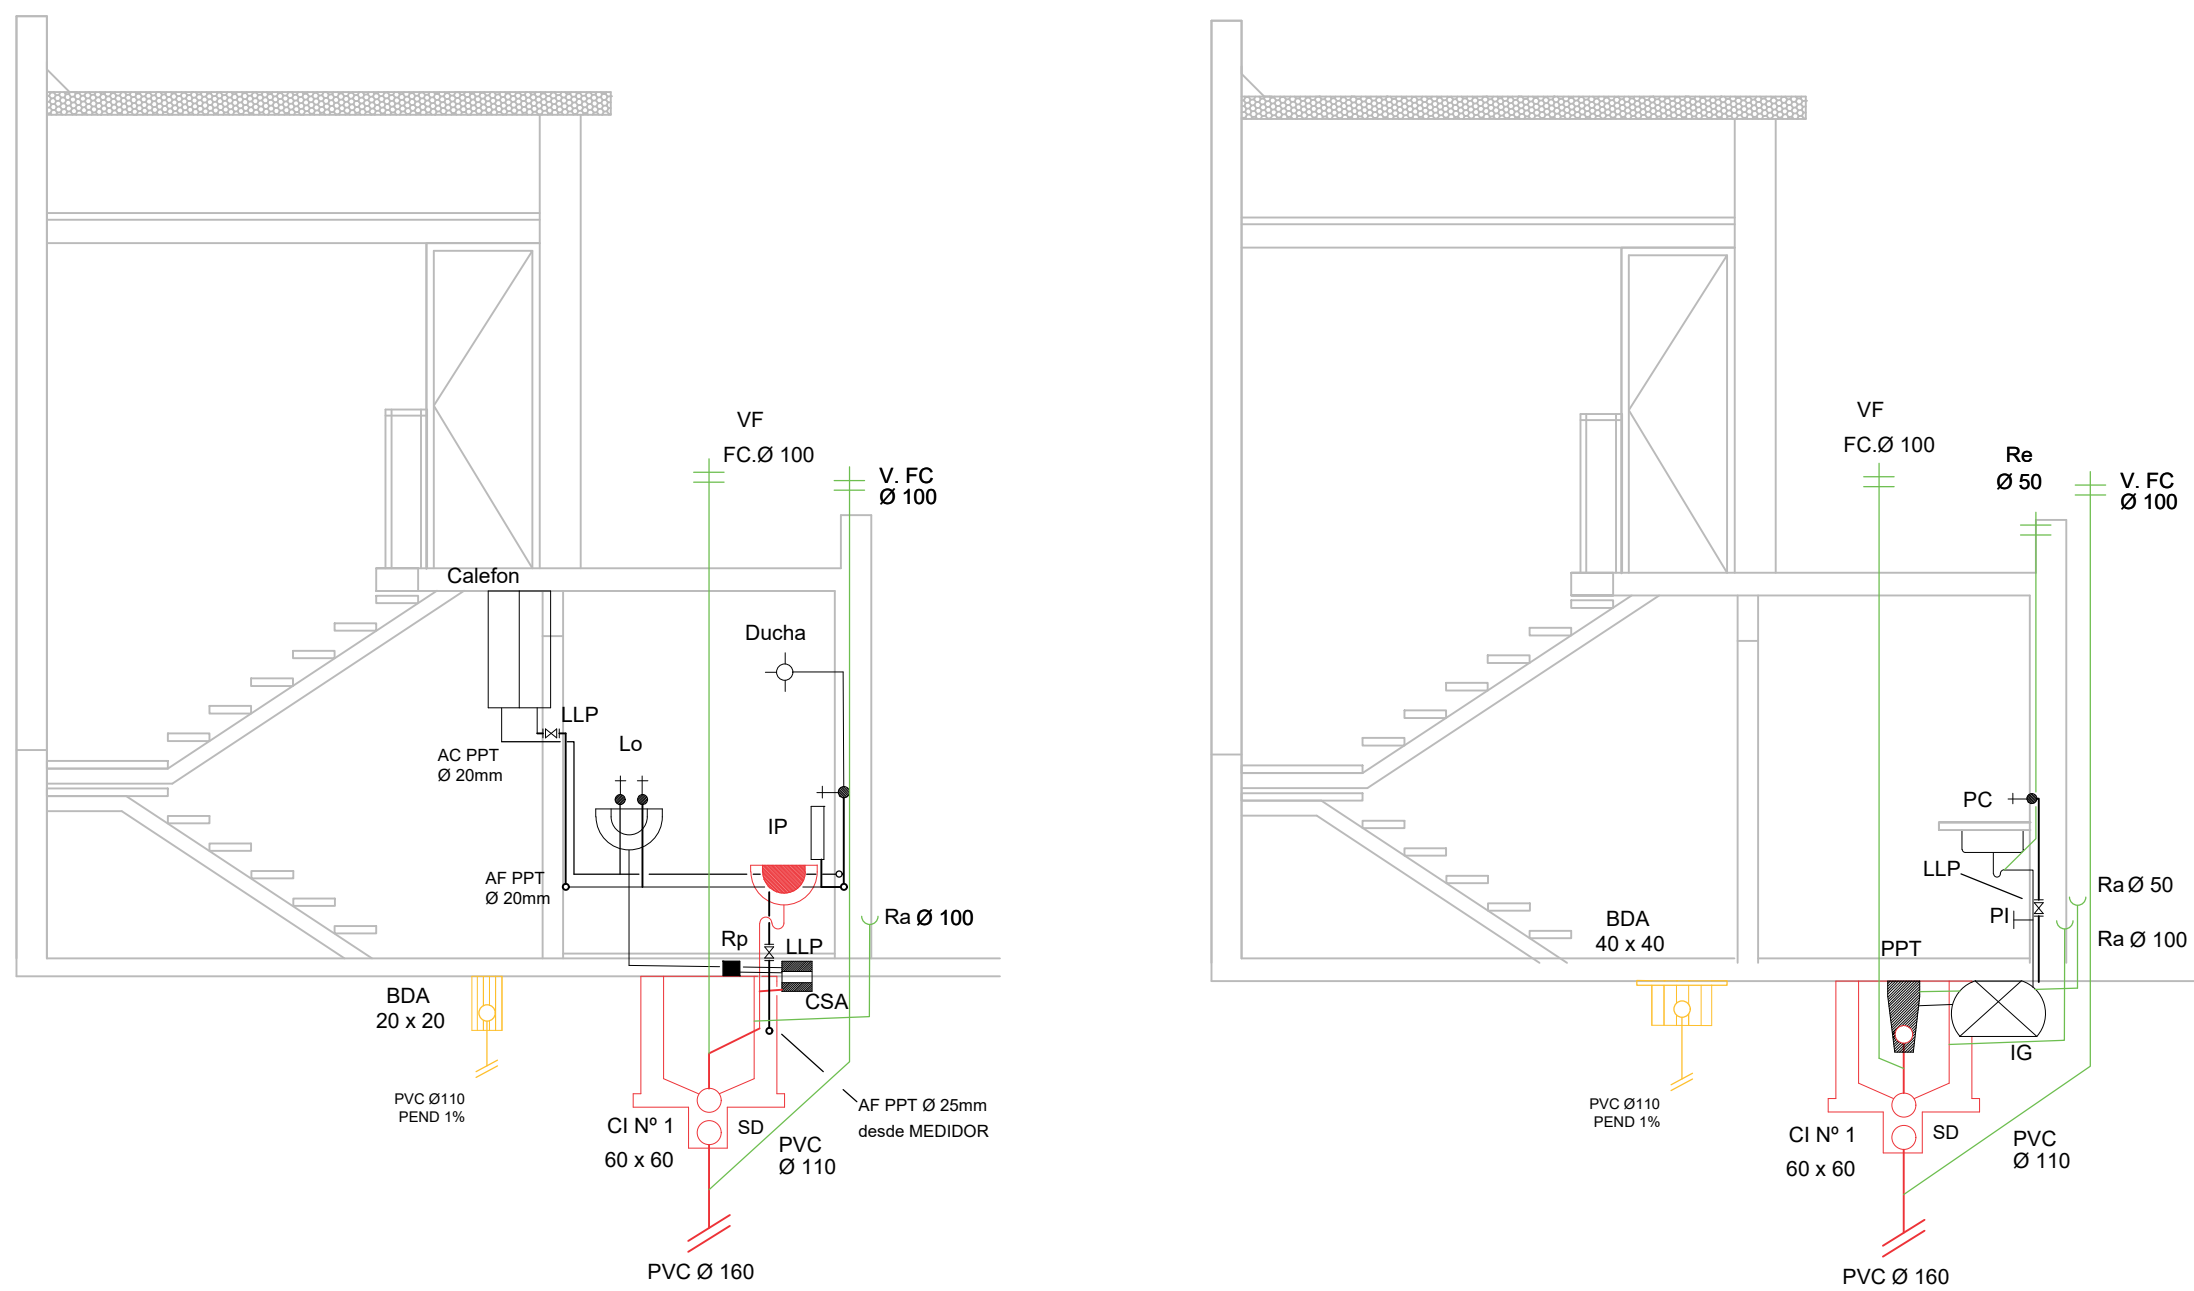

TIPO 2 DORMITORIOS - CORTE TRANSVERSALES

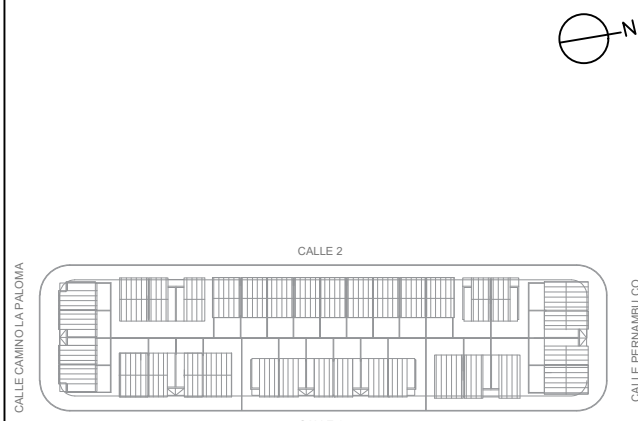

INSTALACIÓN DE DESAGÜE

- CÁMERA PRIMARIA
- CÁMERA SECUNDARIA
- CÁMERA PLUMAL
- CÁMERA DE VENTILACIÓN
- CÁMERA DE INSPECCIÓN 60x60
- CÁMERA DE INSPECCIÓN 60x110 CON SIFÓN CONFORMADO
- INDICADOR PEDESTAL
- LAVABO
- PILETA DE COCINA
- MAQUINA DE LAVAR
- INTERCEPTOR DE GRASA INDIVIDUAL
- PILETA DE PATIO TAPADA SALIDA 110mm
- CALA SIFONADA ABIERTA SALIDA 63mm
- RESUMIDOR DE PISO
- BOCA DE DESAGÜE ABIERTA 20 x 20
- REJA DE ASPIRACIÓN
- SOMBRERETE DE VENTILACIÓN

INSTALACIÓN DE ABASTECIMIENTO

- TUBERIA DE AGUA FRIA
- TUBERIA DE AGUA CALIENTE
- Llave de PASO ESFERICA O COLISA PARA AGUA FRIA
- CANILLA DE SERVICIO
- ACOMETIDA DE OSE
- CALEFÓN ELECTRIC

Intendencia de Montevideo Departamento de Desarrollo Urbano División Tierras y Habitat SERVICIO DE TIERRAS Y VIVIENDA	
PROGRAMA: Realojo CHE	PADRÓN Nº: FRACCIÓN 5493
UBICACIÓN: Calle Palermo-Calle Hermoso-Calle 2	CONCEPTO: Obra Nueva
PROPIETARIO: Intendencia de Montevideo	REGIMEN: P.Horizonta
PLANO: Instalación Sanitaria	FECHA: 03/2023
PROPIETARIO:	ESCALA: 1/50
TÉCNICO:	TIPOLOGIA 2D
LÁMINA	
S4	