


DETALLE ESCALERA

escala 1/20

DUPLEX
escalera 2 tramos

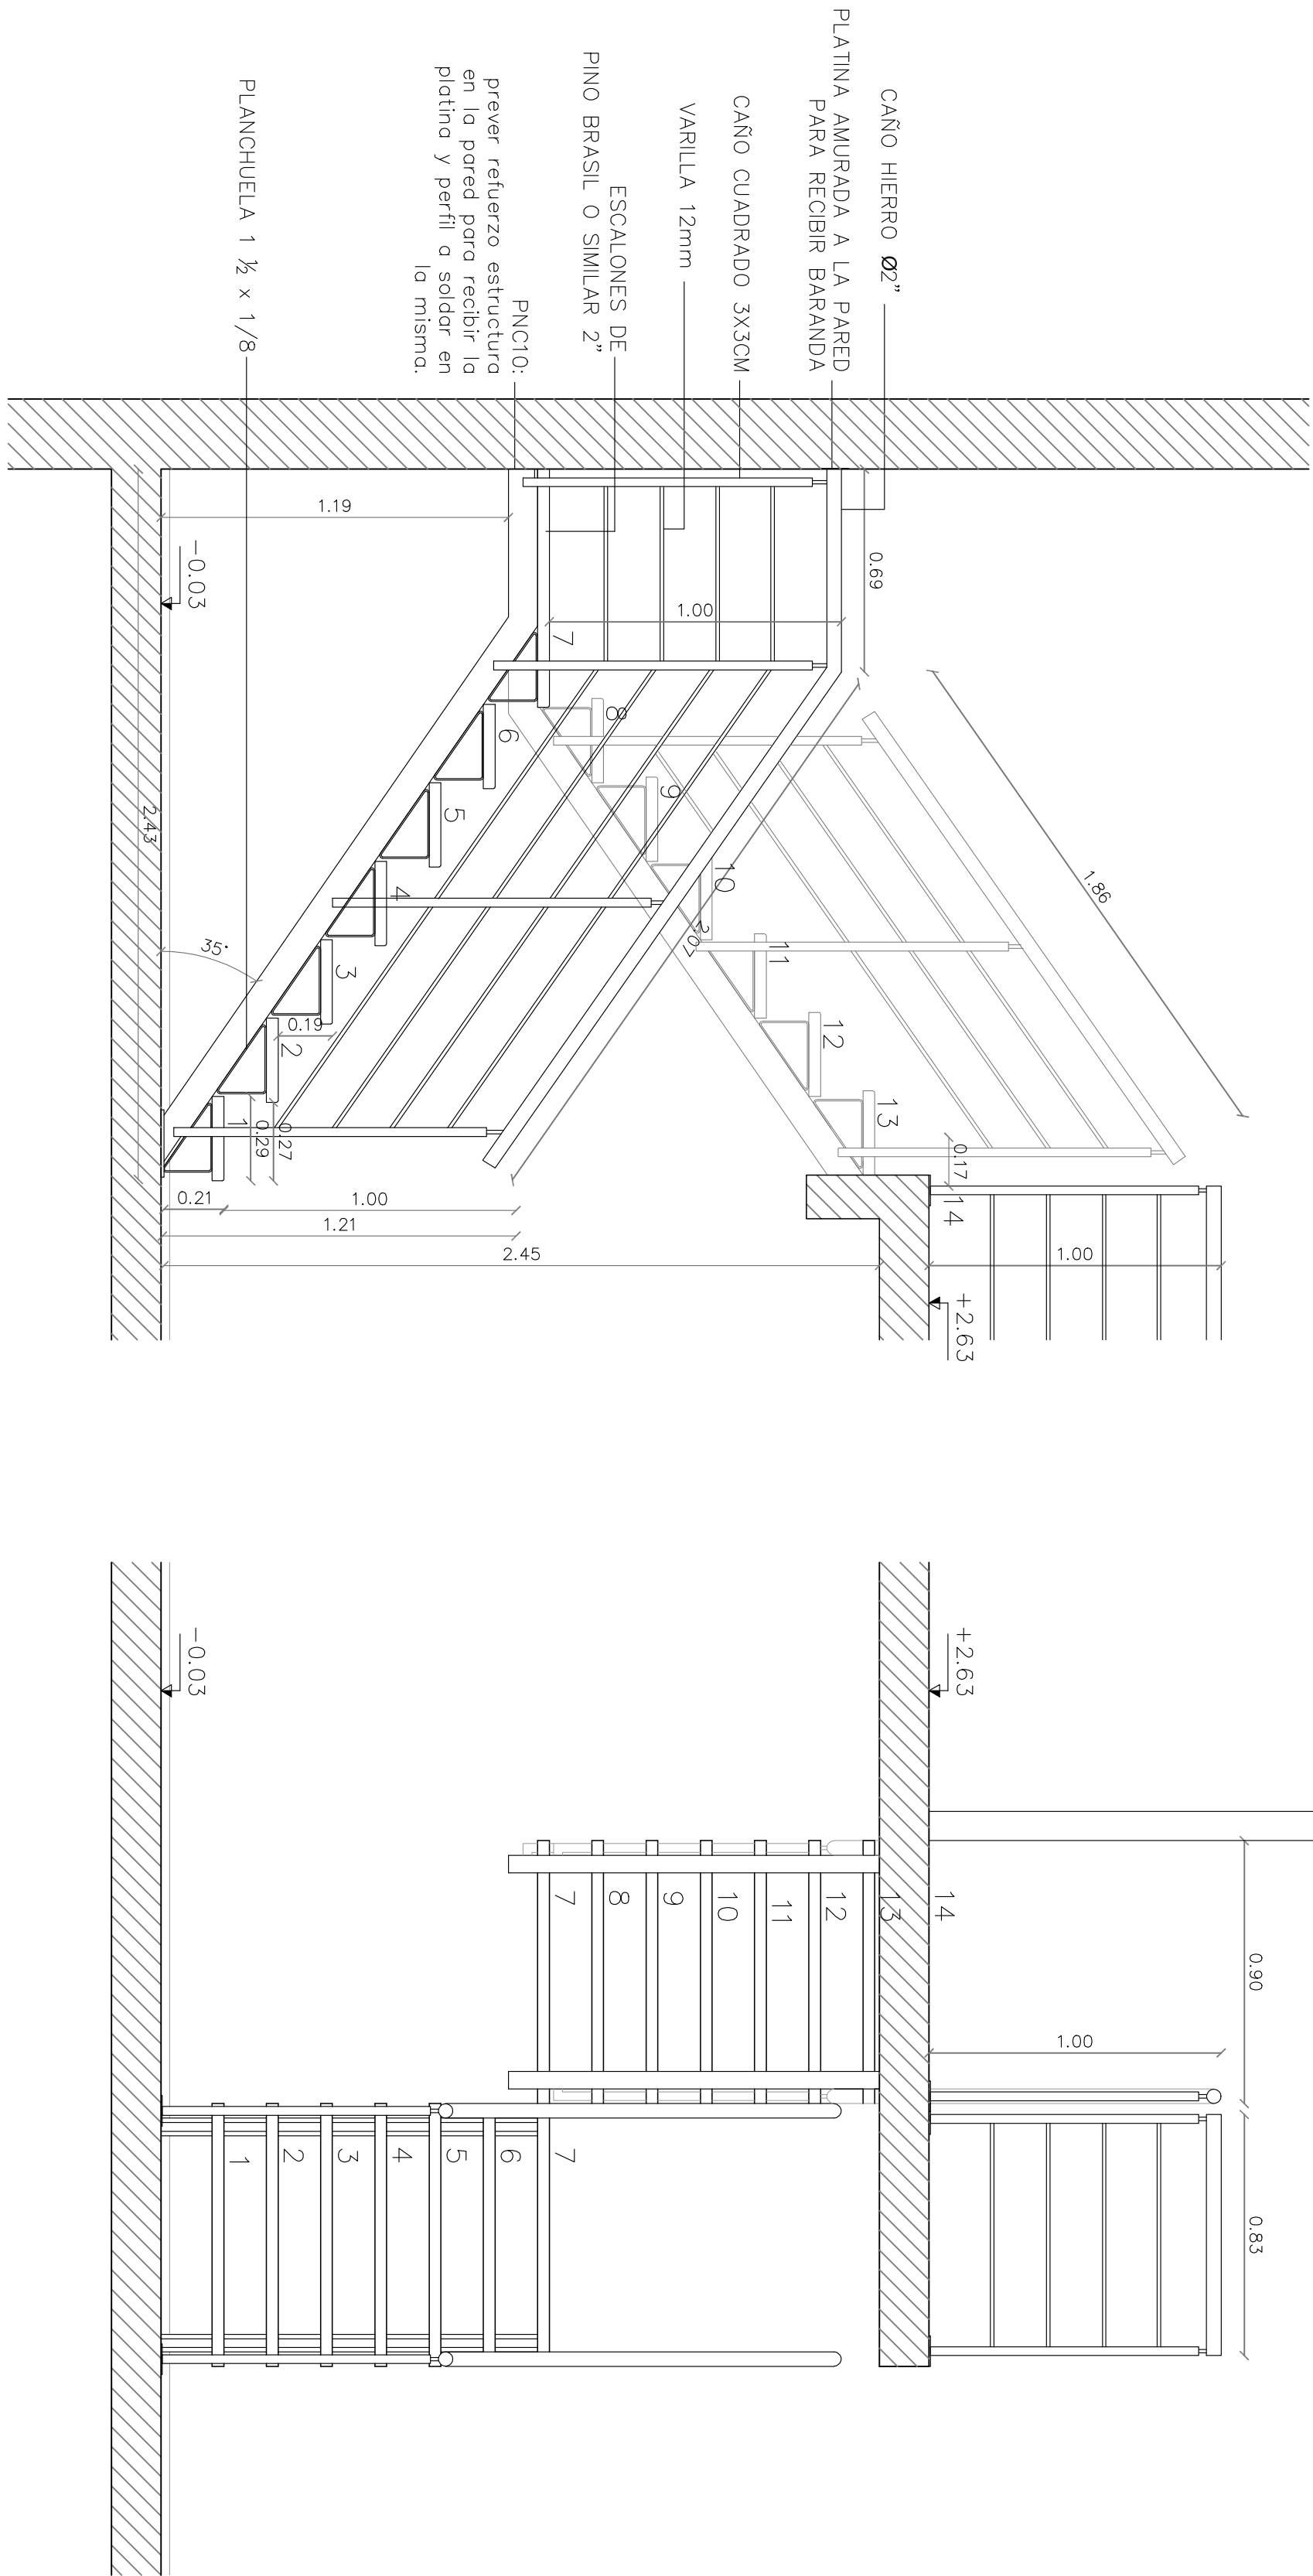

PLANO DE UBICACIÓN
escala 1/4000

Intendencia de Montevideo		
Departamento de Desarrollo Urbano		
División Tierras y Habitat		
SERVICIO DE TIERRAS Y VIVIENDA		
PROGRAMA: Antares	PADRON N°: 431.227	
SECTOR: Antares	CONCEPTO: Obra Nueva	
UBICACION: Concreto-Chon-Hordefano-Mazorro		
PROPIETARIO: Intendencia de Montevideo	REGIMEN: P Horizontal	
PLANO: DETALLE ESCALERA-BARRANDAS	FECHA: 12/2022	
PROYECTAR: _____	ESCALA: 1/20	
LÁMINA: _____		
TÉCNICO: _____		A14