



NOA: TODAS LAS MEDIDAS SE VERIFICARAN EN OBRA				
CANTIDAD	37	UBICACION	ESTAR	
TIPO		PUERTA BATIENTE MADERA TIPO EUCALIPTUS		
MARCO		MADERA MACIZA TIPO EUCALIPTUS		
HOJA		MADERA CHAPAS COMPENSADAS 4mm		
HERRAJES	MOV.	3	POMELA	ESCALA 1/25
	MANIOBRA	1	POMO	
	CIERRE	1	CERRADURA TIPO COPA	

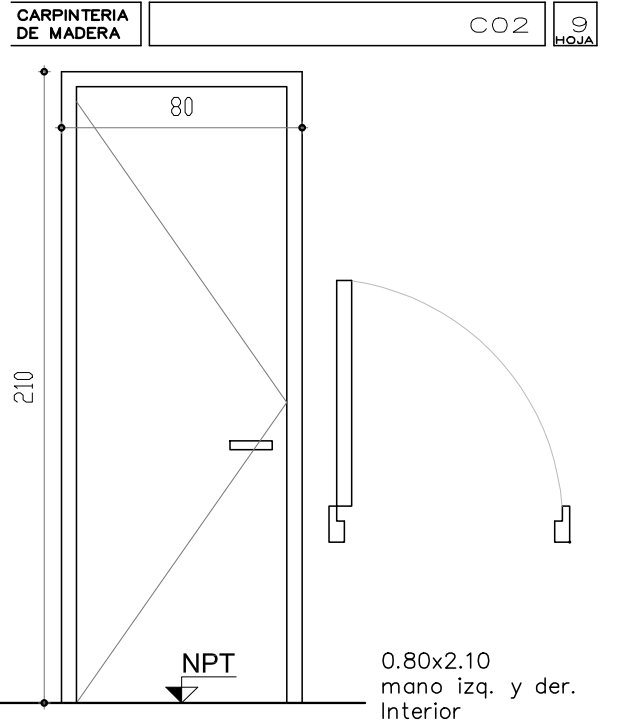

NOA: TODAS LAS MEDIDAS SE VERIFICARAN EN OBRA				
CANTIDAD	58	UBICACION	DORMITORIO	
TIPO		PUERTA BATIENTE MADERA TIPO EUCALIPTUS		
MARCO		MADERA MACIZA TIPO EUCALIPTUS		
HOJA		MADERA CHAPAS COMPENSADAS 4mm		
HERRAJES	MOV.	3	POMELA	ESCALA 1/25
	MANIOBRA	1	POMO	
	CIERRE	1	CERRADURA TIPO COPA	

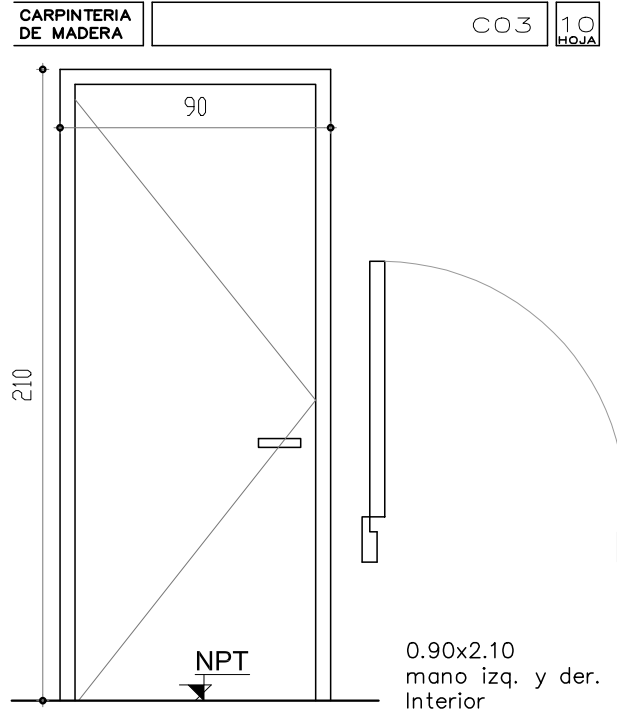

NOA: TODAS LAS MEDIDAS SE VERIFICARAN EN OBRA						
CANTIDAD		37	UBICACION DORMITORIO Y BAÑO			
TIPO		PUERTA BATIENTE MADERA TIPO EUCALIPTUS				
MARCO		MADERA MACIZA TIPO EUCALIPTUS				
HOJA		MADERA CHAPAS COMPENSADAS 4mm				
HERRAJES	MOV.	CANTIDAD	3	TIPO	POMELA	ESCALA 1/25
	MANIOBRA	1	POMO			
	CIERRE	1	CERRADURA TIPO COPA			

Intendencia de Montevideo Departamento de Desarrollo Urbano División Tierras y Habitat SERVICIO DE TIERRAS Y VIVIENDA		
PROGRAMA: Realojo Antares		PADRÓN N°: 431.277
SECTOR: Antares		CONCEPTO: Obra Nueva
UBICACIÓN: Congreve—Chon—Hordeñana—Mazarino		REGIMEN: P.Horizontal
PROPIETARIO: Intendencia de Montevideo		FECHA: 03/2023
PLANO: PLANILLAS DE CARPINTERÍA		ESCALA: 1/25
PROPIETARIO: _____ TÉCNICO: _____		BLOQUE A
		LÁMINA: VA08-1