
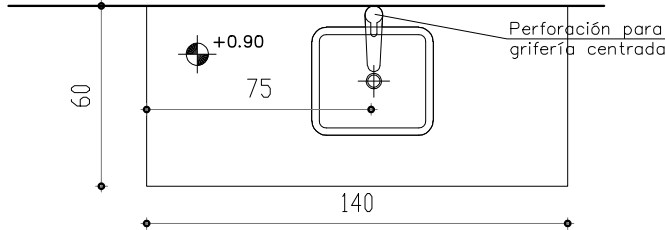




NOA: TODAS LAS MEDIDAS SE VERIFICARAN EN OBRA

CANTIDAD	22	UBICACION	COCINA-1Dy2D
MESADA		MONOLÍTICO PULIDO, e= 35mm	
BACHA		ACERO INOX. SIMPLE	

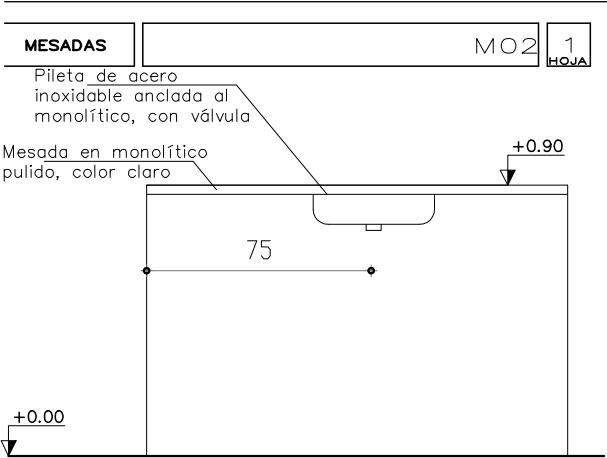

NOA: TODAS LAS MEDIDAS SE VERIFICARAN EN OBRA

CANTIDAD	1	UBICACION	COCINA-4DORM.ESQUINA
MESADA		MONOLÍTICO PULIDO, e= 35mm	
BACHA		ACERO INOX. SIMPLE	

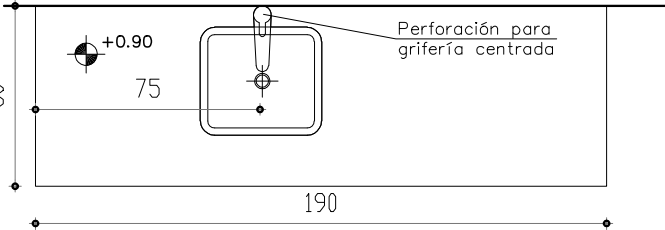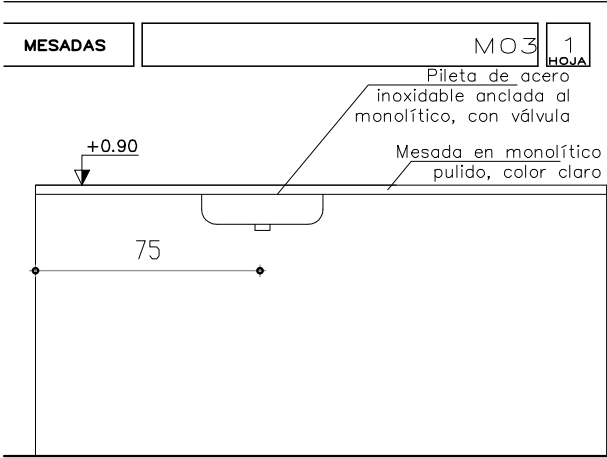

NOA: TODAS LAS MEDIDAS SE VERIFICARAN EN OBRA

CANTIDAD	14	UBICACION	COCINA-3Dy4D
MESADA		MONOLÍTICO PULIDO, e= 35mm	
BACHA		ACERO INOX. SIMPLE	

Intendencia de Montevideo Departamento de Desarrollo Urbano División Tierras y Habitat SERVICIO DE TIERRAS Y VIVIENDA		
PROGRAMA: Realojo Antares	PADRÓN N°: 431.277	
SECTOR: Antares	CONCEPTO:Obra Nueva	
UBICACIÓN: Congreve-Chon-Hordeñana-Mazarino	REGIMEN:P.Horizontal	
PROPIETARIO: Intendencia de Montevideo	FECHA: 03/2023	
PLANO: PLANILLAS DE MESADAS	ESCALA: 1/25	
PROPIETARIO: _____ TÉCNICO: _____	BLOQUE A	
	LÁMINA: VA08-2	