



1.30x1.10
corrediza 50%
antepecho=1.00m

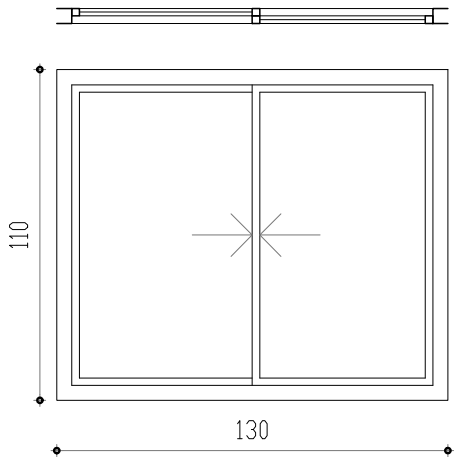

NOA: TODAS LAS MEDIDAS SE VERIFICARAN EN OBRA


CANTIDAD	119	UBICACION	DORMITORIO Y ESTAR
TIPO DE ABERTURA VENTANA CORREDIZA Serie 25			
MARCO DINTEL/UMBRAL Y LATERALES: SERIE 25			
VIDRIOS	TIPO	COMÚN	ESPESOR 4mm
HERRAJES	MOV.	CANTIDAD 4	RODAMIENTO SIMPLE MANIJA TIRADOR CIERRE A INYECCIÓN BOTÓN ESCALA 1/25
	MANIOBRA	2	
	CIERRE	1	

0.60x1.05
corrediza 50%
antepecho=1.10m

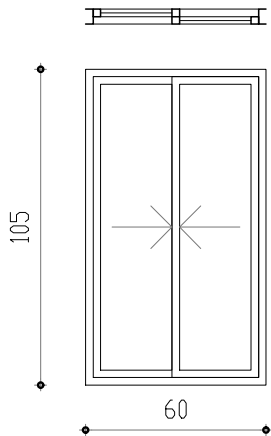

NOA: TODAS LAS MEDIDAS SE VERIFICARAN EN OBRA


CANTIDAD	37	UBICACION	COCINA
TIPO DE ABERTURA VENTANA CORREDIZA Serie 25			
MARCO DINTEL/UMBRAL Y LATERALES: SERIE 25			
VIDRIOS	TIPO	COMÚN	ESPESOR 4mm
HERRAJES	MOV.	CANTIDAD 4	RODAMIENTO SIMPLE MANIJA TIRADOR CIERRE A INYECCIÓN BOTÓN ESCALA 1/25
	MANIOBRA	2	
	CIERRE	1	

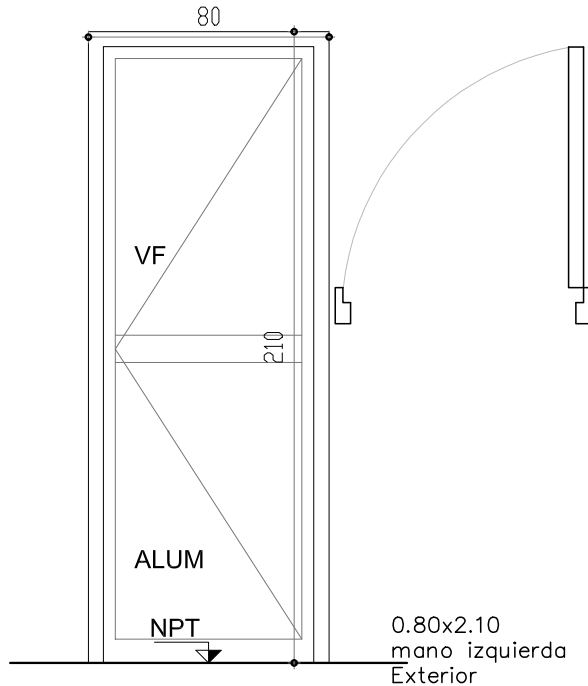

NOA: TODAS LAS MEDIDAS SE VERIFICARAN EN OBRA

CANTIDAD	37	UBICACION	COCINA
TIPO DE ABERTURA VENTANA BATIENTE Serie 25			
MARCO DINTEL/UMBRAL Y LATERALES: SERIE 25			
VIDRIOS	TIPO	COMÚN	ESPESOR 4mm
HERRAJES	MOV.	CANTIDAD 3	POMELA MANIJA CIERRE DE EMBUTIR ESCALA 1/25
	MANIOBRA	1	
	CIERRE	1	

1.30x1.30
corrediza 50%
antepecho=0.80m

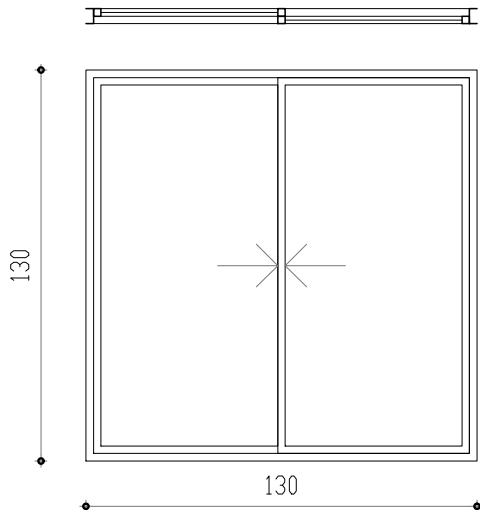

NOA: TODAS LAS MEDIDAS SE VERIFICARAN EN OBRA

CANTIDAD	11	UBICACION	ESTAR
TIPO DE ABERTURA VENTANA CORREDIZA Serie 25			
MARCO DINTEL/UMBRAL Y LATERALES: SERIE 25			
VIDRIOS	TIPO	COMÚN	ESPESOR 4mm
HERRAJES	MOV.	CANTIDAD 4	RODAMIENTO SIMPLE MANIJA TIRADOR CIERRE A INYECCIÓN BOTÓN ESCALA 1/25
	MANIOBRA	2	
	CIERRE	1	

Intendencia de Montevideo

Departamento de Desarrollo Urbano

División Tierras y Habitat

SERVICIO DE TIERRAS Y VIVIENDA

PROGRAMA: Realajo Antares	PADRÓN N°: 431.277
SECTOR: Antares	CONCEPTO:Obra Nueva
UBICACIÓN: Congreve–Chon–Hordeñana–Mazarino	REGIMEN:P.Horizontal
PROPIETARIO: Intendencia de Montevideo	FECHA: 03/2023
PLANO: PLANILLAS DE ALUMINIO	ESCALA: 1/25
- PROPIETARIO: _____	BLOQUE A
	LÁMINA: VA08
TÉCNICO: _____	