

PLANTA DESAGÜE escala 1/50

PLANTA ABASTECIMIENTO escala 1/50



CORTE A-A escala $\frac{1}{50}$ PVC Ø 110 pend. 2 al 5 %


CORTE B-B escala 1/50

CORTE C-C escala 1/50

CORTE D-D escala 1/50

DETALLE LAVARROPAS escala 1/50

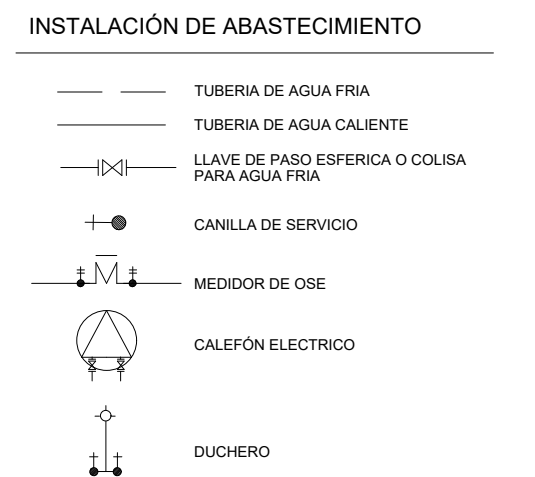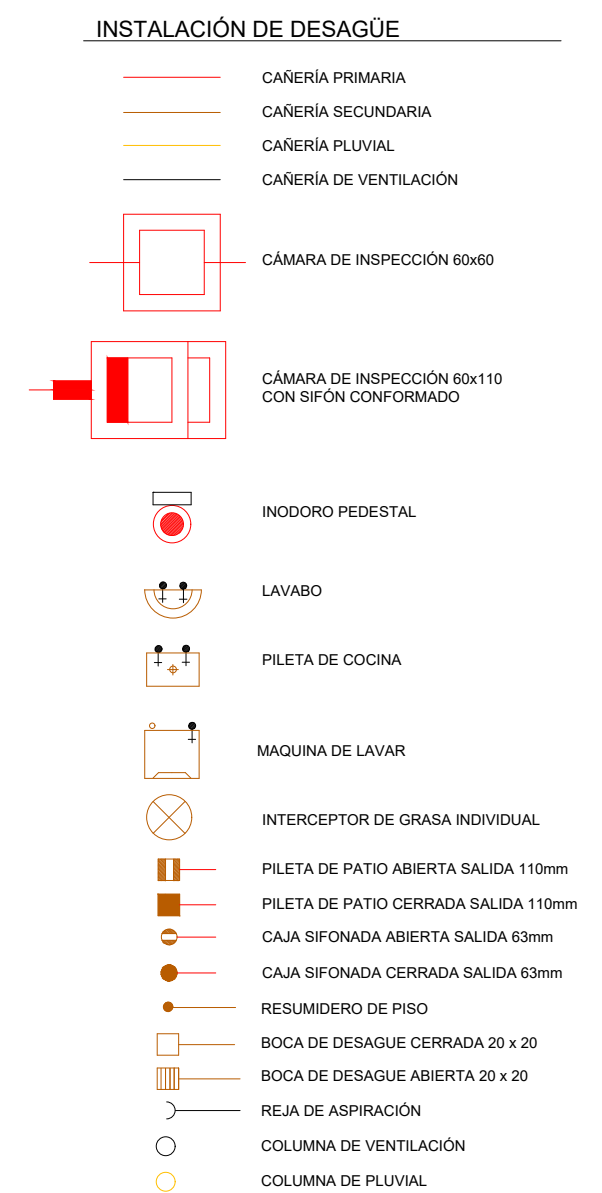

<p align="center">Intendencia de Monteideo Departamento de Desarrollo Urbano División Tierras y Habitat SERVICIO DE TIERRAS Y VIVIENDA</p>		
PROGRAMA: Antaeo Antares	PADRÓN N°: 431.277	
SECTOR: Antares	CONCEPTO: Obra Nueva	
UBICACIÓN: Congreve-Chon-Hordeñana-Mazarino	REGIMEN: P.Horizontal	
PROPIETARIO: Intendencia de Monteideo	FECHA: 03/2023	
PLANO: Sanitaria Tipologías 3D-4D	ESCALA: 1/50	
PROPIETARIO: _____	LÁMINA:	<p align="center">S03</p>
TÉCNICO: _____		