


IMPLANTACIÓN - escala 1/500

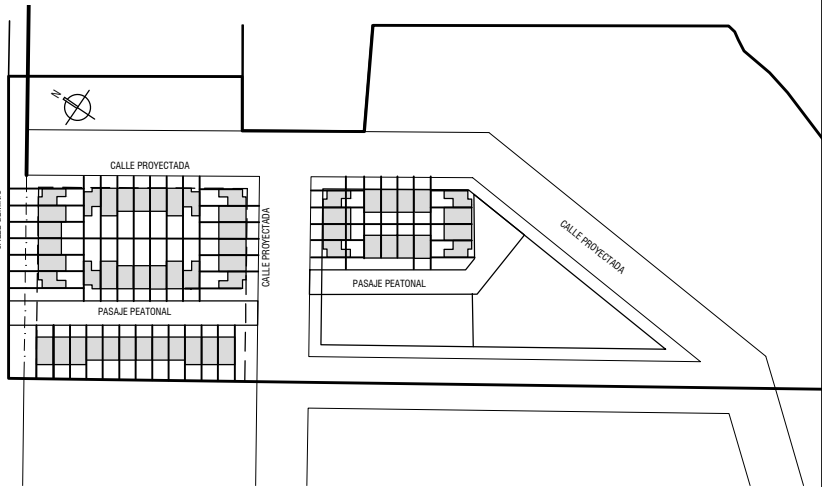

PLANO DE UBICACIÓN
escala 1/4000

	área	cant.
1D	35,7 m2	12
2D	50 m2	20
3D	65,5 m2	12
4D	80 m2	10
Total viviendas		54



Planta esquema

REFERENCIAS-TIPOS DE CERCO DIVISORIO

md01 = CERCO DIVISORIO ENTRE PARCELAS
h=1,80m(0,40 sólido+1,40 malla electrosoldada)
md02 = CERCO h=1,50m(0,20 sólido+1,30 malla electrosoldada)
md03 = MURO DIVISORIO h=1,80m(Ladrillo visto)
md04 = MURO MEDIANERO h=2,00m(Bloque visto)
Portón de malla electrosoldada con estructura de hierro (0,90x1,50m)

Notas

Las cotas altimétricas corresponden a niveles existentes del terreno.
Se encuentra en proceso Proyecto de Vialidad.Se deberán verificar niveles de obra una vez aprobado el mismo.

Intendencia de Montevideo Departamento de Desarrollo Urbano División Tierras y Hábitat Servicio de Tierras y Vivienda	
PROGRAMA: Relocalización Chacarita de los Padres	PADRÓN N°: 168.553
BARRIO:	CONCEPTO: Obra Nueva
UBICACIÓN: calle Géminis y Rosario	REGIMEN: P.Horizontal
PROPIETARIO: Intendencia de Montevideo	FECHA: 03/2023
PLANO: IMPLANTACION GENERAL	ESCALA: 1/500
PROPIETARIO:	LÁMINA:
TÉCNICO:	A01

