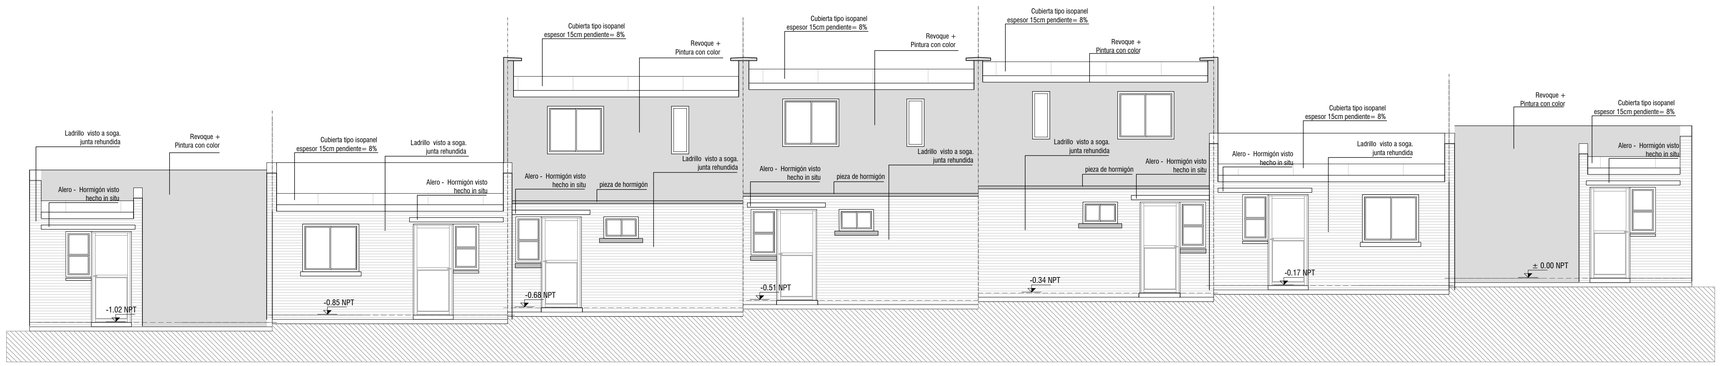

FACHADA POSTERIOR - escala 1/50

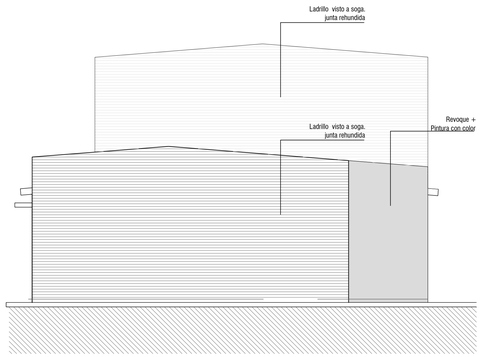

FACHADAS LATERALES - escala 1/50

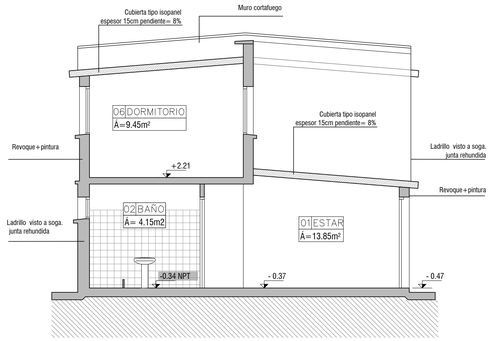

CORTE CC - escala 1/50

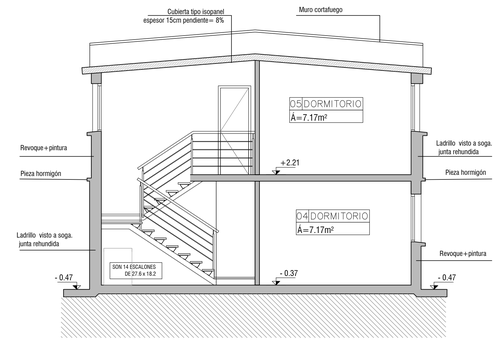

CORTE DD - escala 1/50

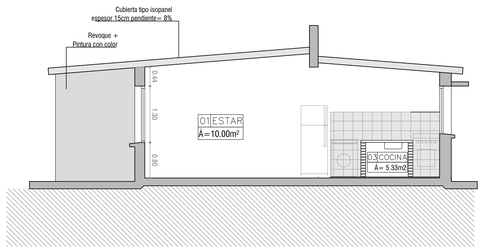

CORTE AA - escala 1/50

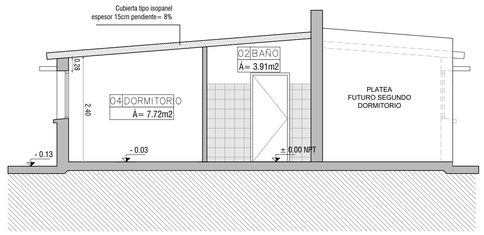

CORTE BB - escala 1/50

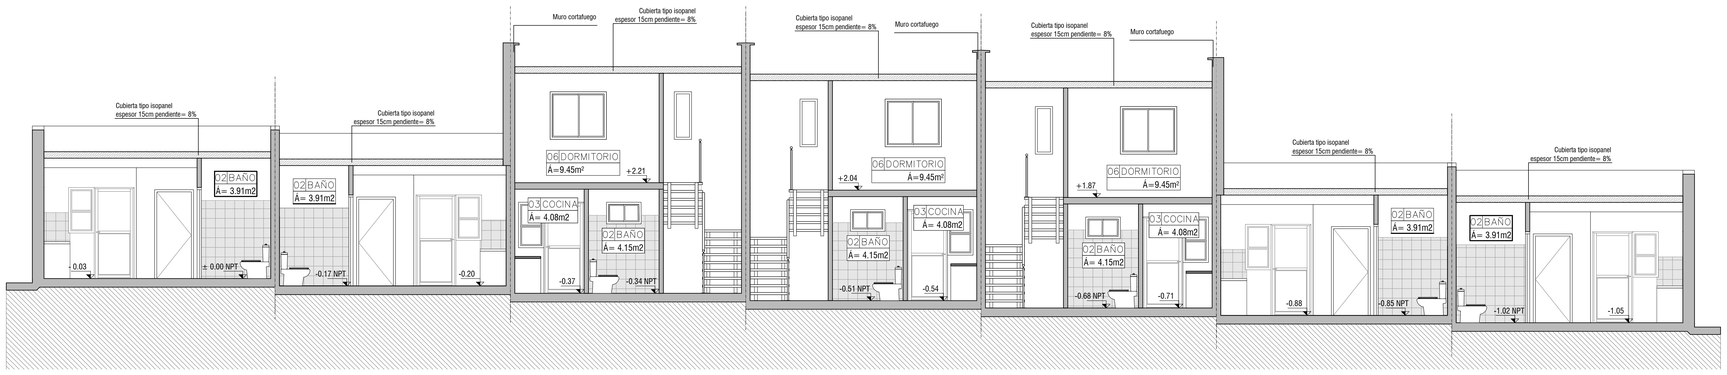

CORTE 1-1 - escala 1/50

PLANO DE UBICACIÓN
escala 1/4000

TIPOLOGIAS

	área	cant.
1D	35,7 m2	12
2D	50 m2	20
3D	65,5 m2	12
4D	80 m2	10
Total viviendas		54

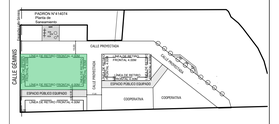

Planta esquema
***Sector 01*-bloque A y C**

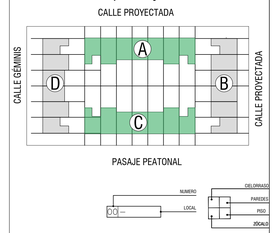

REFERENCIA TERMINACIONES

CIELORRASO	
1	CUBIERTA ISOPANEL
2	ENTREPISO
PAREDES	
1	BLOQUE PINTADO 2 MANOS DE PINTURA VINILICA INTERIOR LAVABLE
2	BALDOSA CERAMICA
3	TABIQUE DE YESO PINTADO (2° MANOS DE PINTURA VINILICA INTERIOR LAVABLE PUEDE SER CON COLOR)
4	Placa de=12.5mm) con aislación acustica. Montantes separación máx. 50cm
PISO	
1	HORMIGON LLANEADO
2	BALDOSA CERAMICA
ZÓCALOS	
1	MADERA

REFERENCIA PLANILLAS

CARPINTERIA ALUMINIO

- (A01) (1.30X1.10)m. corrediza, 50% móvil. Antepecho 1,00m
- (A02) (0.40x1.10)m fija
- (A03) (0.80x0.50)m. corredza, 50% móvil. Antepecho 1,50m
- (A04) (0.60x1.05)m. 50% movil.Antepecho 1,10m
- (A05) (80.80X2.10)m, batiente, 100%movil
- (A06) (1.20X1.80)m. Corredza, 50% móvil. Antepecho 1,10m
- (A07) (1.30X1.30)m. Corredza, 50% móvil. Antepecho 0.80m

CARPINTERIA MADERA

- (C01) (0.90X2.10)m, batiente, 100%movil- exterior
- (C02) (0.80x2.10)m, batiente, 100%movil
- (C03) (0.90X2.10)m, batiente, 100%movil

MESADAS

- (M01) 0.60X1.20m

NOTAS:
Las medidas altimétricas están en metros, referidas al ±0.00 de Nivel de Piso Terminado.

Rejas: Se dejaran planchuelas en espera para futura colocación de rejas

En viviendas de un dormitorio se dejará platea para futura ampliación

Las viviendas serán construirán en su totalidad en el **padrón Nº168.553 . Todas deben cumplir con la Normativa Departamental (Volumen XV Digesto Departamental) , esto incluye los articulos R.1894.8, R.1894.9 y 1894.1 que refieren a accesibilidad .**

Intendencia de Montevideo
Departamento de Desarrollo Urbano
División Tierras y Hábitat
Servicio de Tierras y Vivienda

PROGRAMA: Relocalización Chacarita de los Padres	PADRÓN Nº: 168.553
BARRIO:	CONCEPTO: Obra Nueva
UBICACIÓN: calle Géminis y Rosario	
PROPIETARIO: Intendencia de Montevideo	REGIMEN: P.Horizontal
PLANO: BLOQUE A y C—cortes y fachadas	FECHA: 03/2023
	ESCALA: 1/50
PROPIETARIO:	LÁMINA: A14
TECNICO:	