
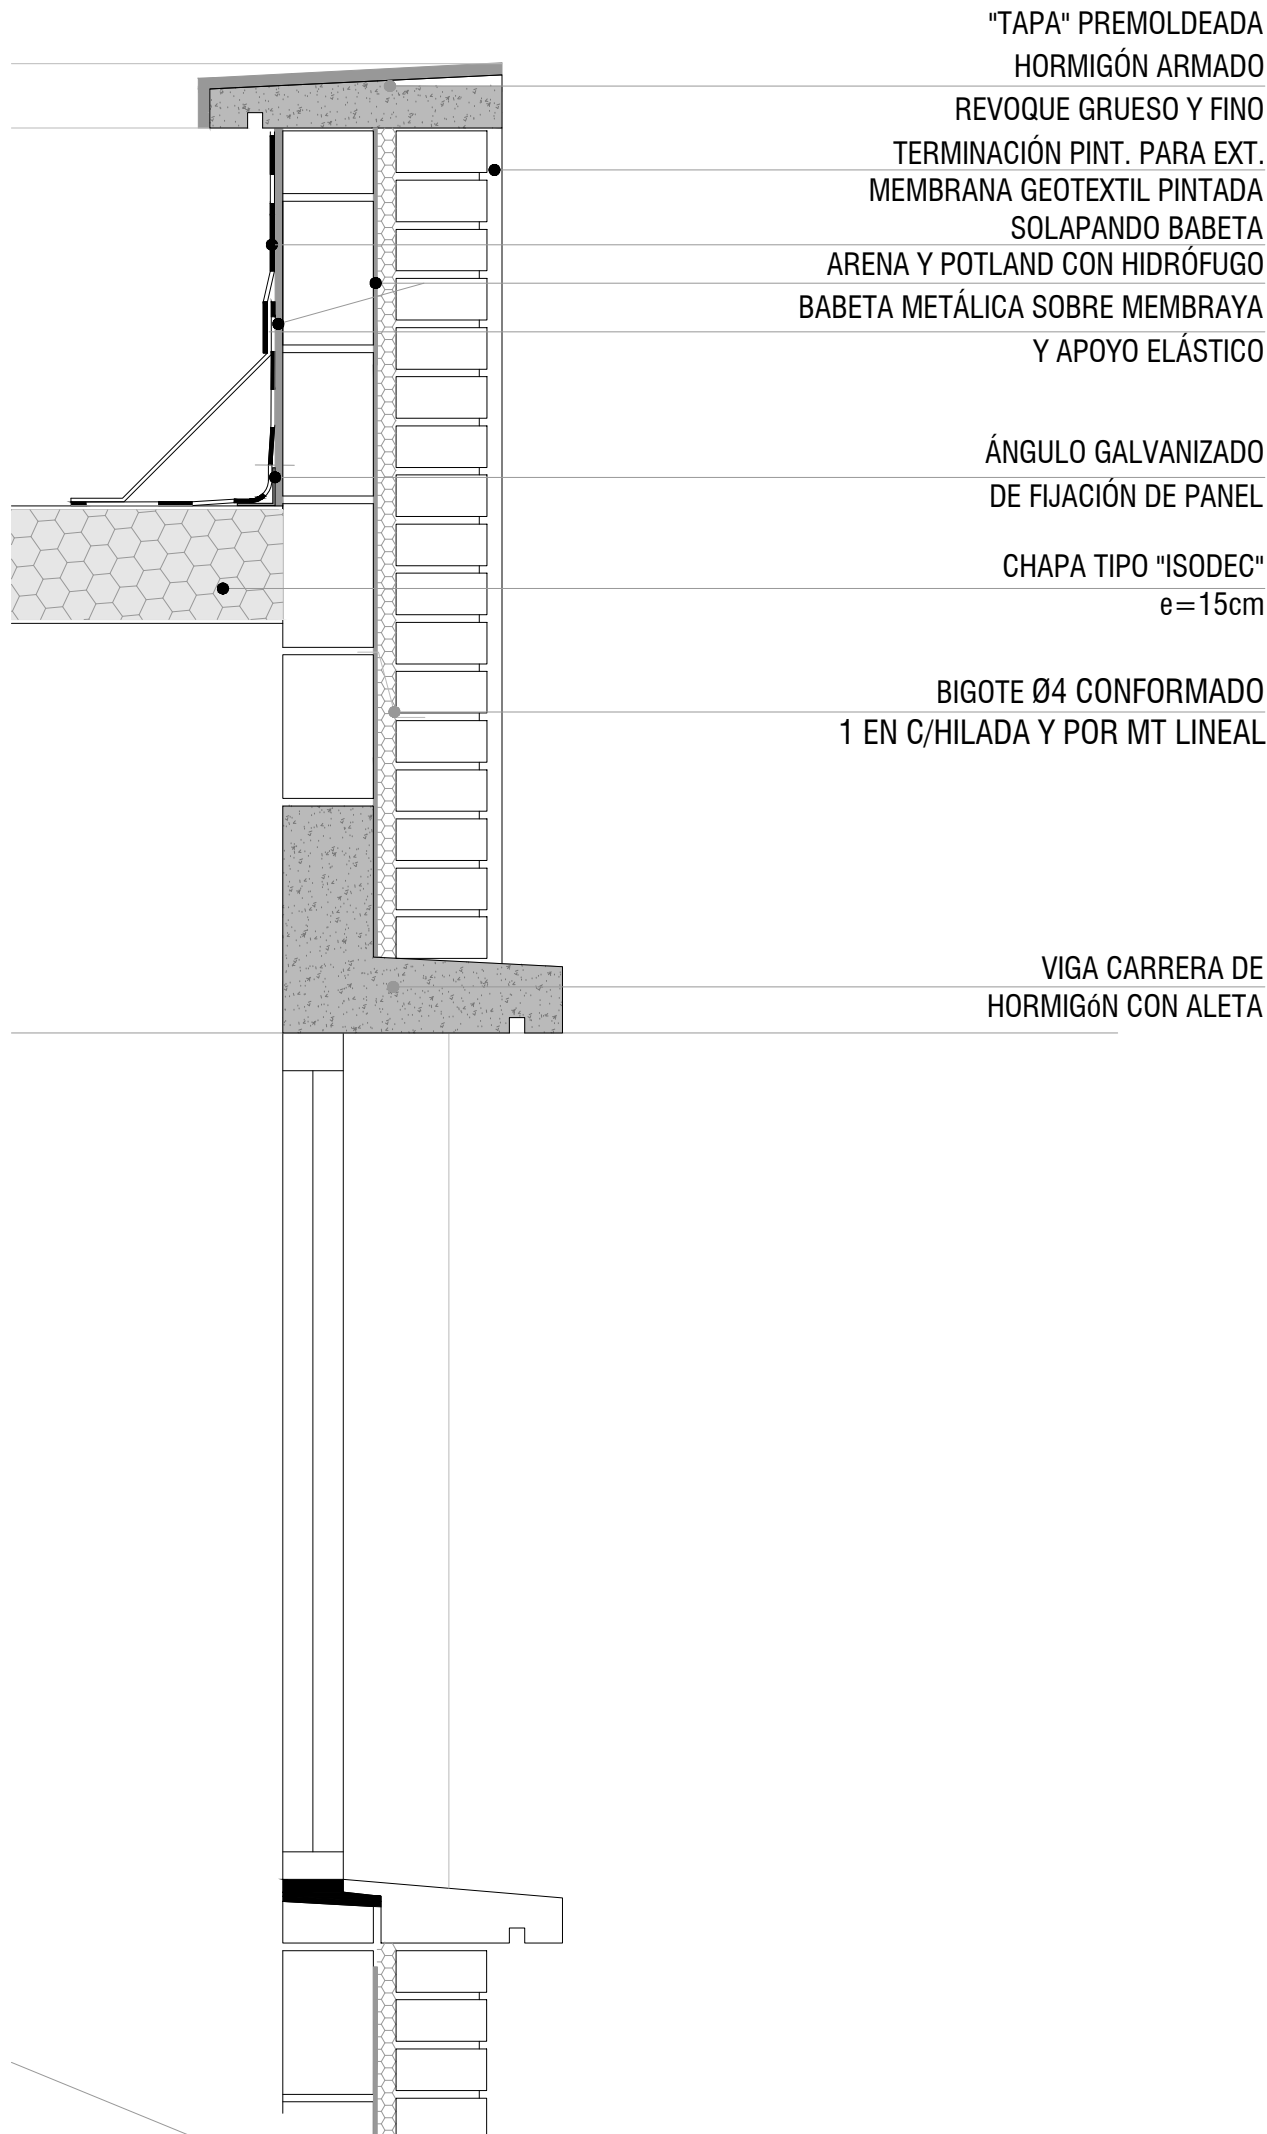



CORTE INTEGRAL

escala 1/10

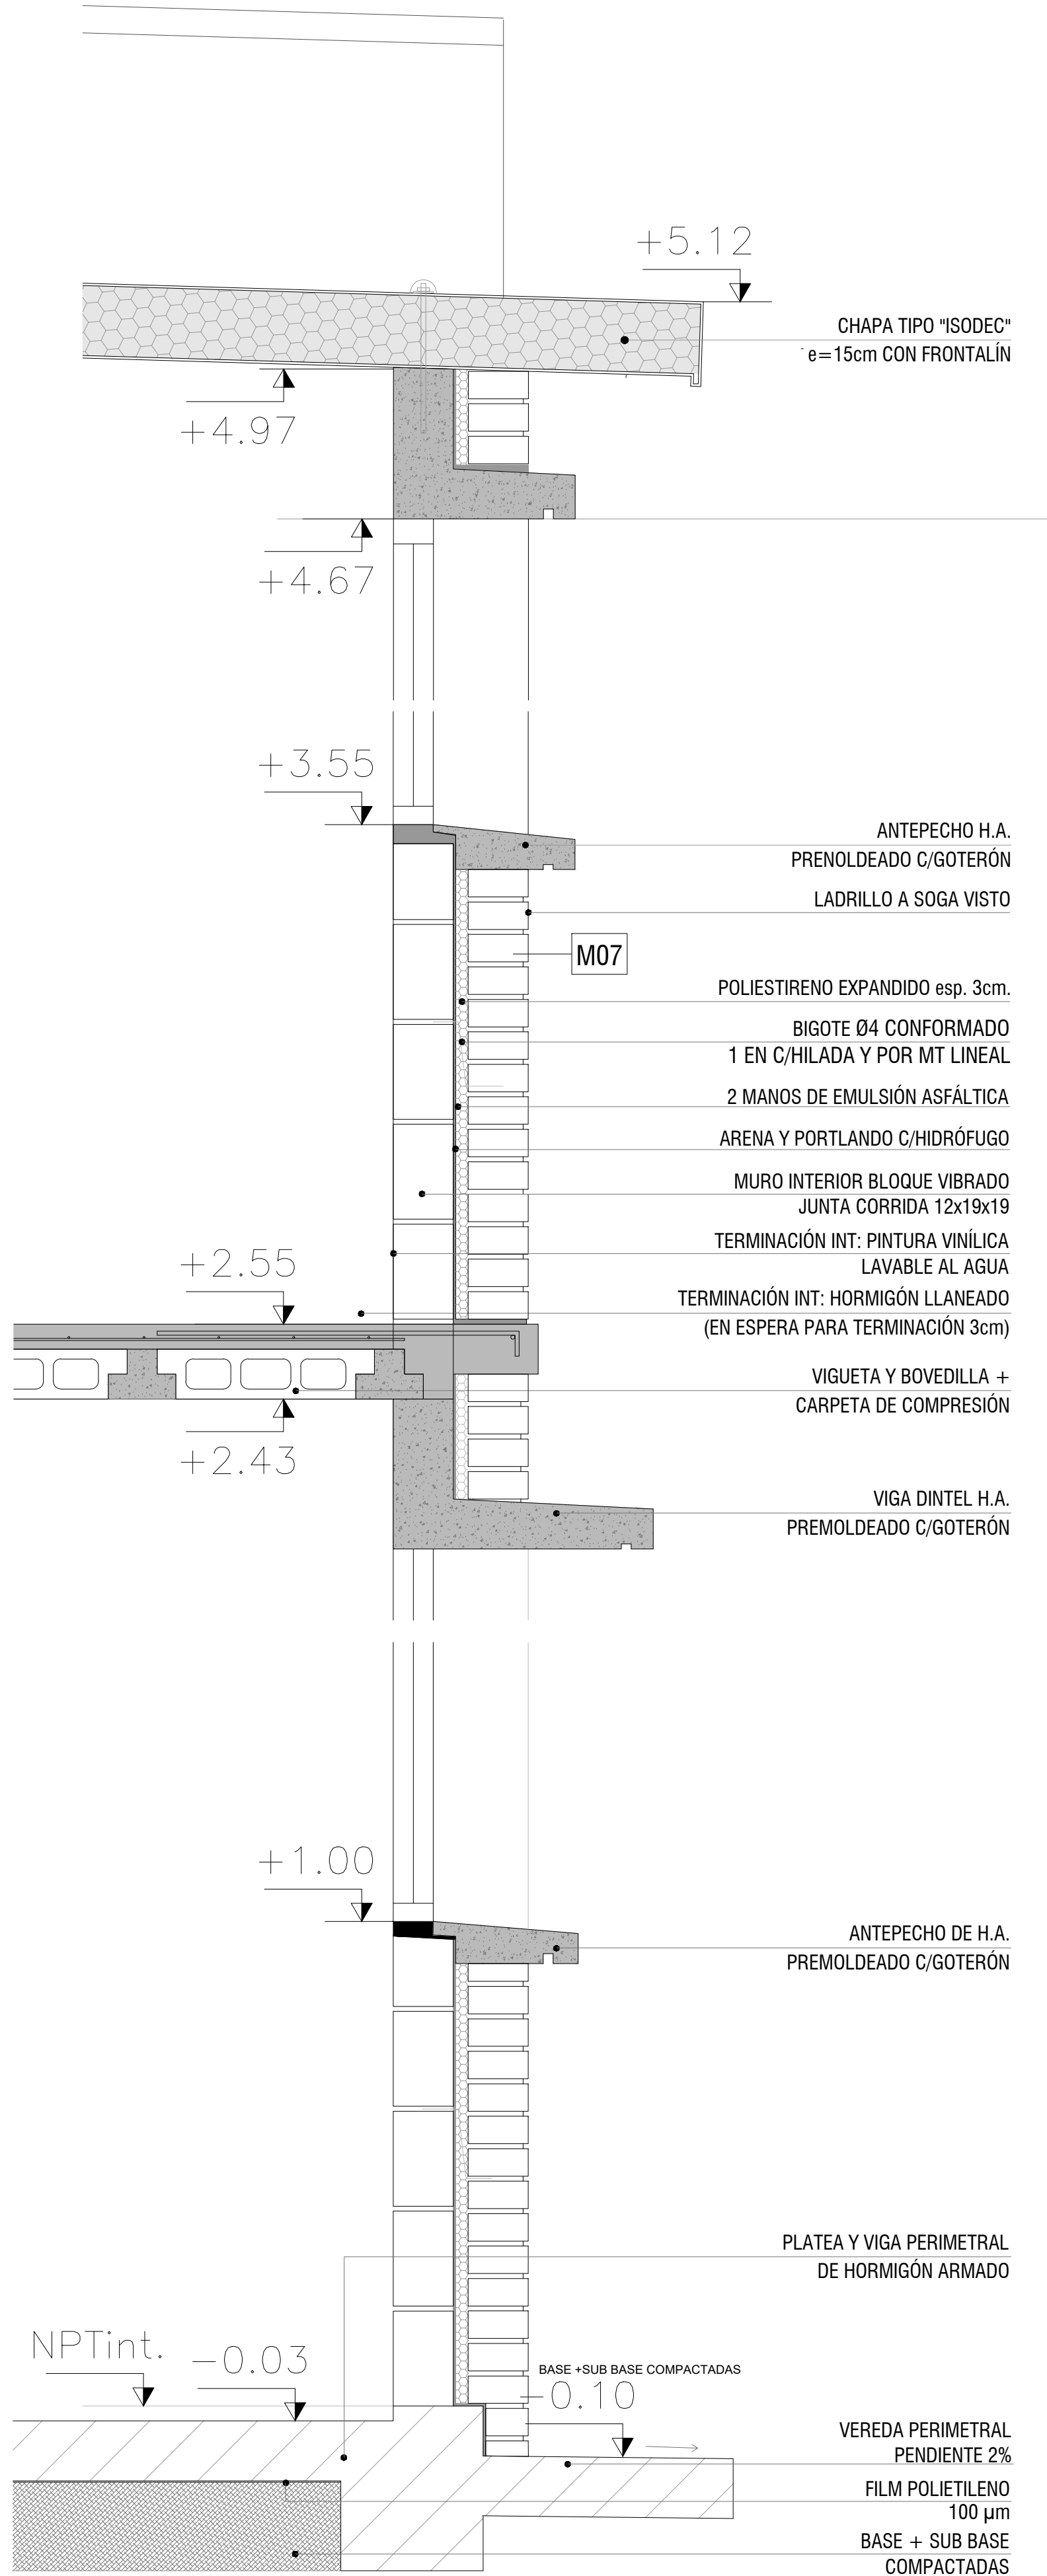

DETALLE MURO CORTAFUEGO


escala 1/10

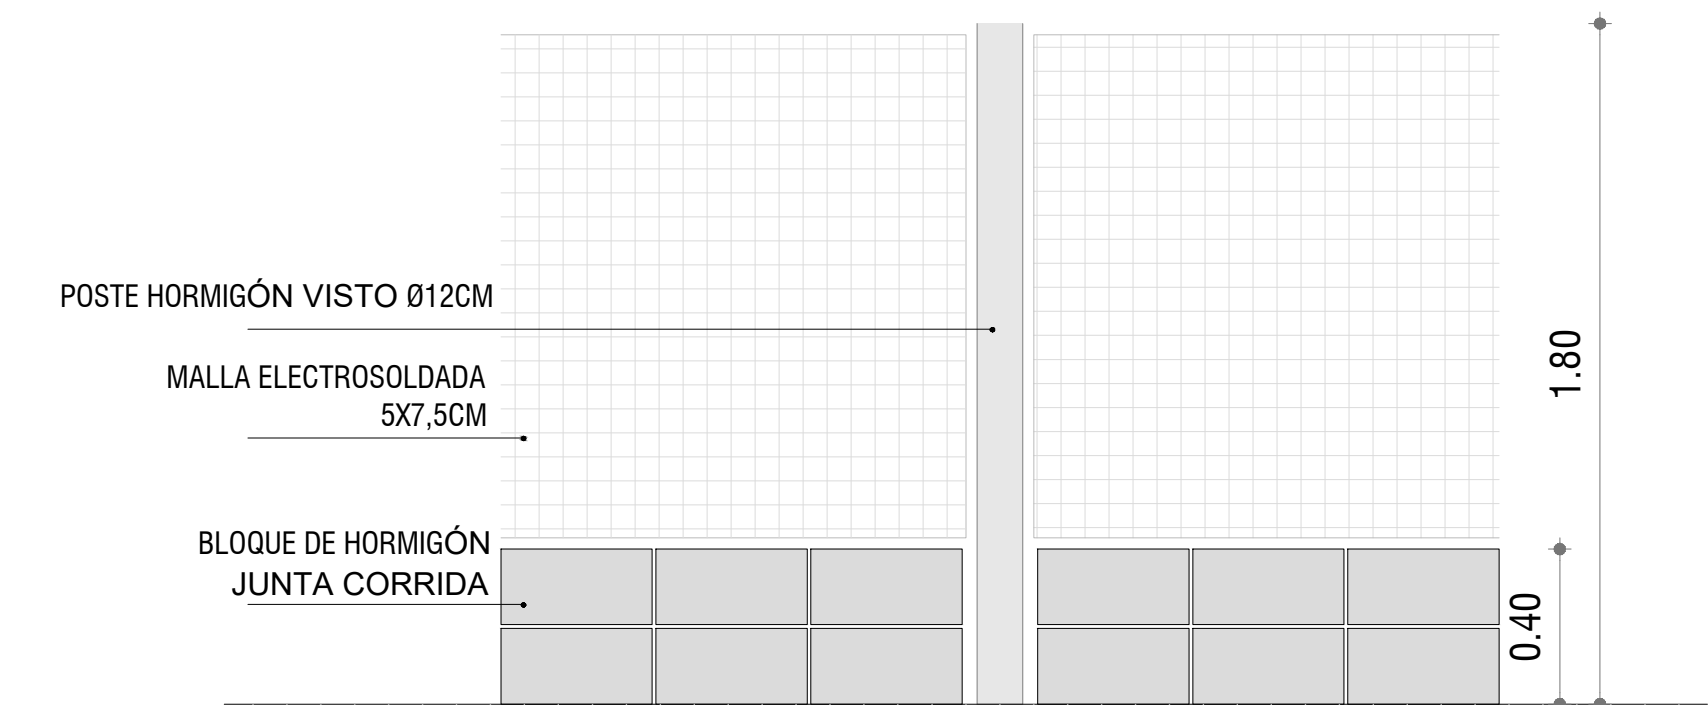



CERCOS POSTERIORES

DETALLES EQUIPAMIENTO EXTERIOR

escala 1/20

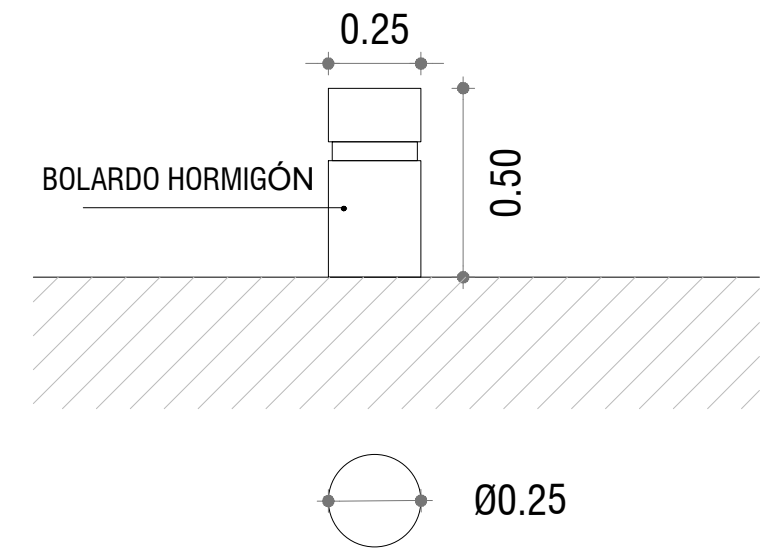

BOLARDO CILINDRICO

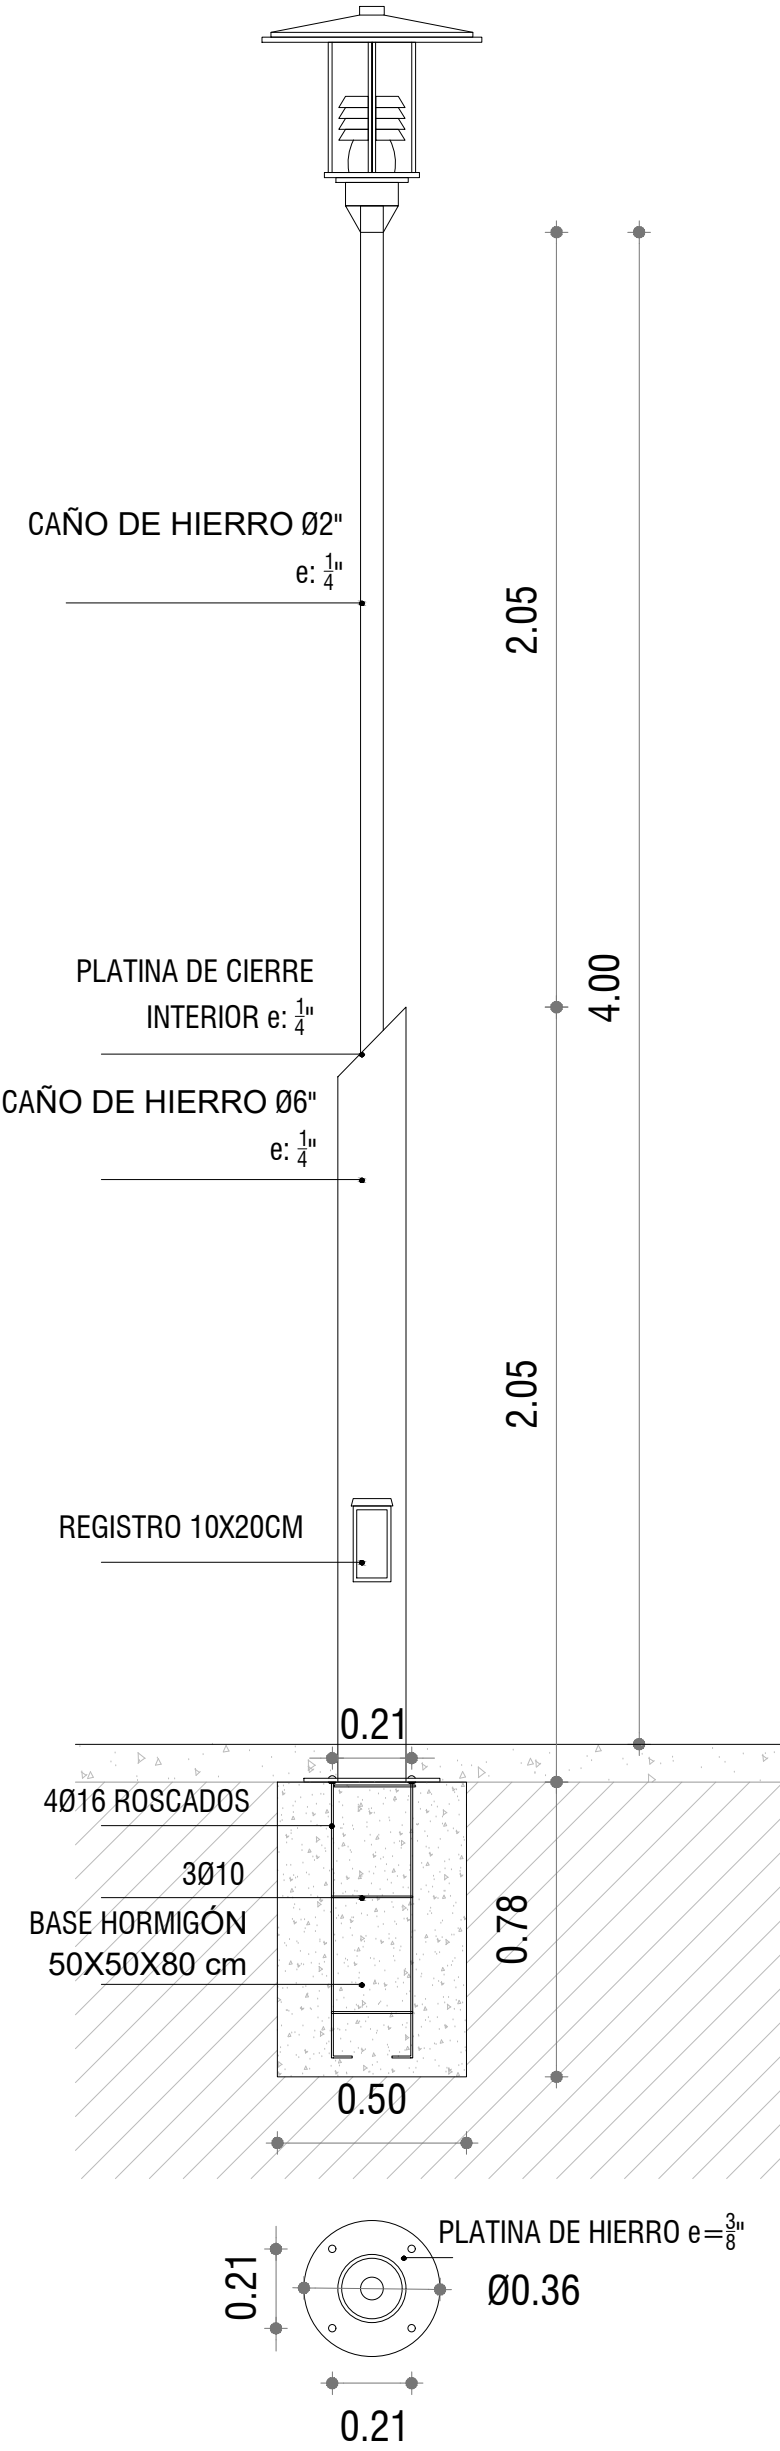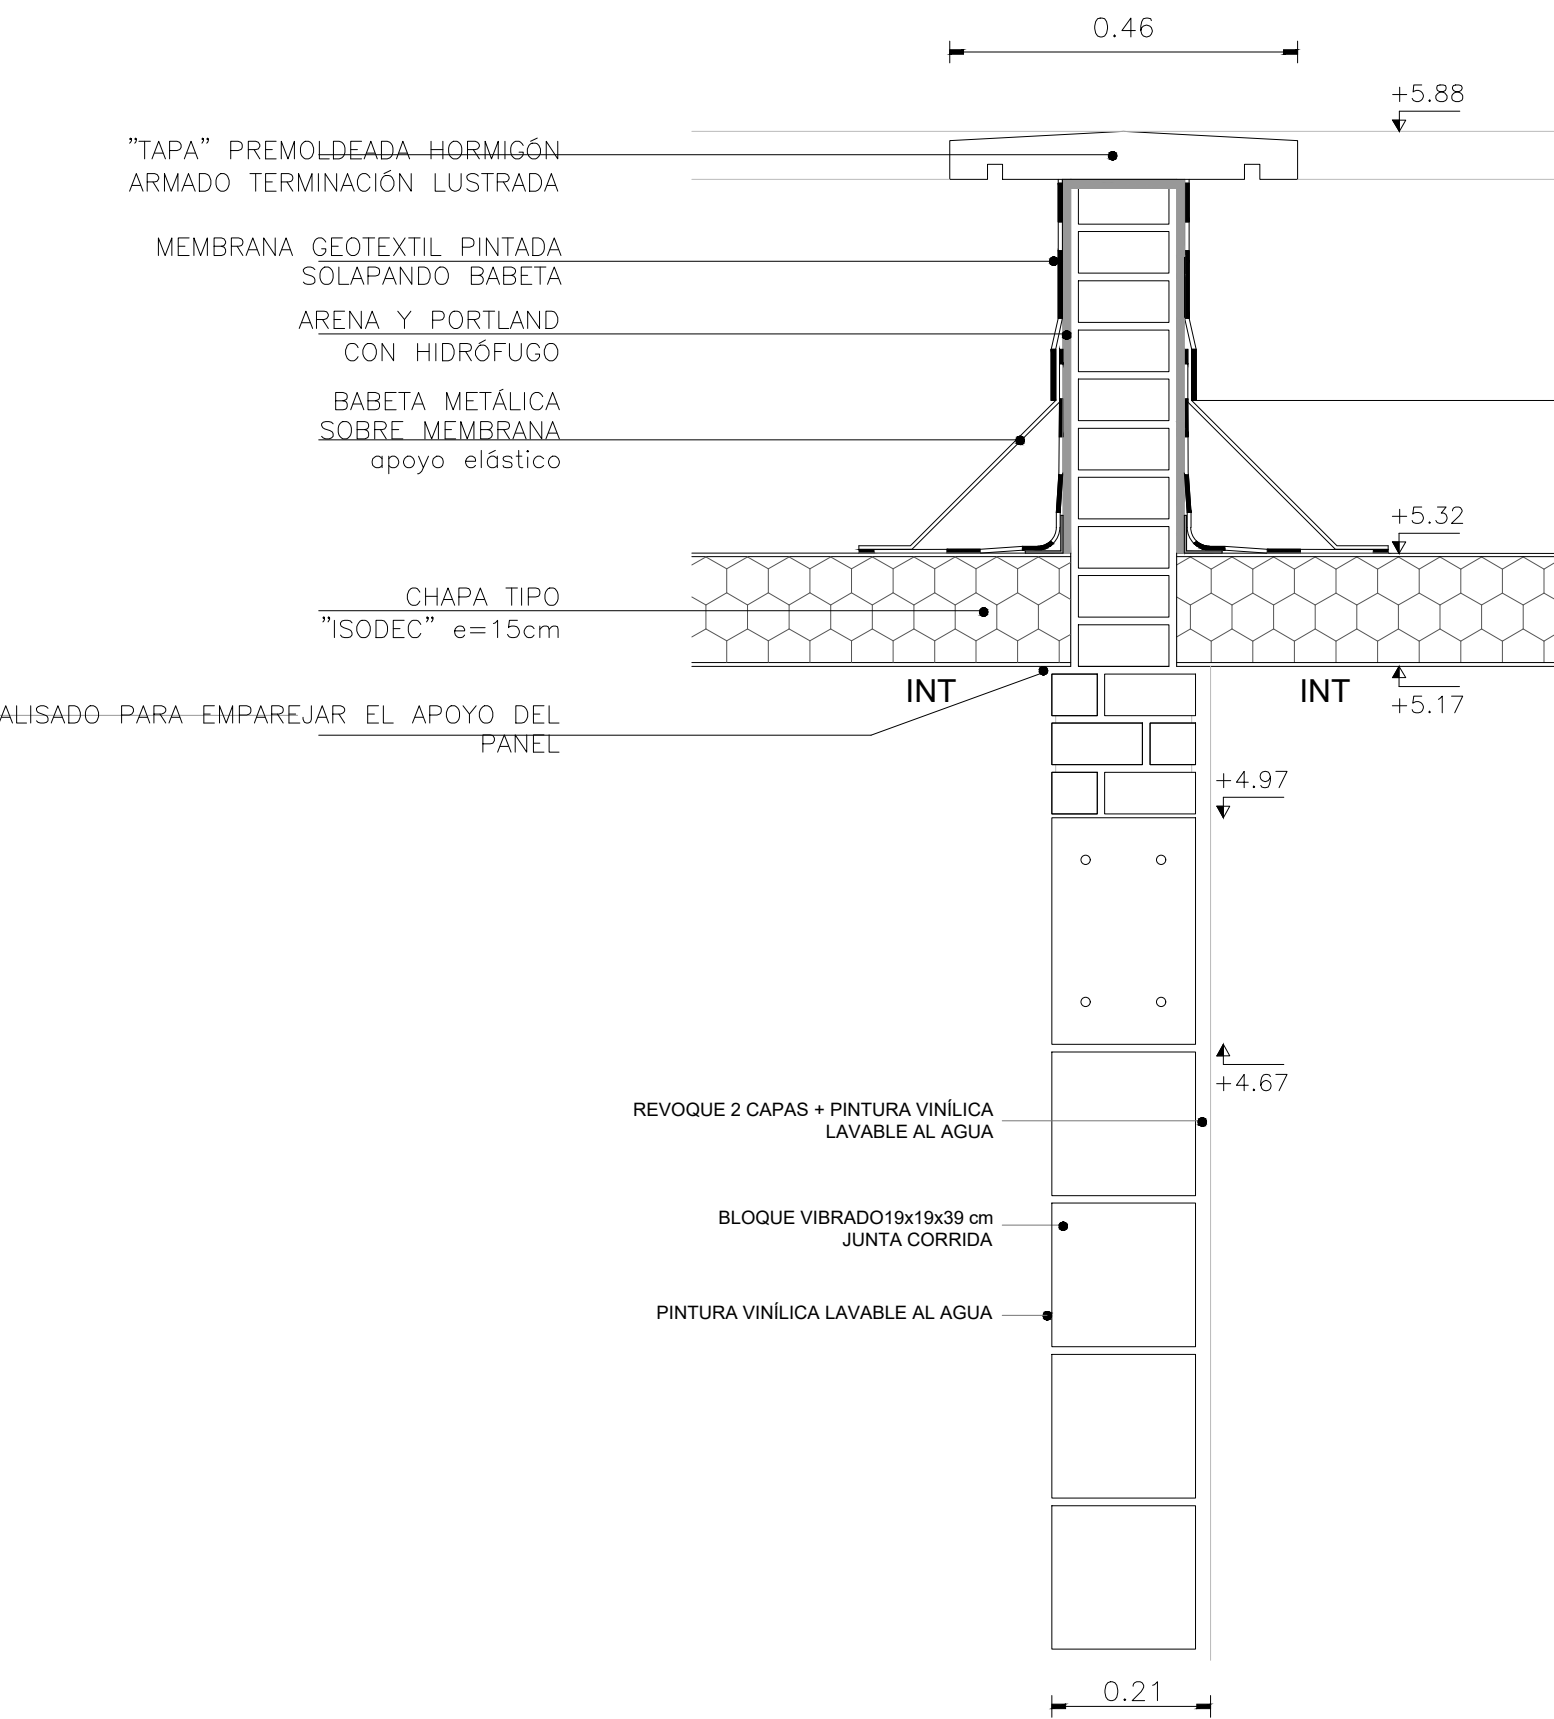

FAROLA



PLANO DE UBICACIÓN

escala 1/4000

TIPOLOGIAS

	área	cant.
1D	35,7 m2	12
2D	50 m2	20
3D	65,5 m2	12
4D	80 m2	10
Total viviendas		54

Intendencia de Montevideo Departamento de Desarrollo Urbano División Tierras y Hábitat Servicio de Tierras y Vivienda	
PROGRAMA: Relocalización Chacarita de los Padres	PADRON Nº: 168.553
BARRIO:	CONCEPTO: Obra Nueva
UBICACIÓN: calle Geminis y Rosario	REGIMEN: P.Horizontal
PROPIETARIO: Intendencia de Montevideo	FECHA: 03/2023
PLANO: DETALLES	ESCALA: 1/10 1/20
PROPIETARIO:	LÁMINA:
TÉCNICO:	