
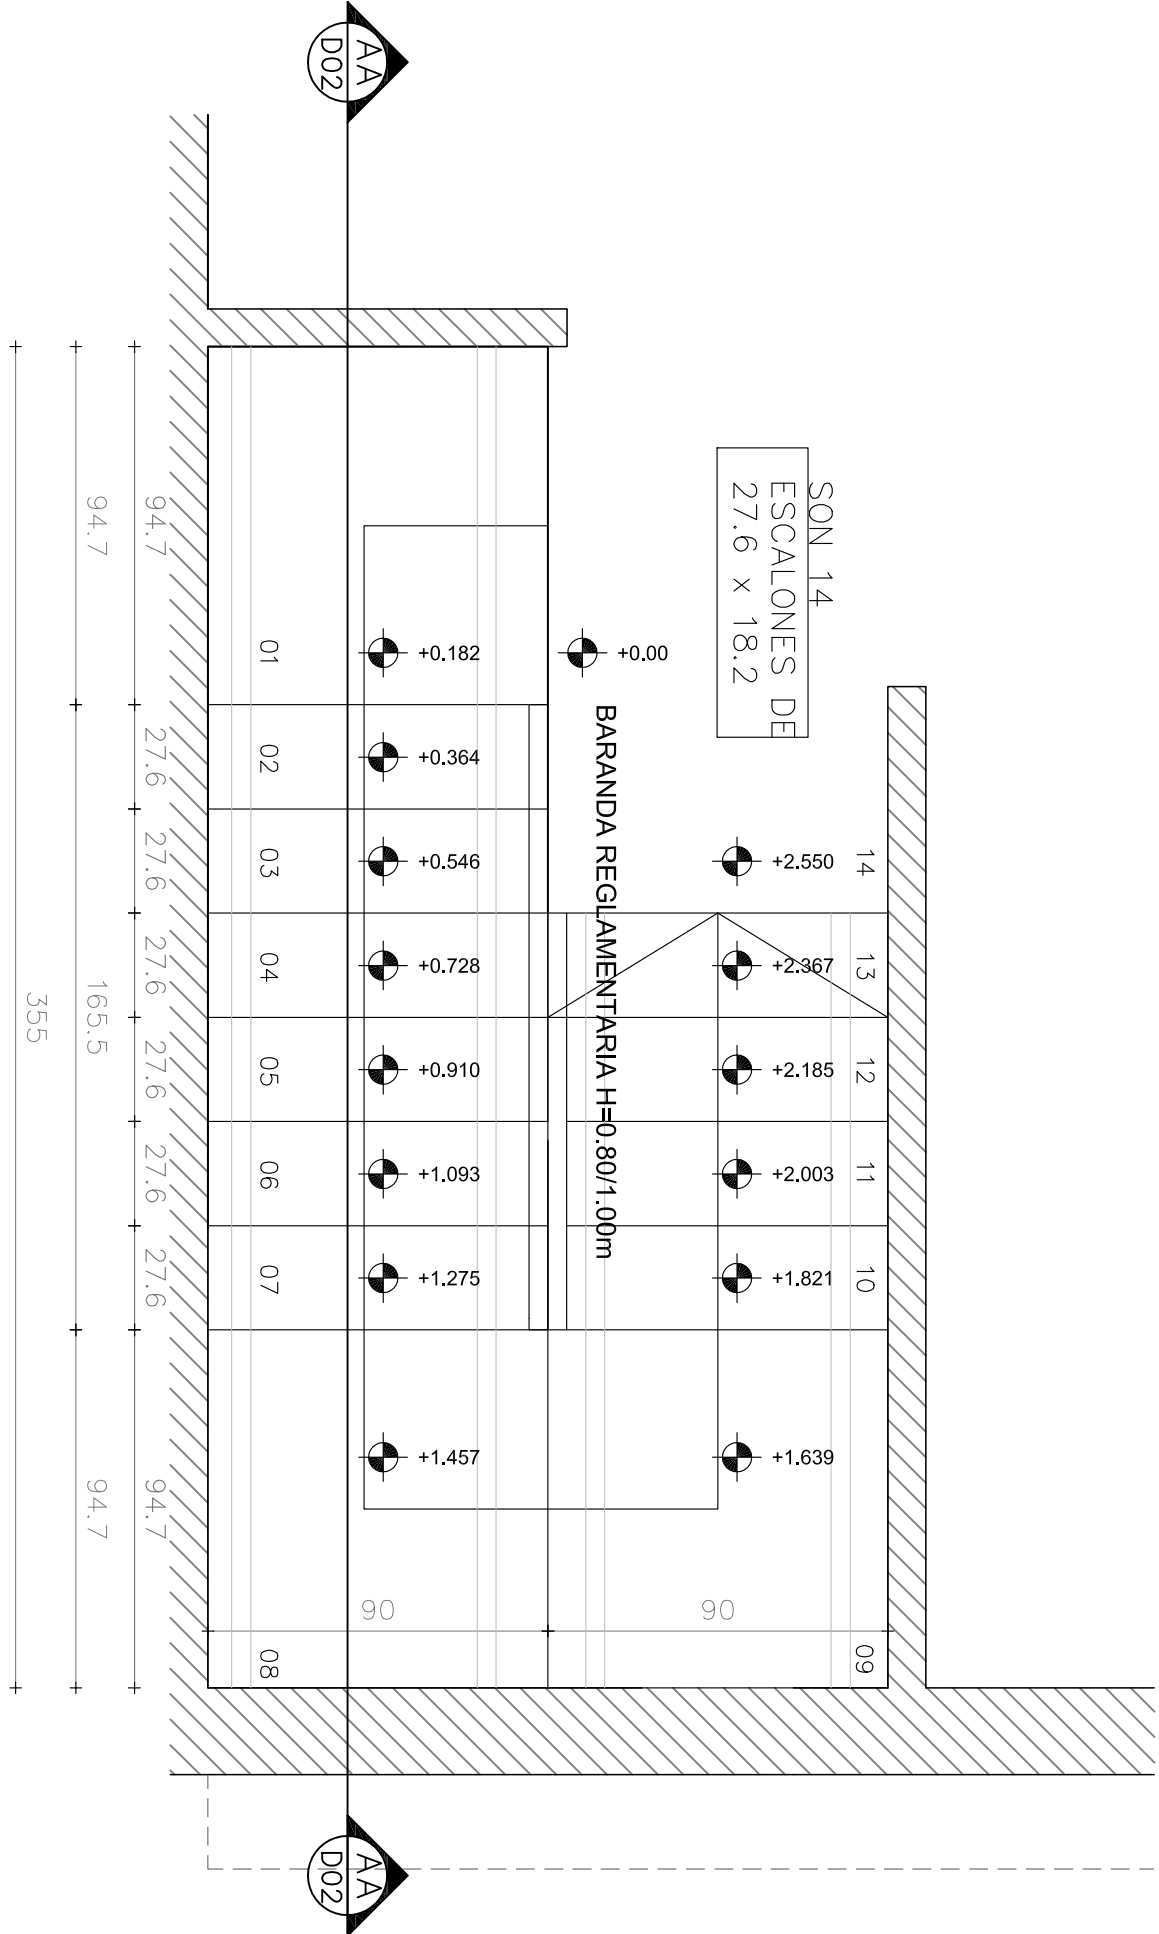


DETALLE ESCALERA

escala 1/20

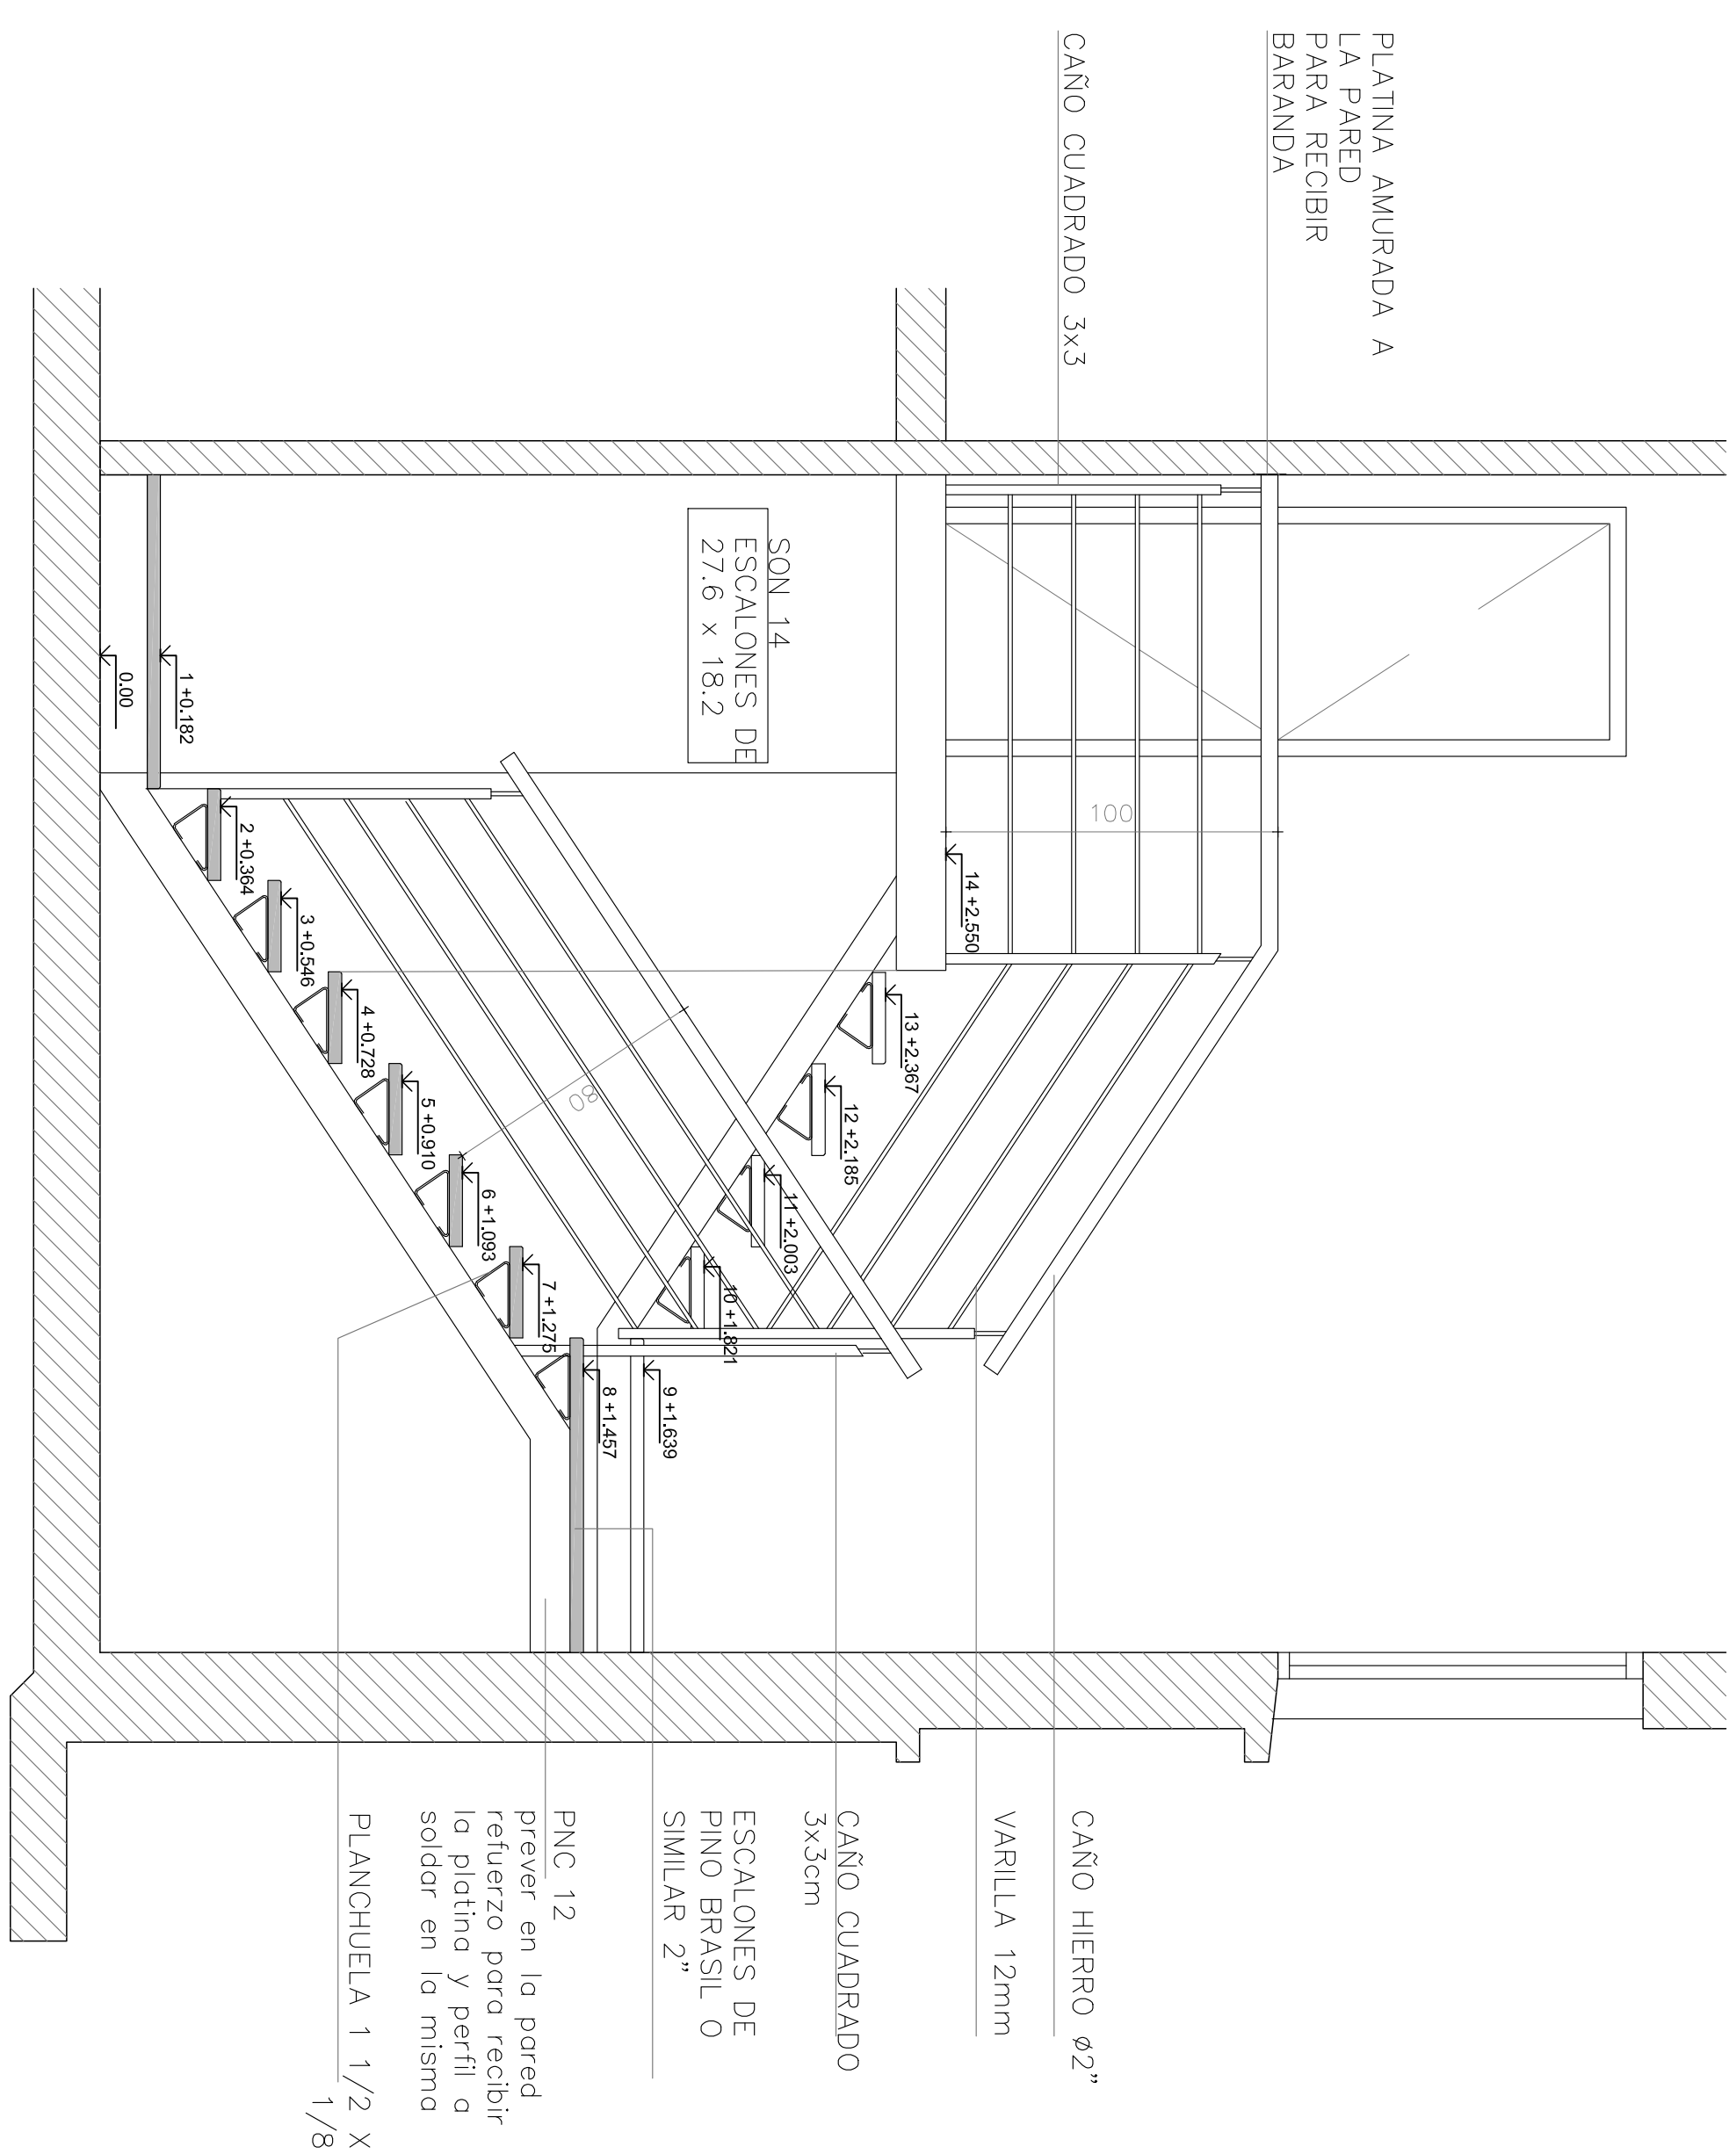


PLANO DE UBICACIÓN

escala 1/4000

TIPOLOGIAS		área	cant.
1D		35,7 m2	12
2D		50 m2	20
3D		65,5 m2	12
4D		80 m2	10
Total viviendas		54	

Intendencia de Montevideo		
Departamento de Desarrollo Urbano		
División Tierras y Hábitat		
Servicio de Tierras y Vivienda		
PROGRAMA: Revalorización Crescente de los Padres		
PROPIETARIO: Calle Gamilly y Rosario	PADRON N°: 168.553	CONCEPTO: Obra Nuevo
PROPIETARIO: Intendencia de Montevideo	REGIMEN: P Horizontal	
PLANO: DETALLE ESCALERA	FECHA: 03/2023	
PROPIETARIO: _____	ESCALA: 1/20	LÁMINA:
TÉCNICO: _____		



A27