


SANITARIA TIPO.1D NIVEL 0 (Invertida) Esc. 1/100

SANITARIA TIPO.1D PLANTA TECHOS (Invertida) Esc. 1/100

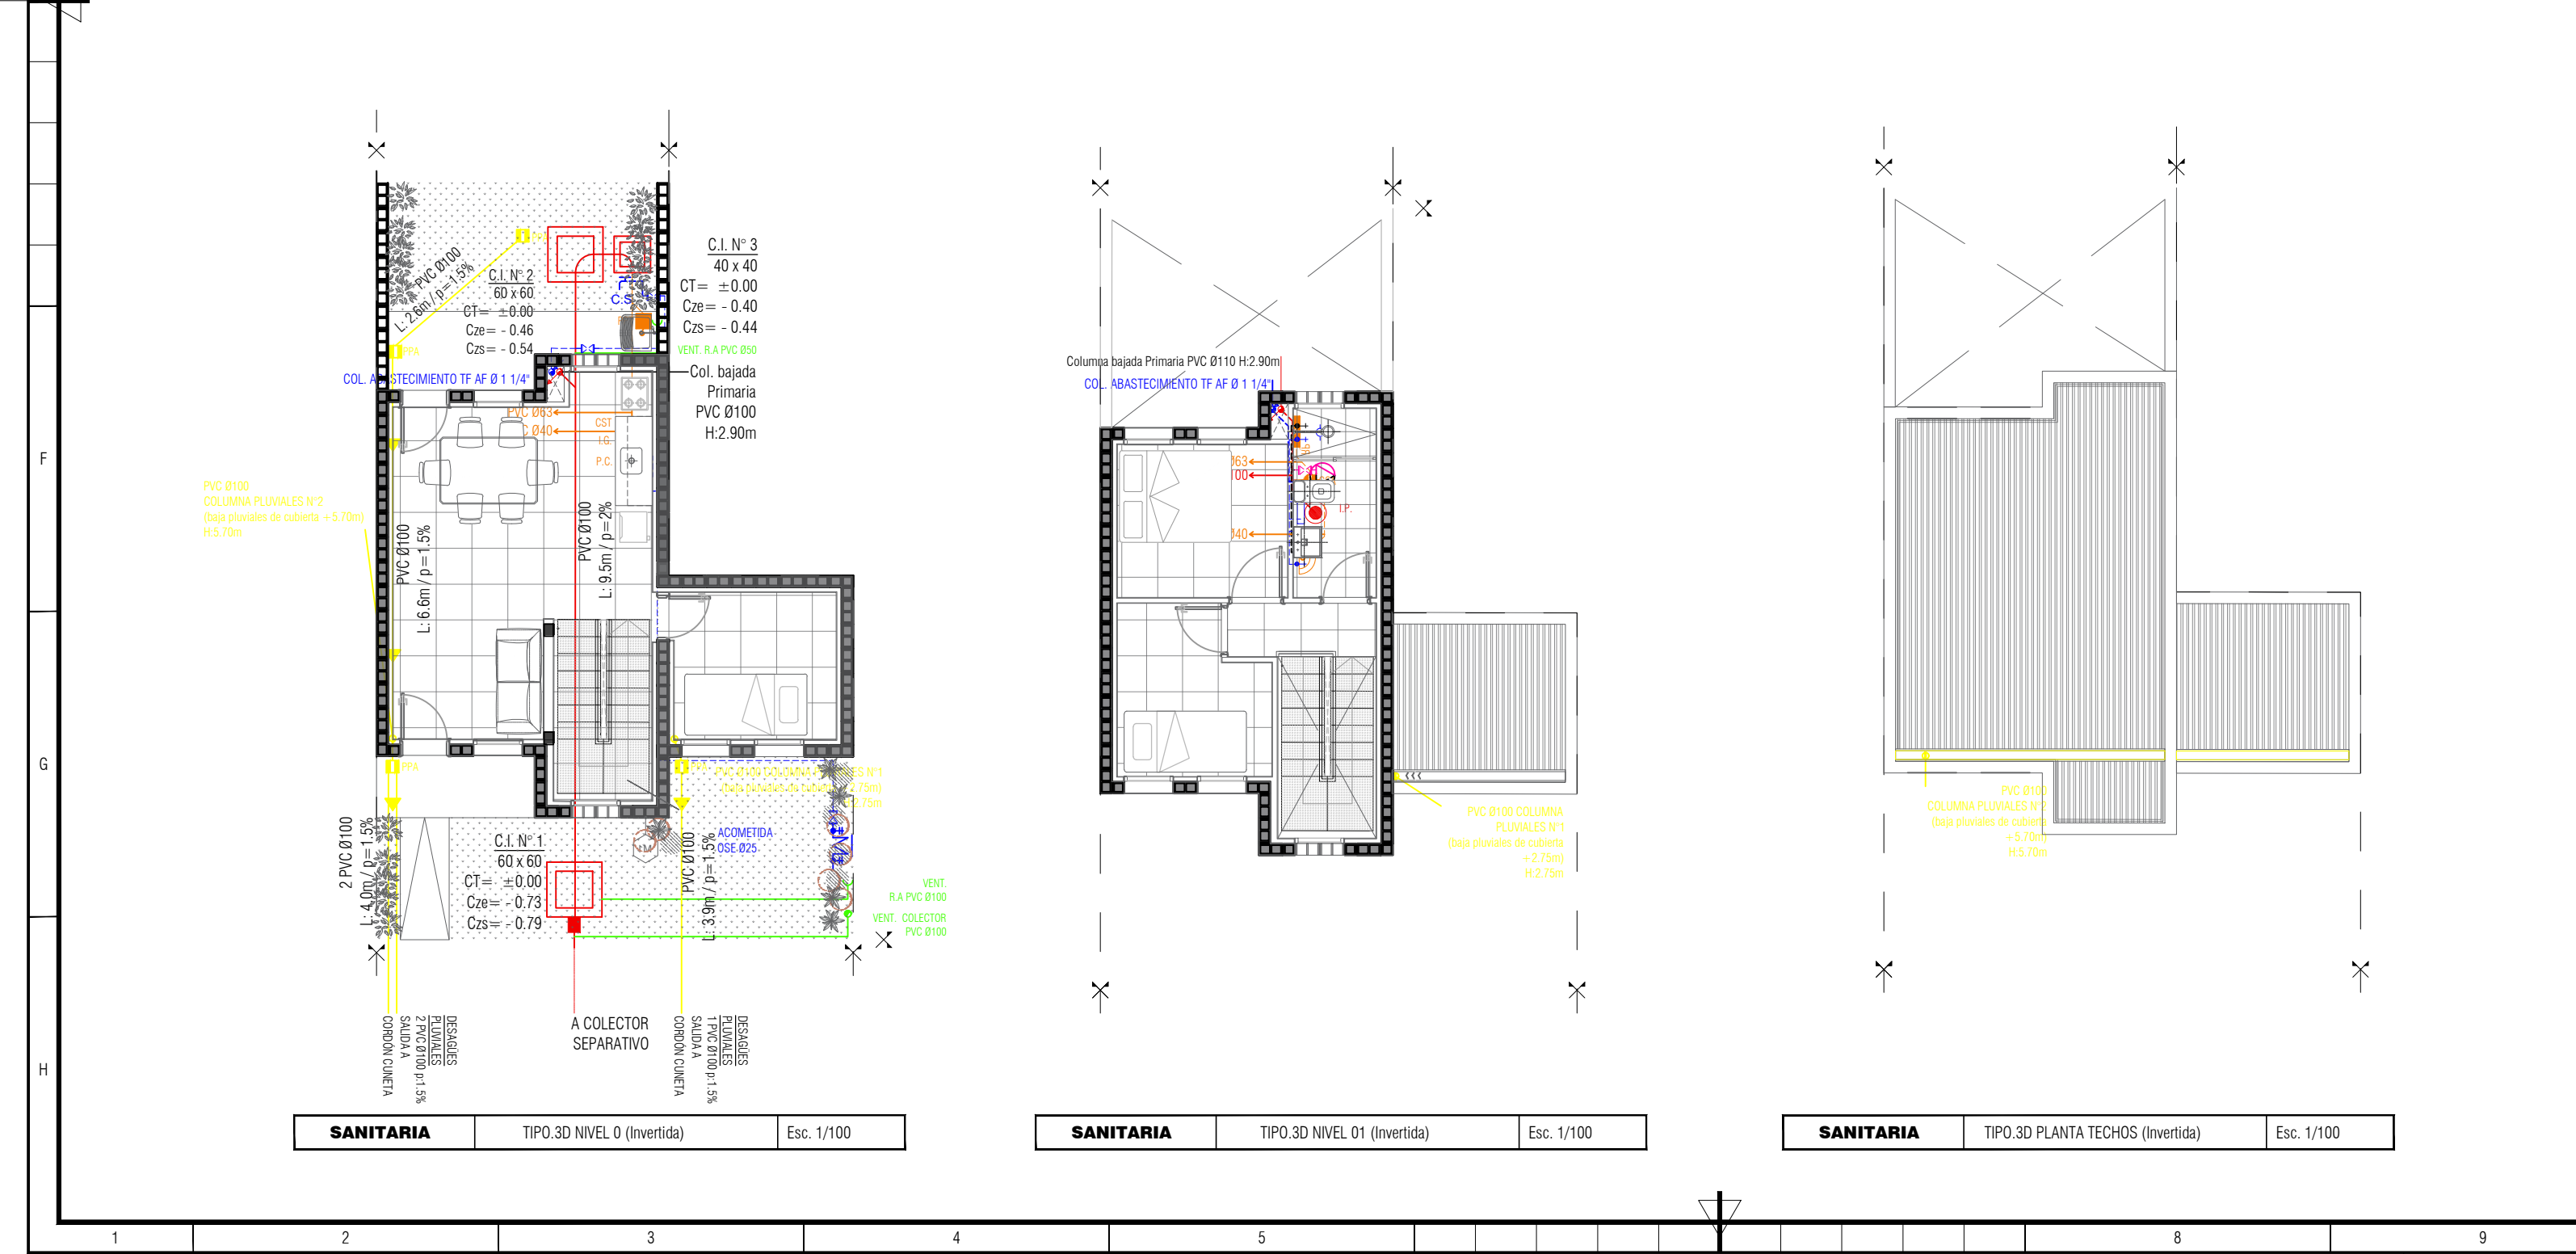

SANITARIA TIPO.3D NIVEL 0 (Invertida) Esc. 1/100

SANITARIA TIPO.3D NIVEL 01 (Invertida) Esc. 1/100

SANITARIA TIPO.3D PLANTA TECHOS (Invertida) Esc. 1/100

REFERENCIAS AC. SANITARIO DESAGÜE Y ABASTECIMIENTO	
	Pluviales
	Desagües primarios
	Ventilación
	Desagües secundarios
	Agua caliente
	Agua potable (Abastecimiento de tanque)
	Agua potable (Alimentación directa red pública)
	Cámara de inspección de (60x60) Con Sifón Desconector
	Cámara de inspección de (60x60)
	Cámara de inspección de (40x40)
	Pileta de patio abierta (Mampostería)
	Pileta de patio tapada (Mampostería)
	Boca de desagüe tapada (Mampostería)
	Boca de desagüe abierta (Mampostería)
	Pileta de patio abierta (Caja sifonada PVC)
	Pileta de patio tapada (Caja sifonada PVC)
	Boca desagüe abierta (Caja PVC)
	Pileta de cocina
	Interceptor de grasa
	Inodoro
	Bidet
	Lavabo
	Pileta de cocina
	Lavarropa
	Secarropas
	Columna de desagüe con inspección
	R.P. Desagüe de piso

	R.A. Rejilla de Aspiración/Evacuación
	Medidor consumo agua
	Llave de paso
	Canilla de servicio
	Calentador de agua
	C.I. N° Inspección Tipo de inspección T= Cota de tapa Zs= Cota de zampado entrada Zs= Cota de zampado salida
	Columna que SUBE
	Columna que BAJA

RIVERA
Sin fronteras
CRECIENDO CON EQUIDAD

Ajuste de Proyecto ETAPA PERFIL DE PROYECTO : Arq. JUAN E. RANGEL LAGOS

Plano:
Tipologías viviendas 1 y 3 dormitorios (invertidas)
Sanitaria Tipologías Aisladas

Asentamiento:	LA LINEA	N° Plano:	ST-02
Ubicación:	RIVERA CHICO - RIVERA - PADRÓN N 16840°		
Escala:	1:100	Fecha:	FEBRERO 2023
Técnico:	Arq. MARCELO DA SILVEIRA	Coordinador:	Arq. JUAN E. RANGEL LAGOS
Firma:		Firma:	
Equipo Técnico:			

DGO
Unidad de Gestión Urbana