



F.O.S. Normativo : **60 %**
F.O.S. Propuesto: **38.13 %**

CALLE ARACHANES / SIN ABRIR

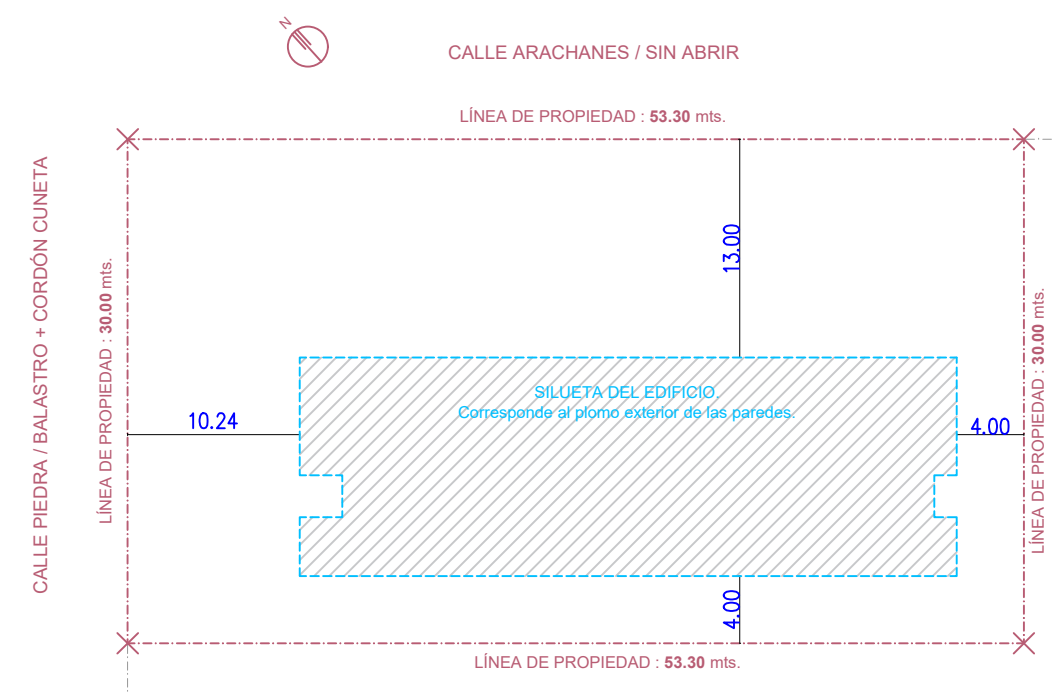

PÉRGOLA DE ALUMINIO VER DETALLE EN LÁMINA AL09

<p>Asesoría</p> <p>CAF ROCHA CIUDAD - ROCHA</p> <p>DIRECCIÓN: Carlos Pedraza y Asistentes</p> <p>PACIFIC 4711</p> <p>LLAMADO:</p> <p>TEMA RECLAMACIÓN:</p> <p>REVISIÓN 1</p> <p>2</p> <p>3</p> <p>4</p> <p>5</p> <p>Rubro:</p> <p>ALUMBRADO</p> <p>ESCALA: 1:100</p> <p>LEYES:</p> <p>PLANTA DE TECHOS 1:75</p>	<p>COORD. DE OBRA: 161 11 71 80</p> <p>RESPONSABLE TÉCNICO</p> <p>INGENIERO</p> <p>ING. MAR</p> <p>TEL: TEL. CEL.</p> <p>TECNICO ASISTOR</p> <p>INGENIERO</p> <p>ING. XEQ COM</p> <p>TEL: TEL. CEL.</p> <p>ARCHIVO: CAF ROCHA CIUDAD_Altamira_Cortes</p>	<p>  CND <small>CONSEJO NACIONAL DE DISEÑO Y DOCUMENTACIÓN</small> </p> <p>AL02</p>
---	--	--