


NOTA IMPORTANTE:

TODAS LAS DIMENSIONES QUEDAN SUJETAS
A VERIFICACIÓN EN OBRA. LAS DIMENSIONES
QUE APARECEN EN EL PLANO SON INDICATIVAS

EL ± 0.00 SE CORRESPONDE A LA CURVA + 10.20 DEL
PLANO DEL RELEVAMIENTO DEL AGRIMENSOR
COINCIDENTE CON EL NPT INTERIOR DE P.B DEL EDIFICIO

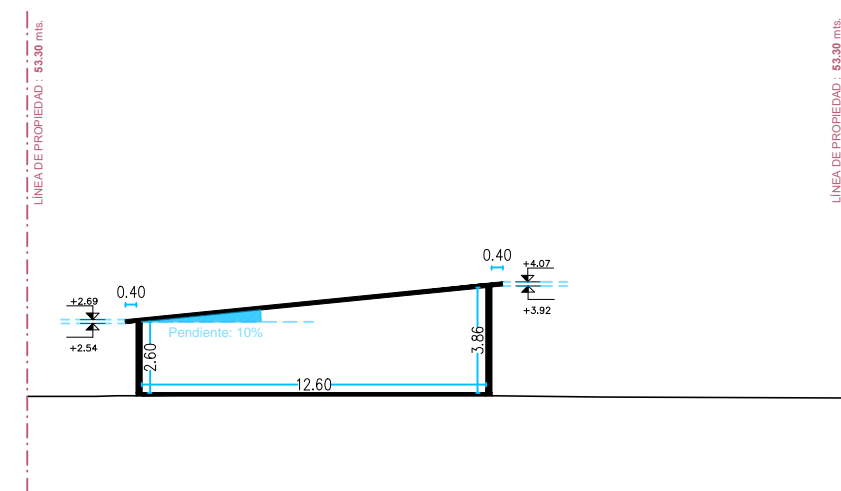

Artículo proyecto:		<div>RESPONSABLE TÉCNICO</div> <div>NOMBRE</div> <div>Mail: MAIL</div> <div>Tel.: TEL_CEL</div> <div>TÉCNICO ASESOR</div> <div>NOMBRE</div> <div>Mail: XIB.COM</div> <div>Tel.: TEL_CEL</div>
CAIF ROCHA CIUDAD - ROCHA		
DIRECCIÓN: Calles Piedras y Arachanes		
PACRON: 4771	CÓDIGO DE OBRA: 101 FI TP RD	
LLAMADO		
FECHA REALIZACIÓN:		
REVISIÓN 1		
2		
3		
4		
5		
Rubro		AL06
ALBAÑILERÍA		
ESCALA: 1: 100	ARCHIVO: CAIF ROCHA CIUDAD_Albados	
Lámina		
FACHADAS ESTE-OESTE 1:100		

AL06