



CORTE A-A

ESC: 1:100

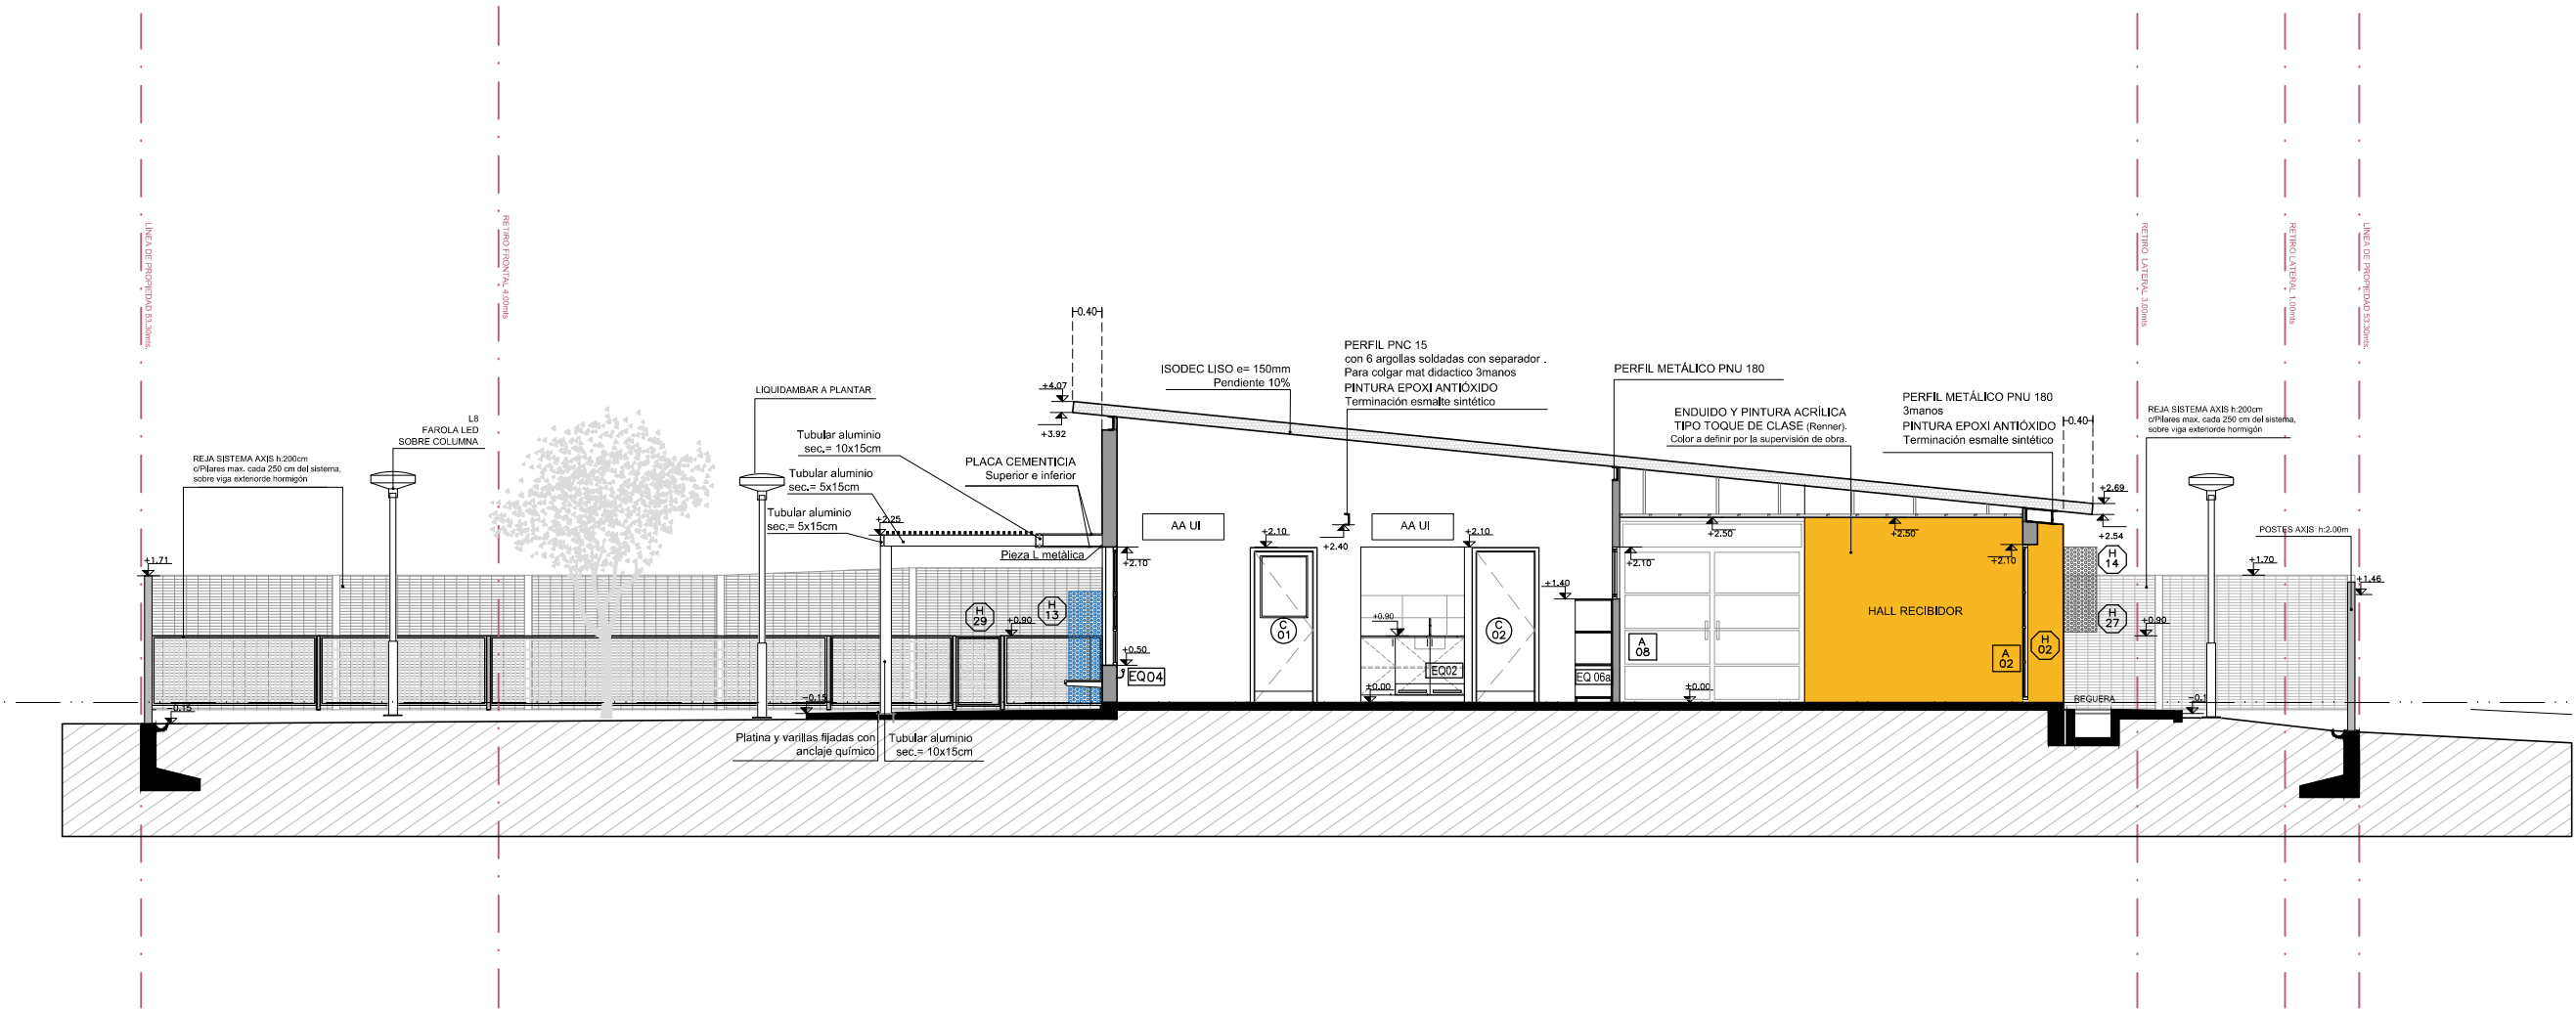


CORTE B-B

ESC: 1:100

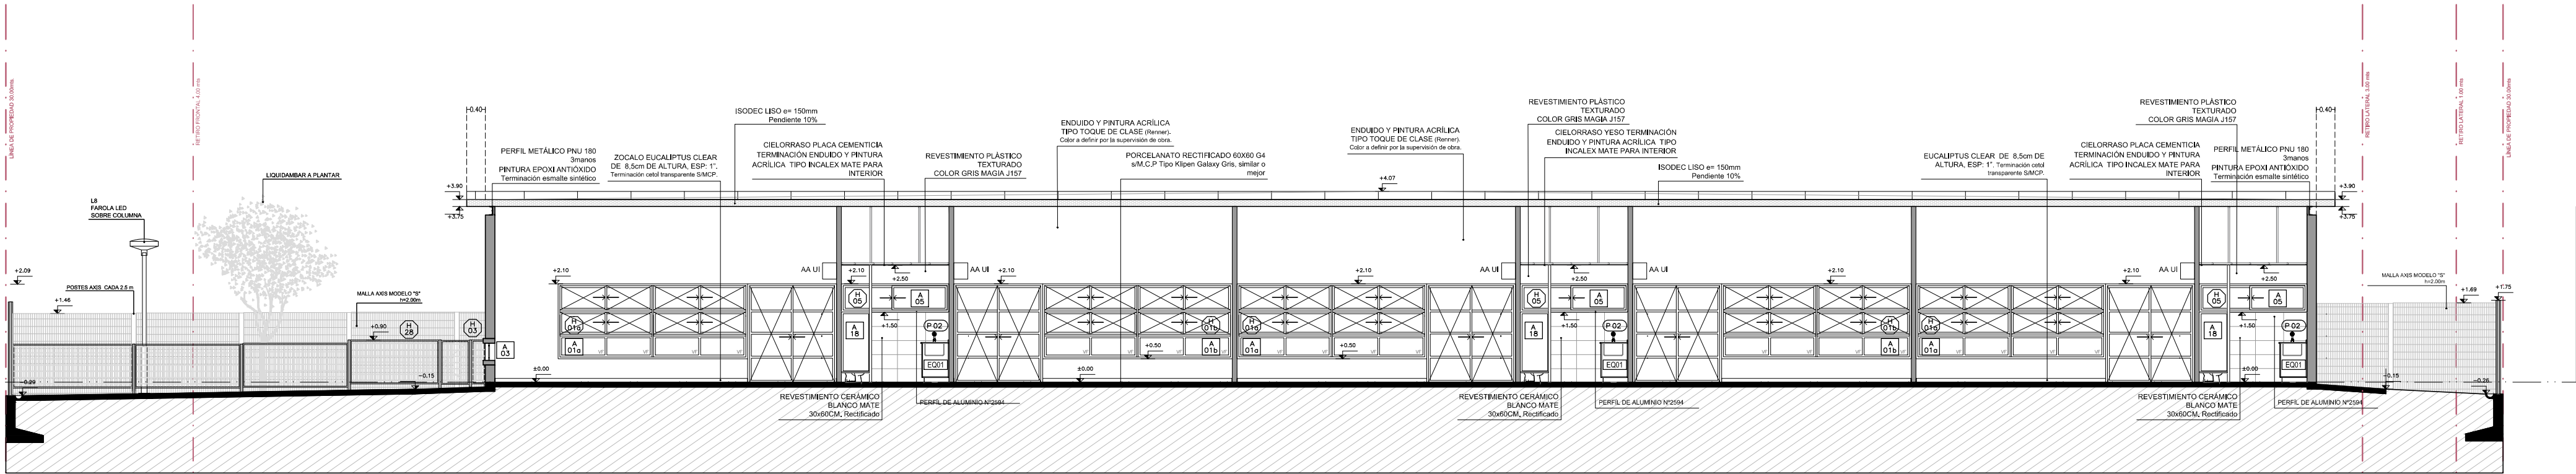

CORTE C-C


ESC: 1:100

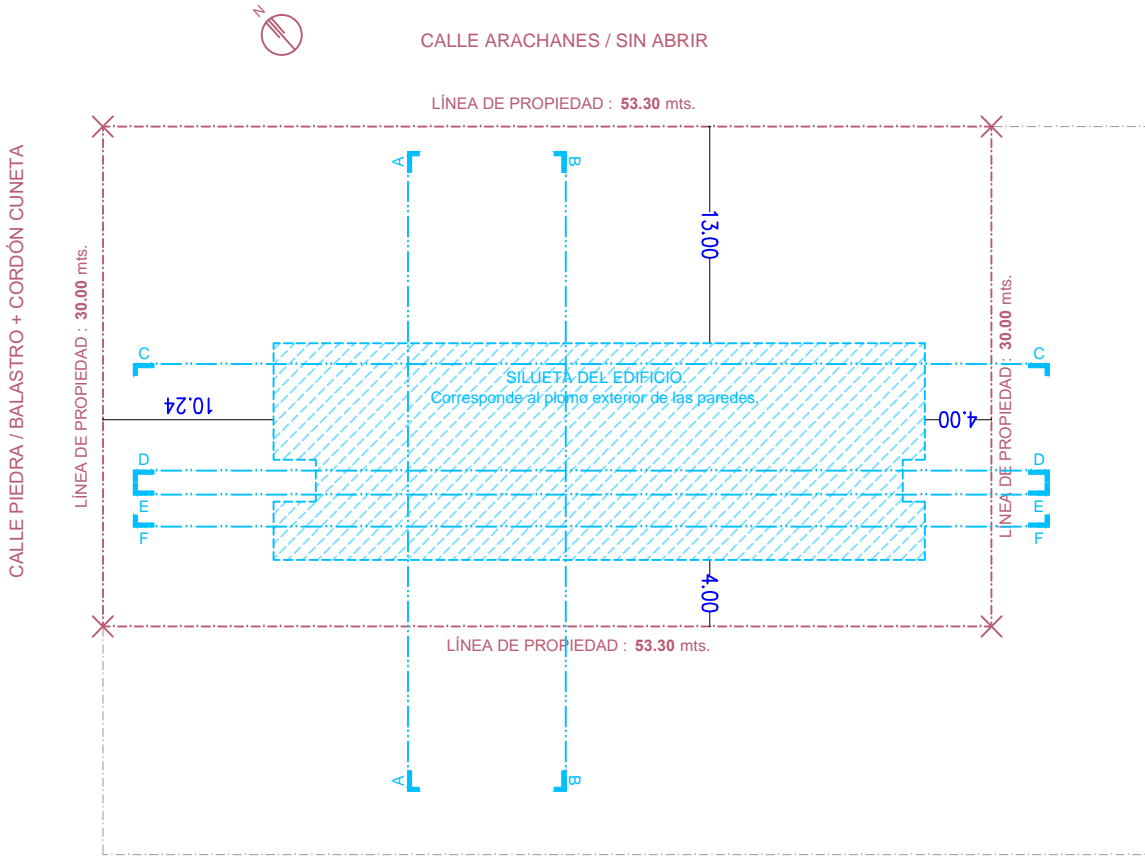

NOTA IMPORTANTE:

TODAS LAS DIMENSIONES QUEDAN SUJETAS A VERIFICACIÓN EN OBRA. LAS DIMENSIONES QUE APARECEN EN EL PLANO SON INDICATIVAS

EL ±0.00 SE CORRESPONDE A LA CURVA + 10.20 DEL PLANO DEL RELEVAMIENTO DEL AGRIMENSOR COINCIDENTE CON EL NPT INTERIOR DE P.B DEL EDIFICIO

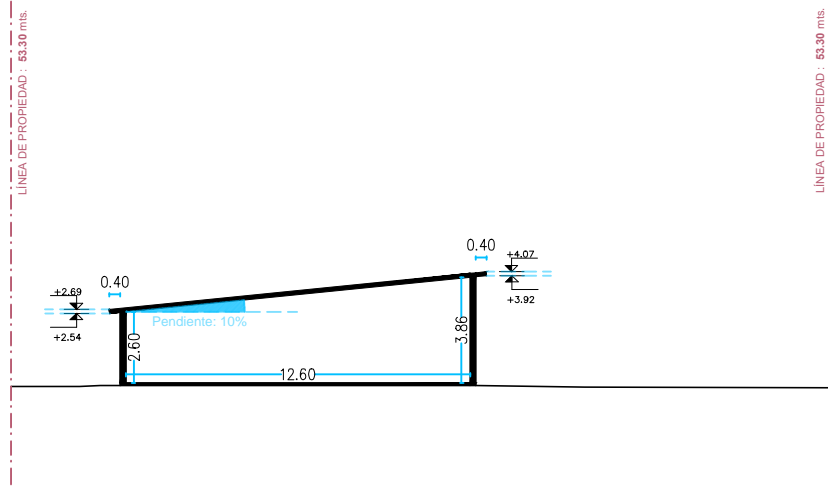

Anteproyecto		RESPONSABLE TÉCNICO	
CAIF ROCHA CIUDAD - ROCHA		NOMBRE	
DIRECCIÓN: Calles Piedras y Arachanes		Mtel: 1141	
PADRÓN: 4771		Tel: TEL_CEL	
LLAMADO: CÓDIGO DE OBRA: 101 FI TP RG		TECNICO ASesor	
FECHA REALIZACIÓN:		NOMBRE	
REVISIÓN 1		Mtel: xip_COM	
2		Tel: TEL_CEL	
3			
4			
5			
Rubio			
ALBANILERÍA			
ESCALA: 1:100		ARCHIVO: CAIF ROCHA CIUDAD_Corres	
Lámina			
CORTES AA-BB-CC 1:100			