




CORTE D-D
ESC: 1:100

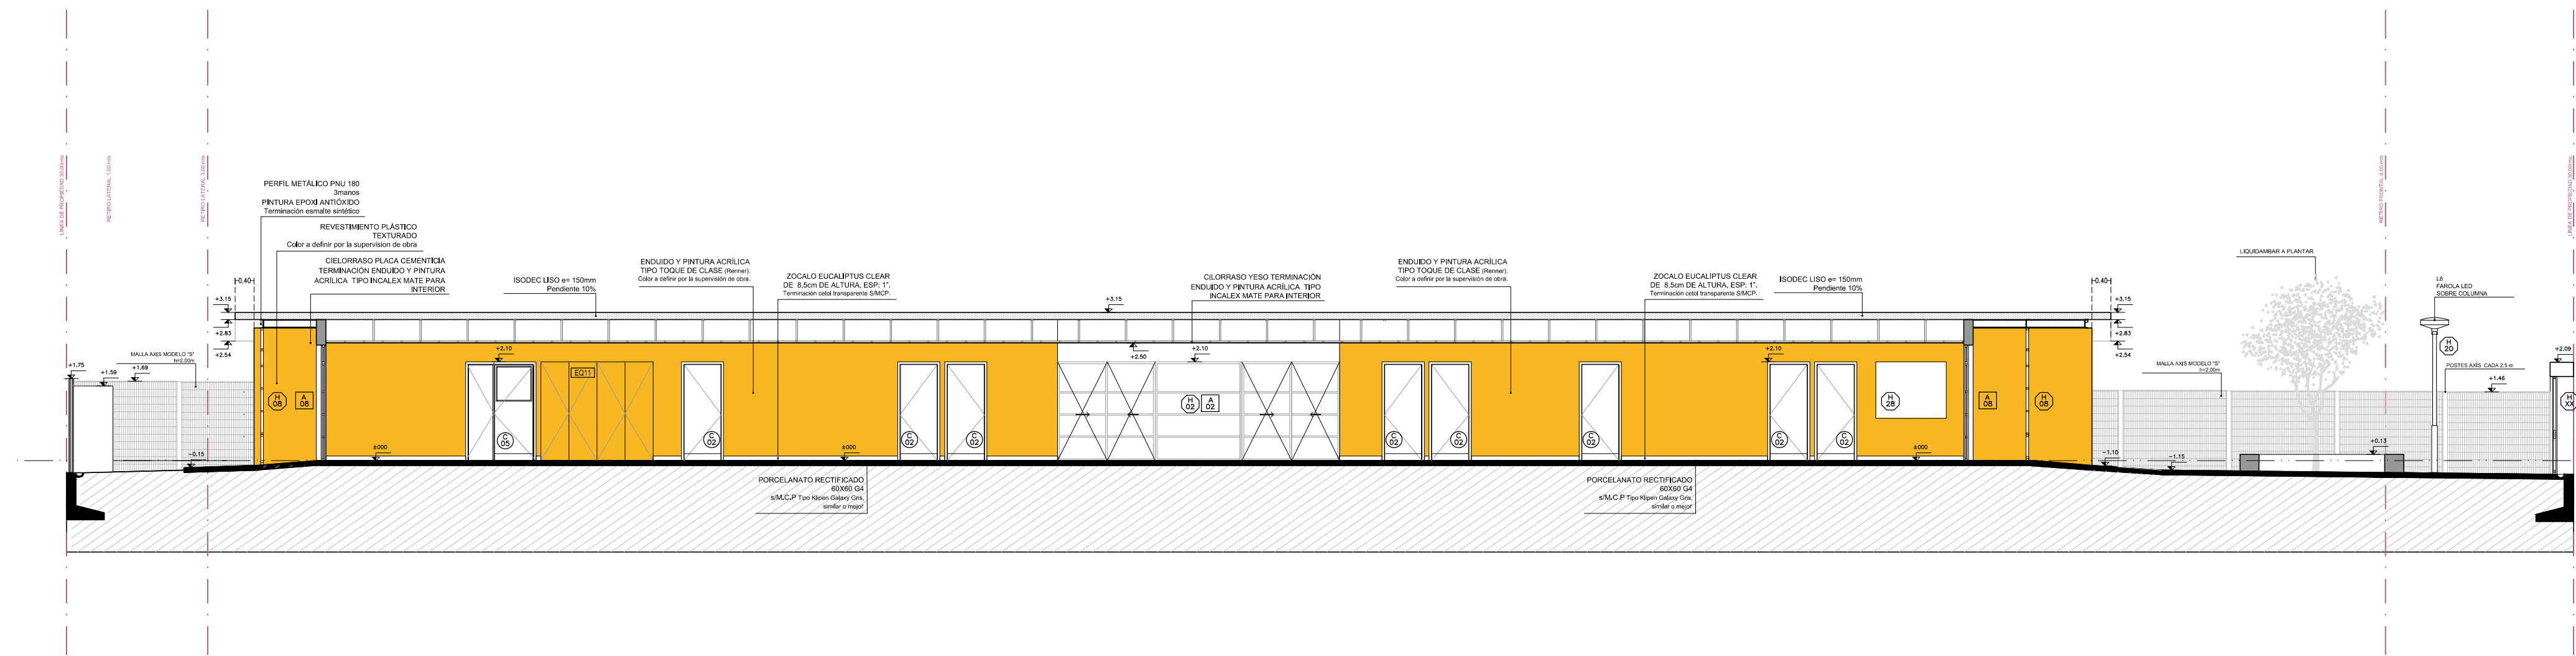

CORTE E-E
ESC: 1:100

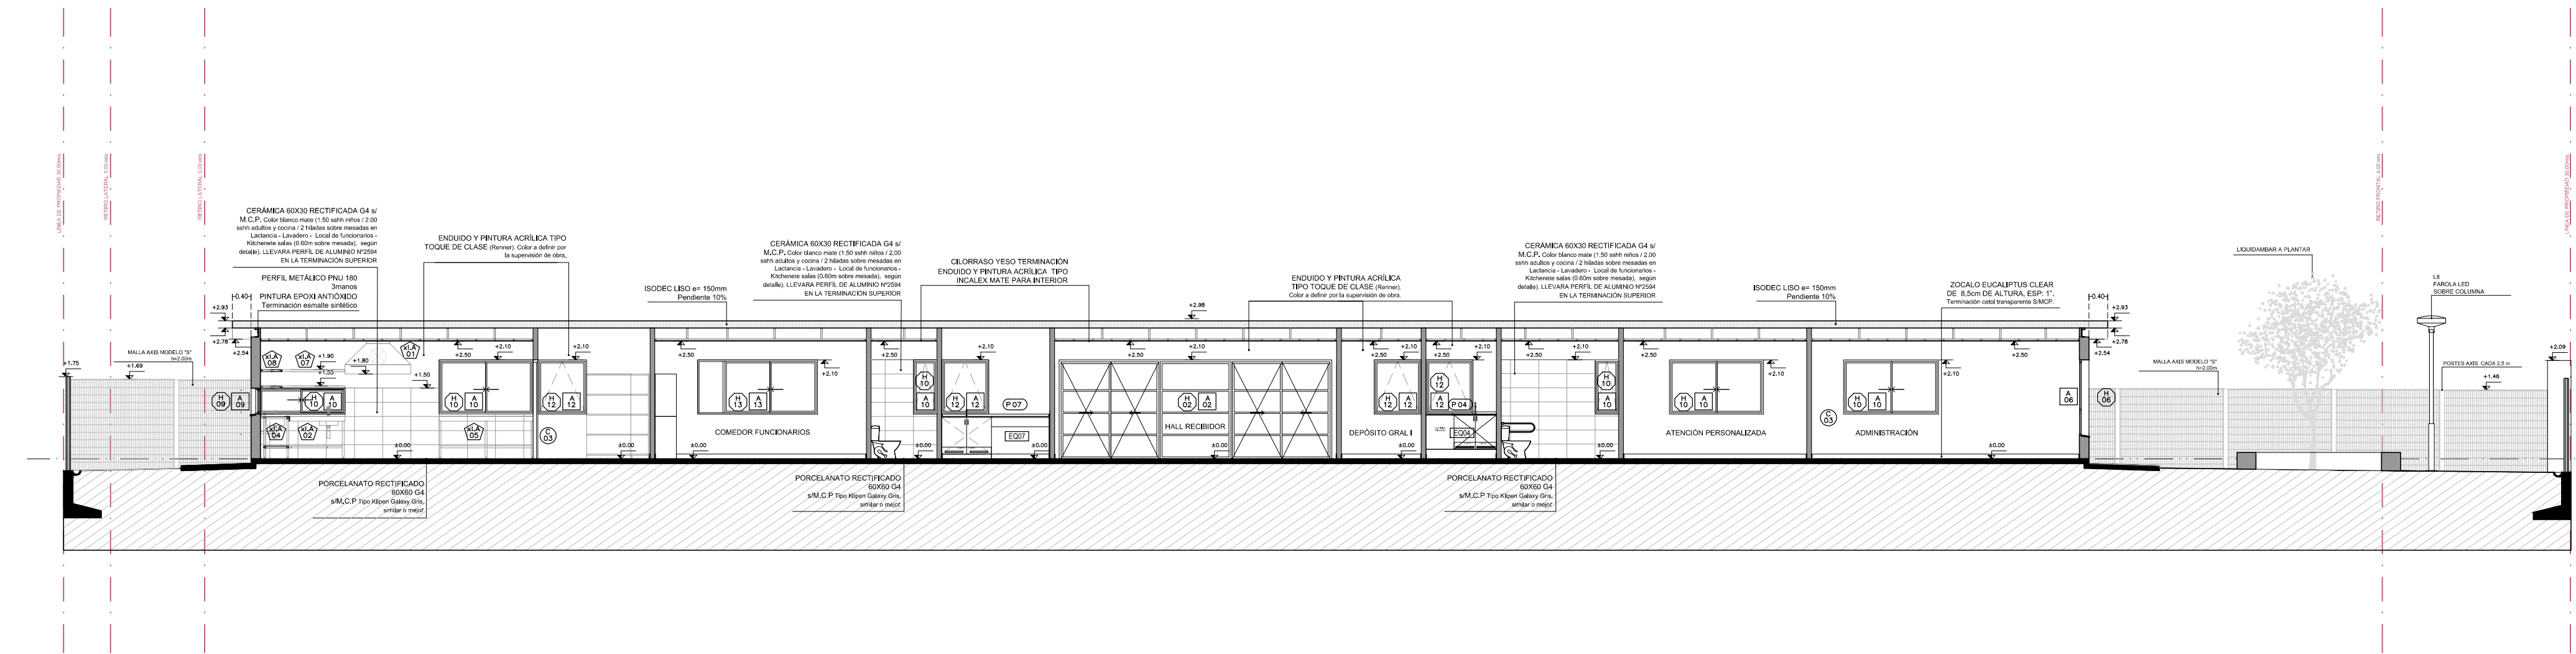


CORTE F-F
ESC: 1:100

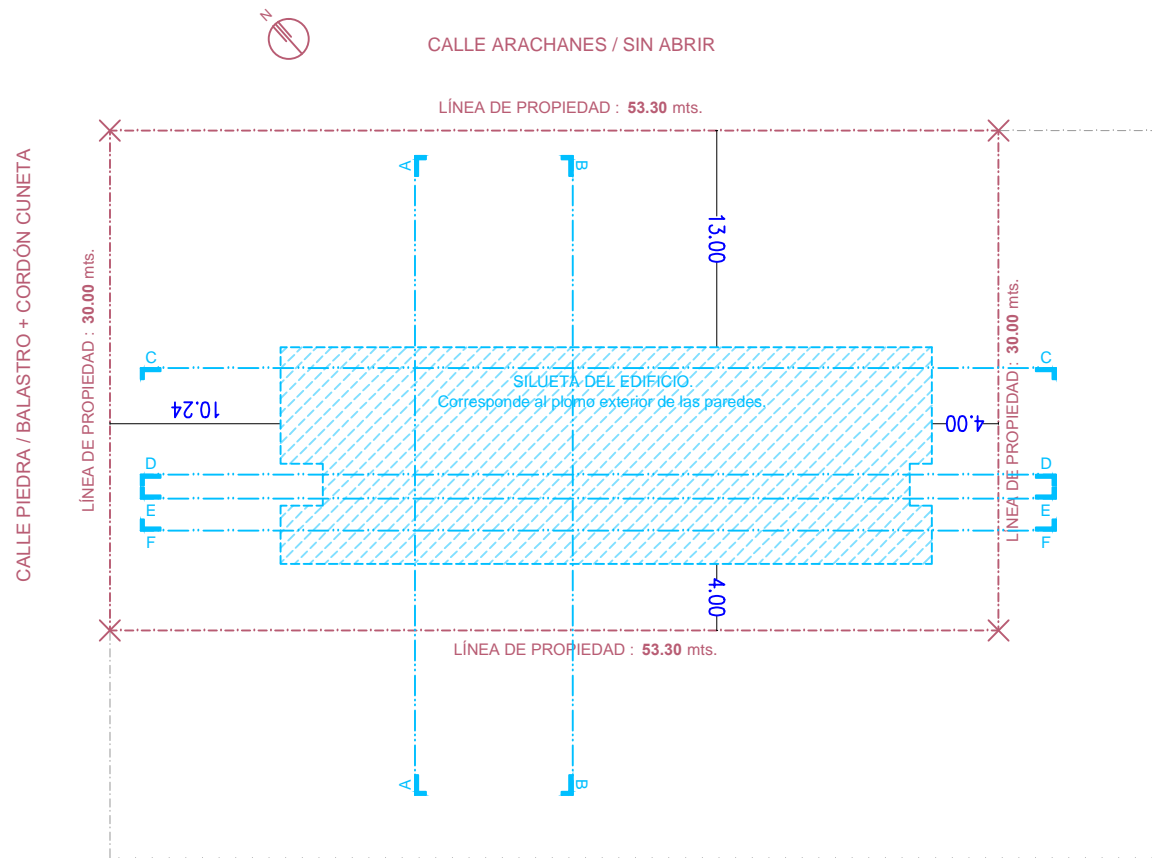

NOTA IMPORTANTE:

TODAS LAS DIMENSIONES QUEDAN SUJETAS A VERIFICACIÓN EN OBRA. LAS DIMENSIONES QUE APARECEN EN EL PLANO SON INDICATIVAS

EL ±0.00 SE CORRESPONDE A LA CURVA + 10.20 DEL PLANO DEL RELEVAMIENTO DEL AGRIMENSOR COINCIDENTE CON EL NPT INTERIOR DE P.B DEL EDIFICIO

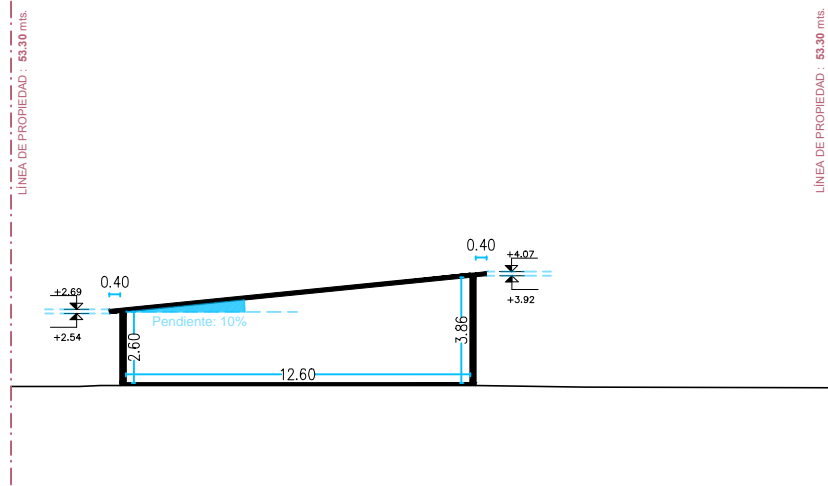

Anteproyecto		RESPONSABLE TÉCNICO	
CAIF ROCHA CIUDAD - ROCHA		NOMBRE	
DIRECCIÓN: Calles Piedras y Arachanes		Tel: TEL_CEL	
PADRÓN: 4771		NOMBRE	
LLAMADO: CÓDIGO DE OBRA: 101 FI TP RO		Tel: TEL_CEL	
FECHA REALIZACIÓN:		NOMBRE	
REVISIÓN: 1		Tel: TEL_CEL	
2		NOMBRE	
3		Tel: TEL_CEL	
4		NOMBRE	
5		Tel: TEL_CEL	
Rubo		AL08	
ALBANILERÍA		ARCHIVO: CAIF ROCHA CIUDAD_Cor08	
ESCALA: 1:100		Lámina	
CORTES DD-EE-FF 1:100			