



## Boca tormenta Planta

Escala 1/20

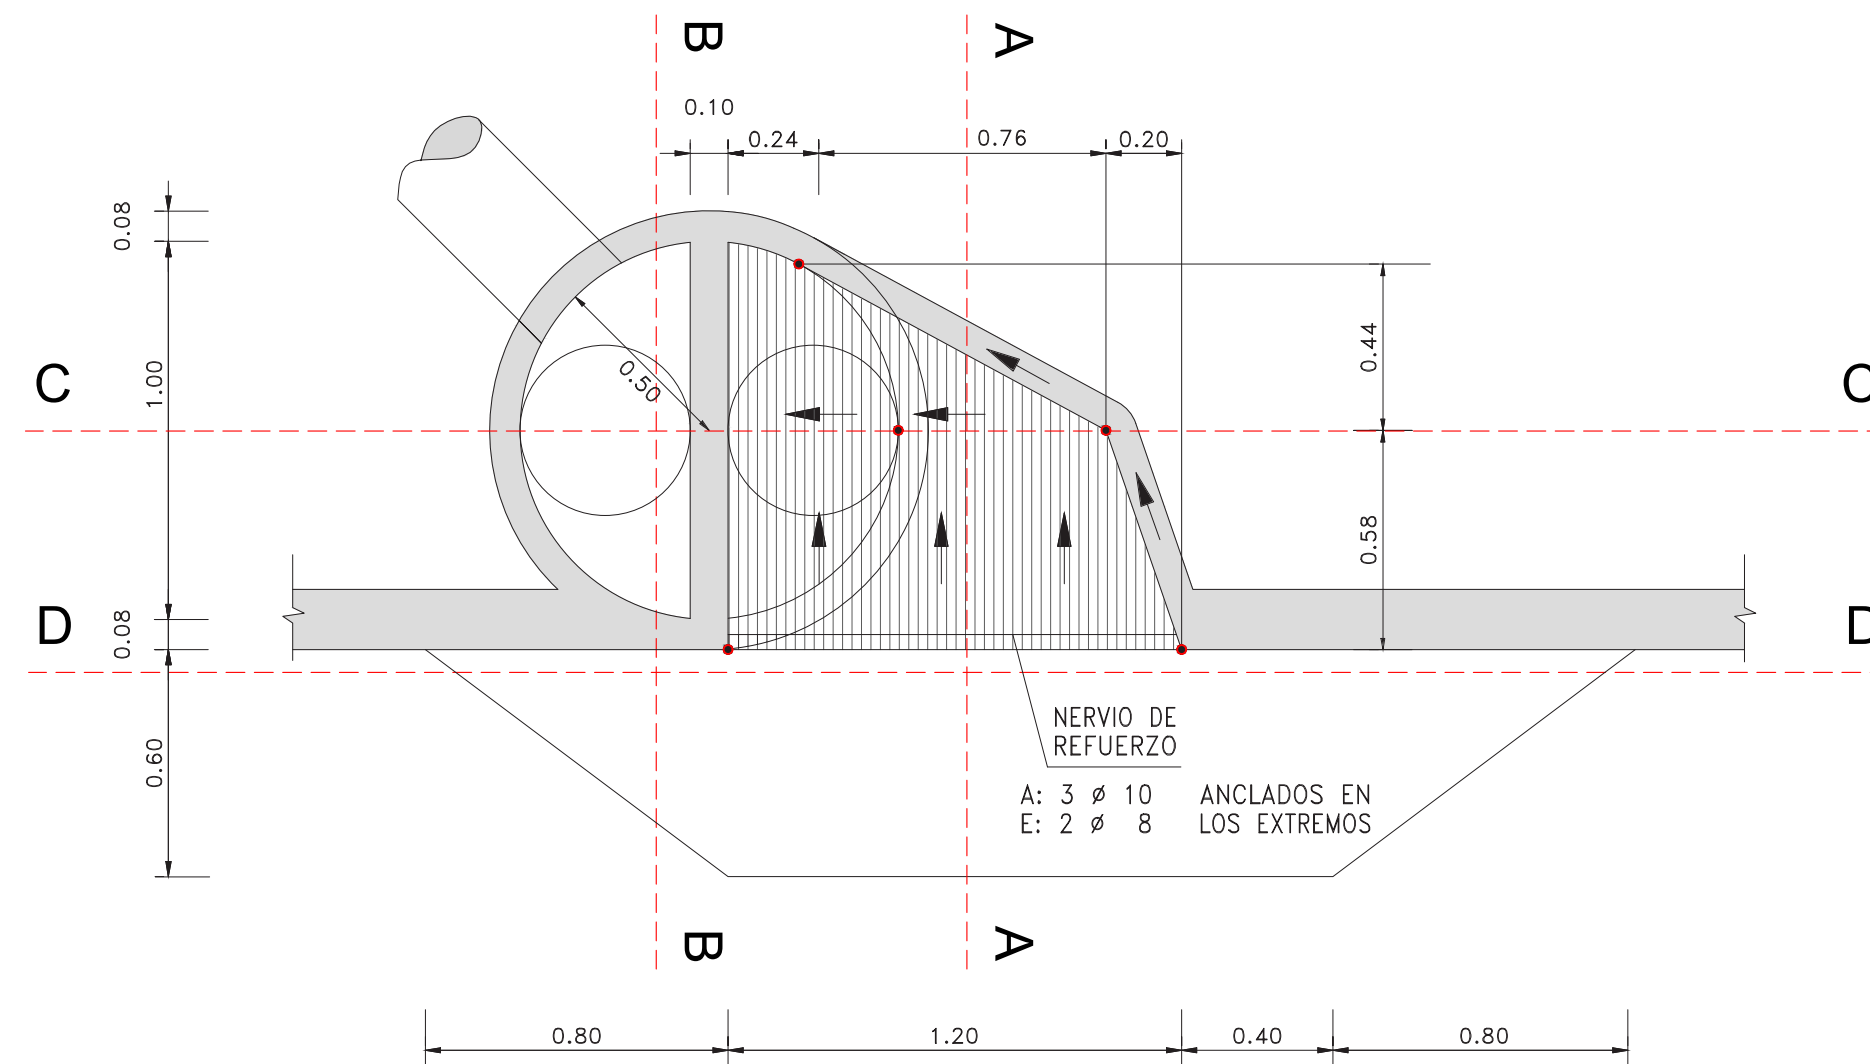


## Corte A-A

Escala 1/20

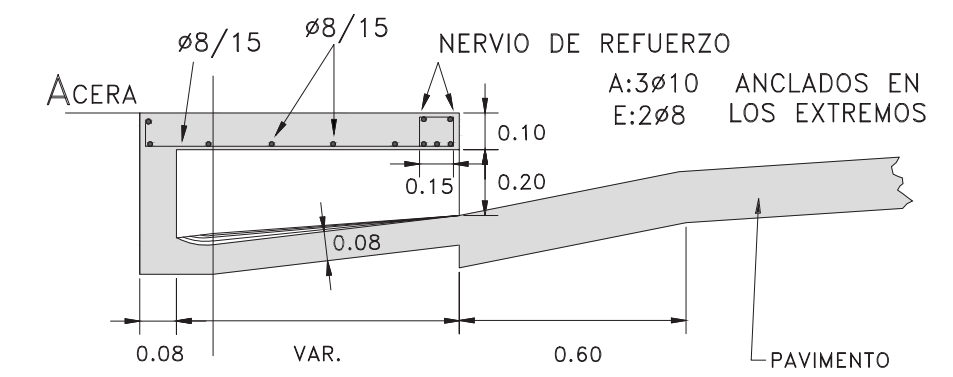


## Corte B-B

Escala 1/20

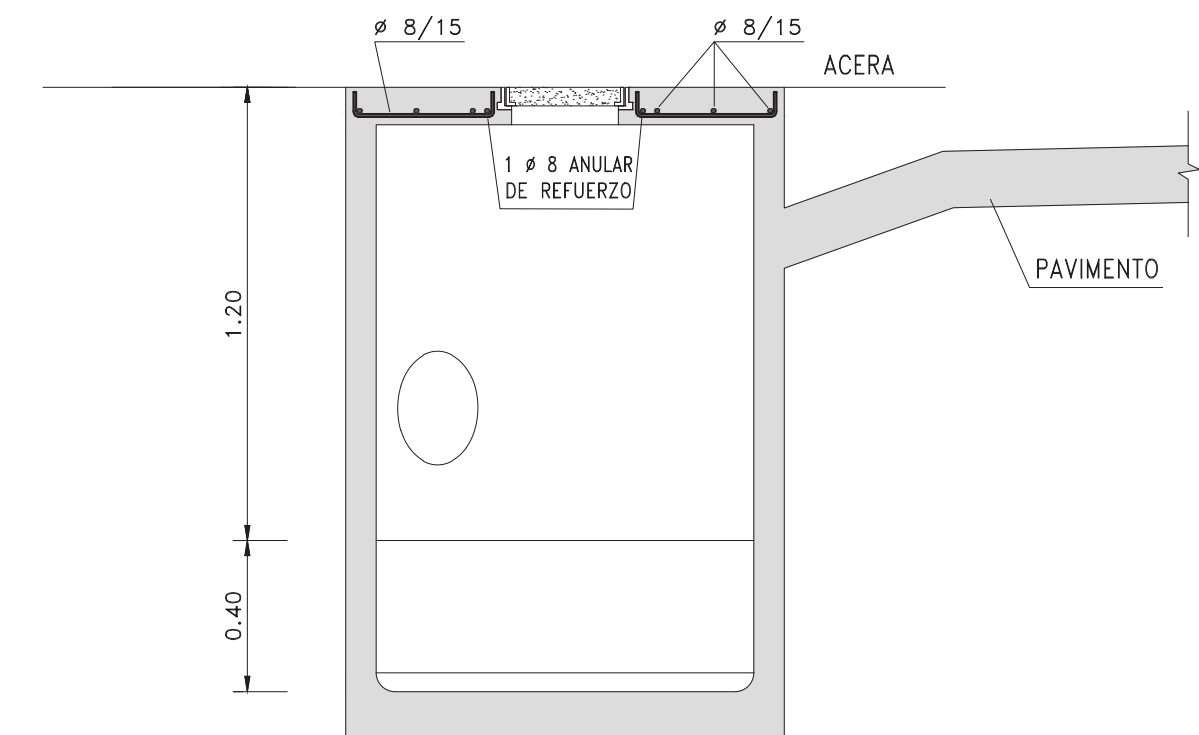


## Corte C-C

Escala 1/20

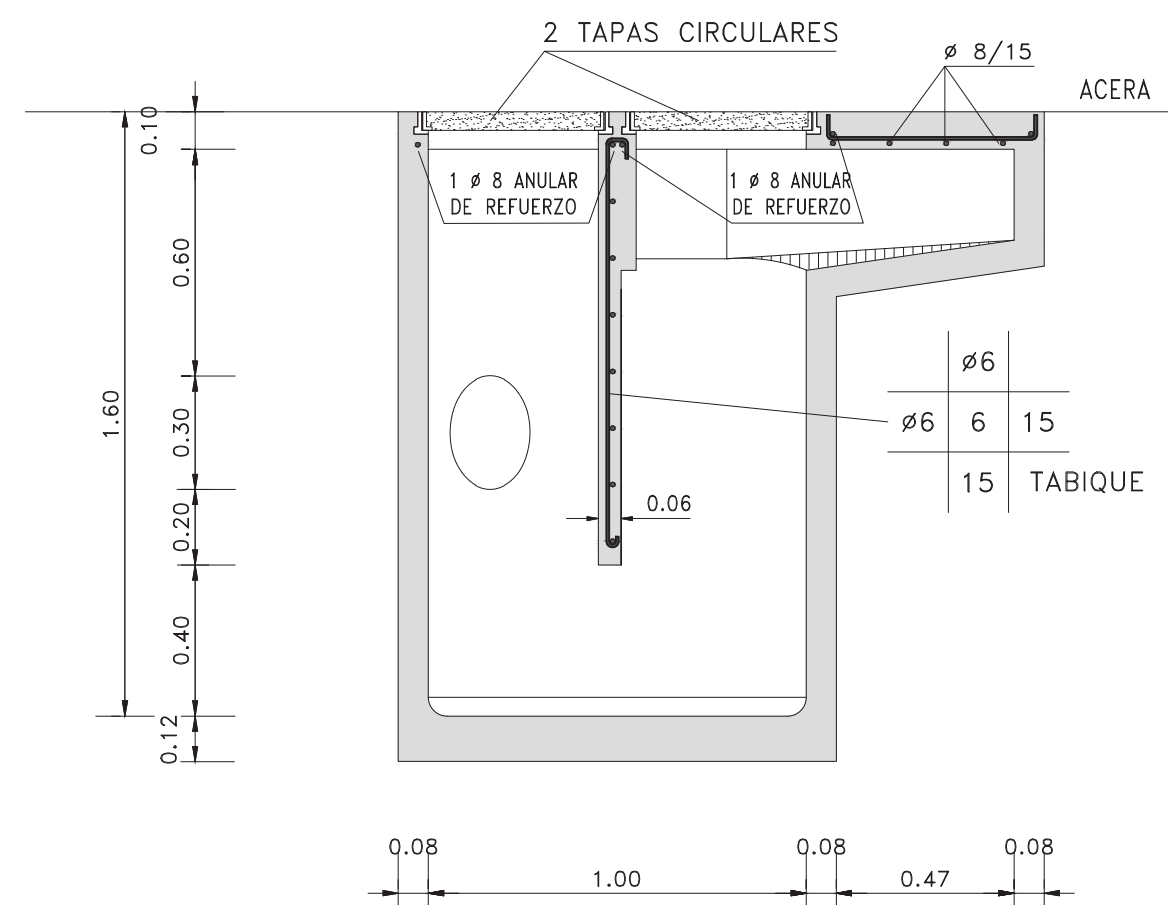


## Corte D-D

Escala 1/20

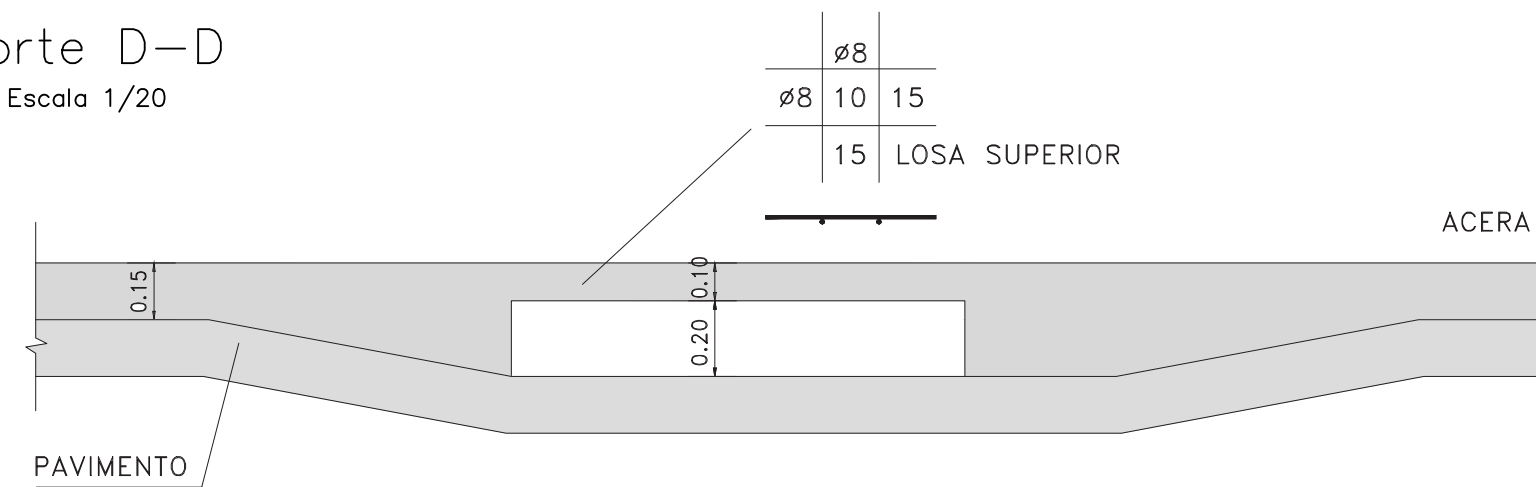

## Tapa de Hormigón Circular

Escala 1/10

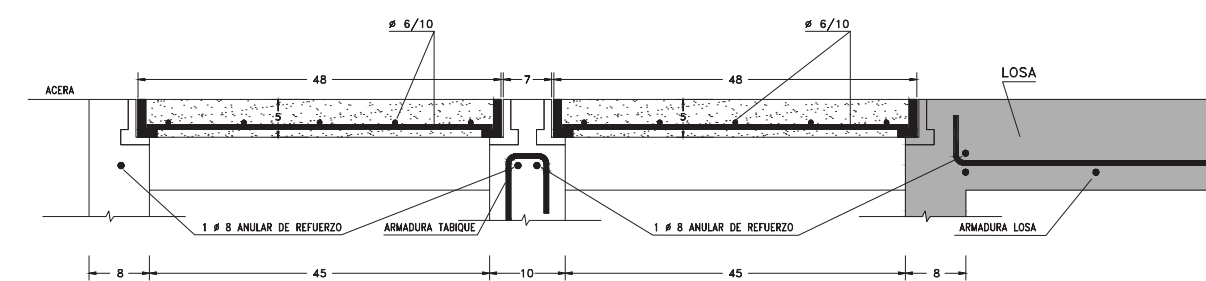

FUENTE I.M.M.