




Cámara de captación en vereda 1
Corte longitudinal
Escala 1/20

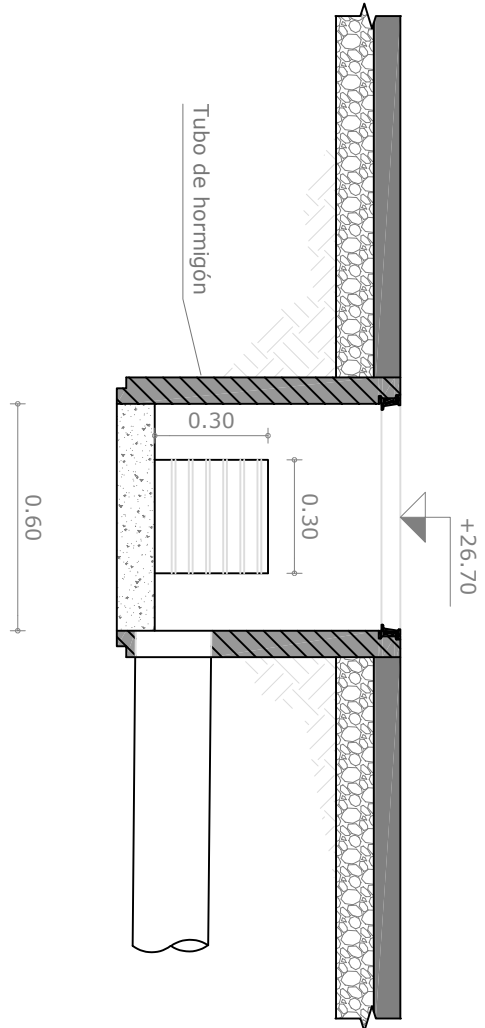


Cámara de captación en vereda 1
Corte transversal
Escala 1/20

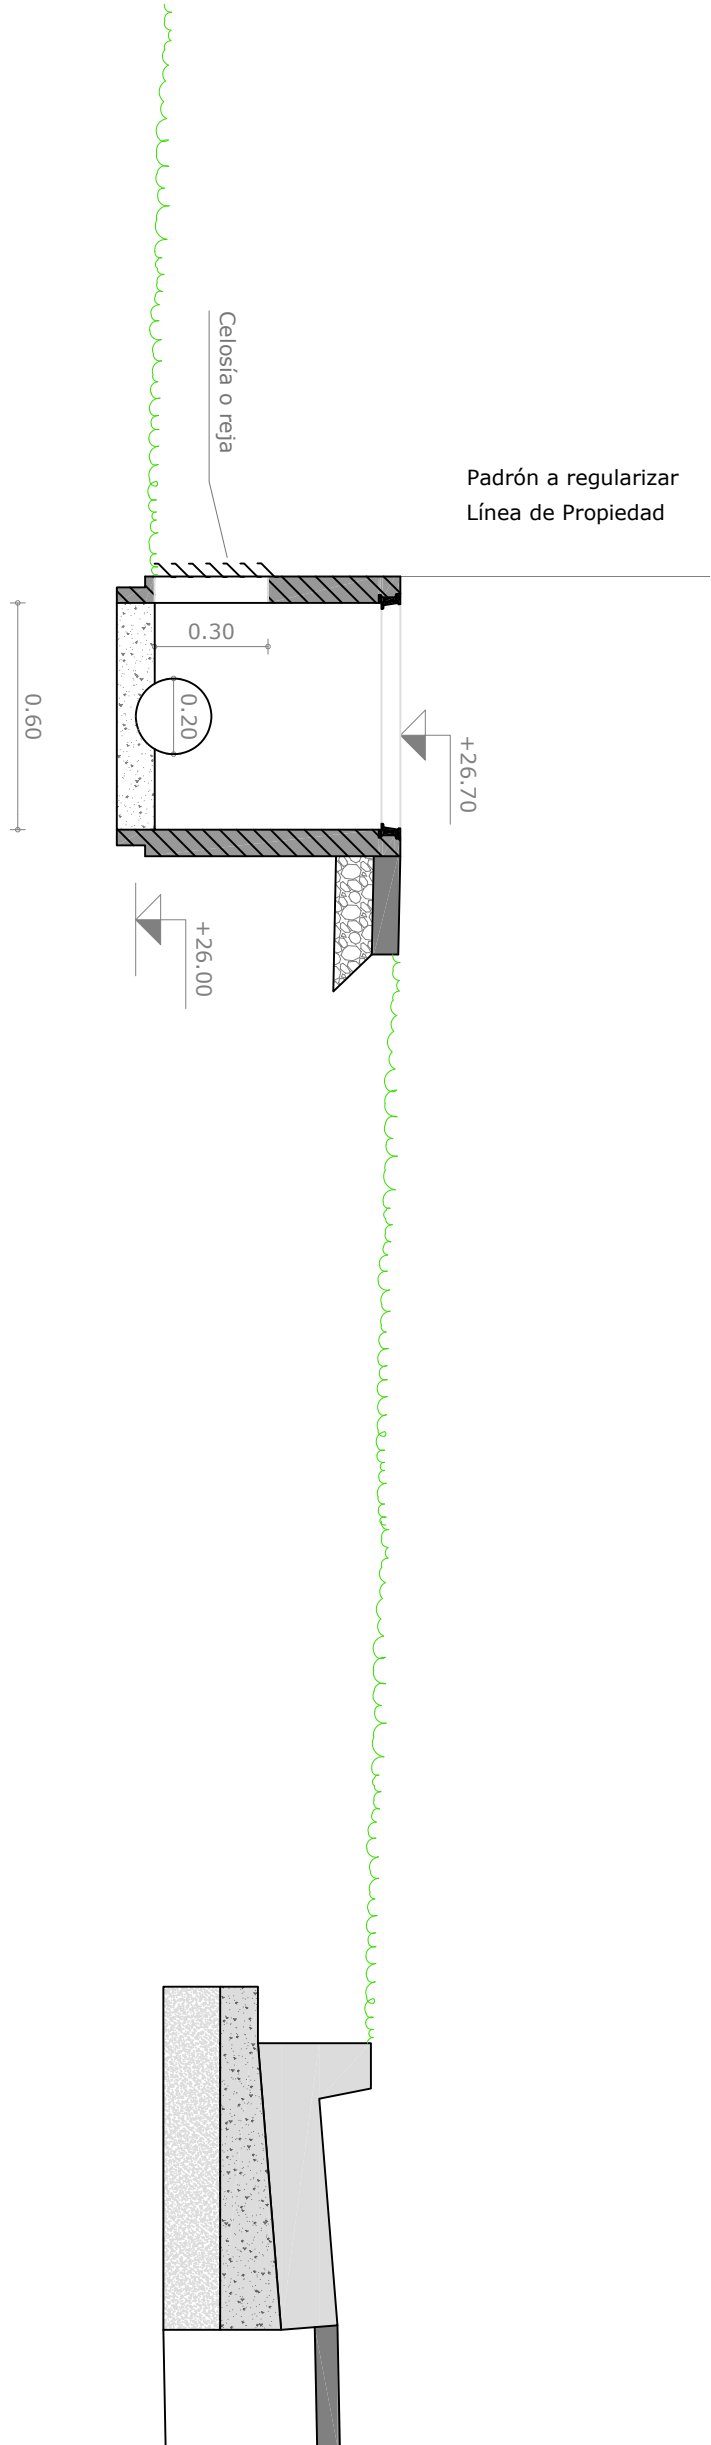

Cámara de captación en vereda 2
Corte longitudinal
Escala 1/20

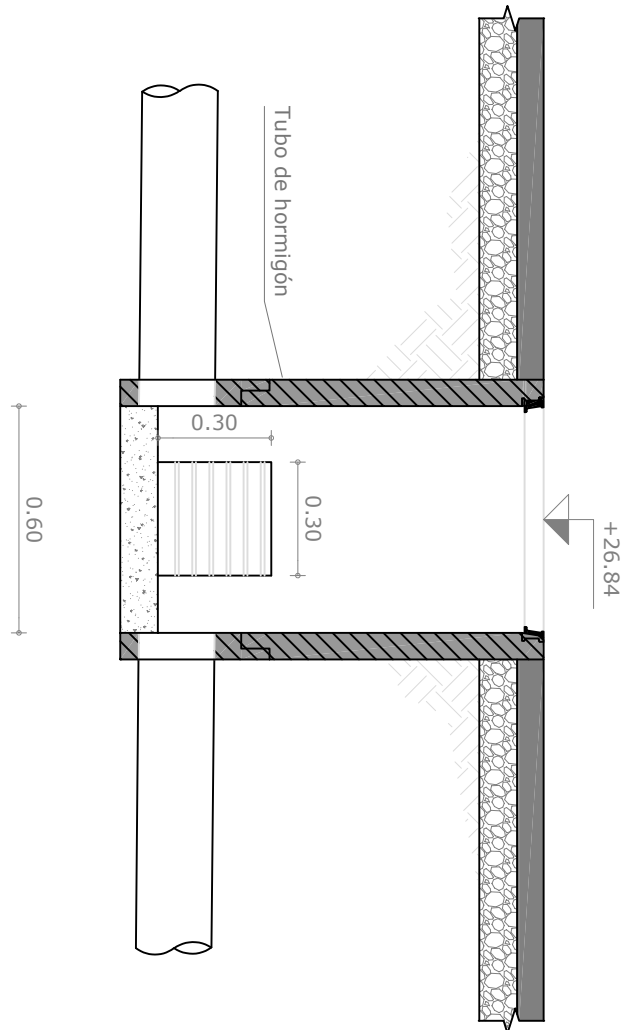

Cámara de captación en vereda 2
Corte transversal
Escala 1/20

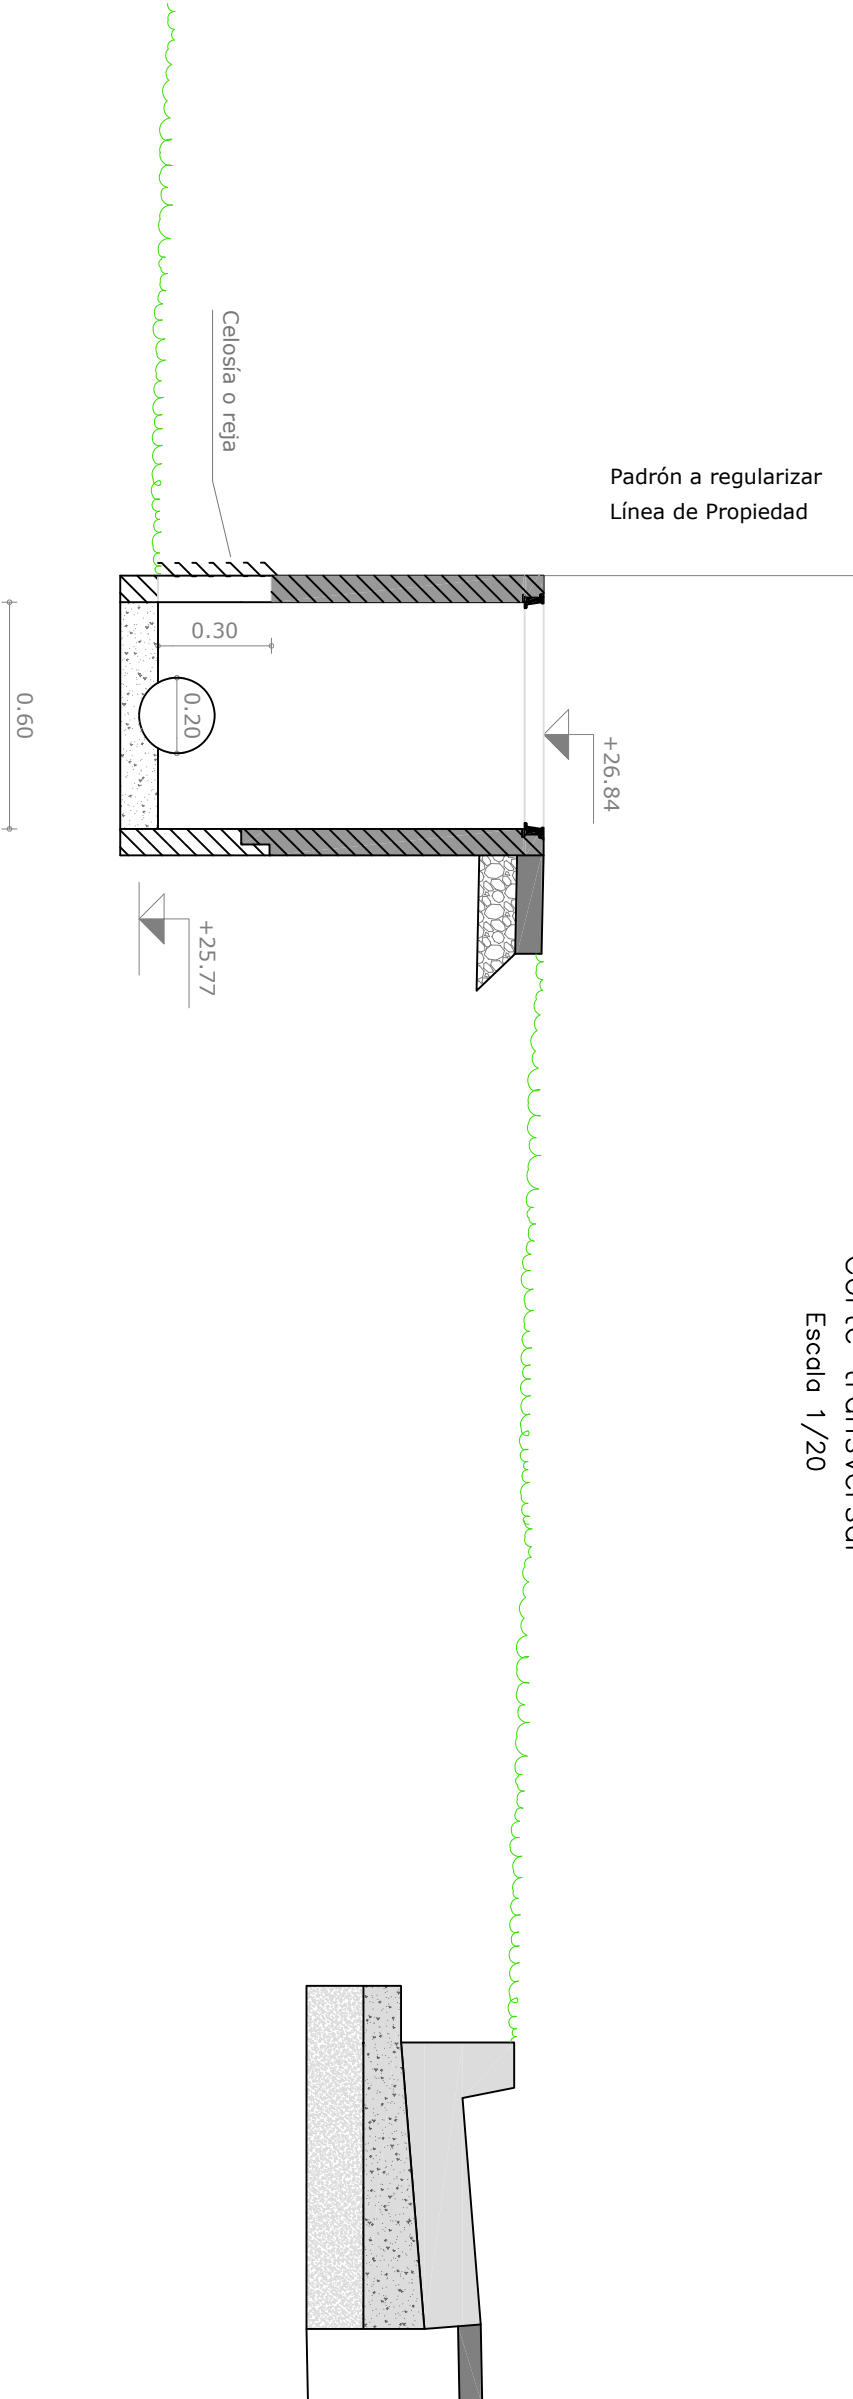

FUENTE I.M.M.



Ministerio
de Vivienda y
Ordenamiento Territorial

Dirección Nacional
de Integración
Social y Urbana



SISTEMA PÚBLICO
DE VIVIENDA



DIEGO BENGOCHEA
INGENIERO CIVIL

Drenaje pluvial proyectado. Detalles
Detalle cámara de captación en vereda
Versión V0 – Enero de 2023

DP04

ANT35