




Cabezal alcantarilla  
Planta  
Escala 1/25

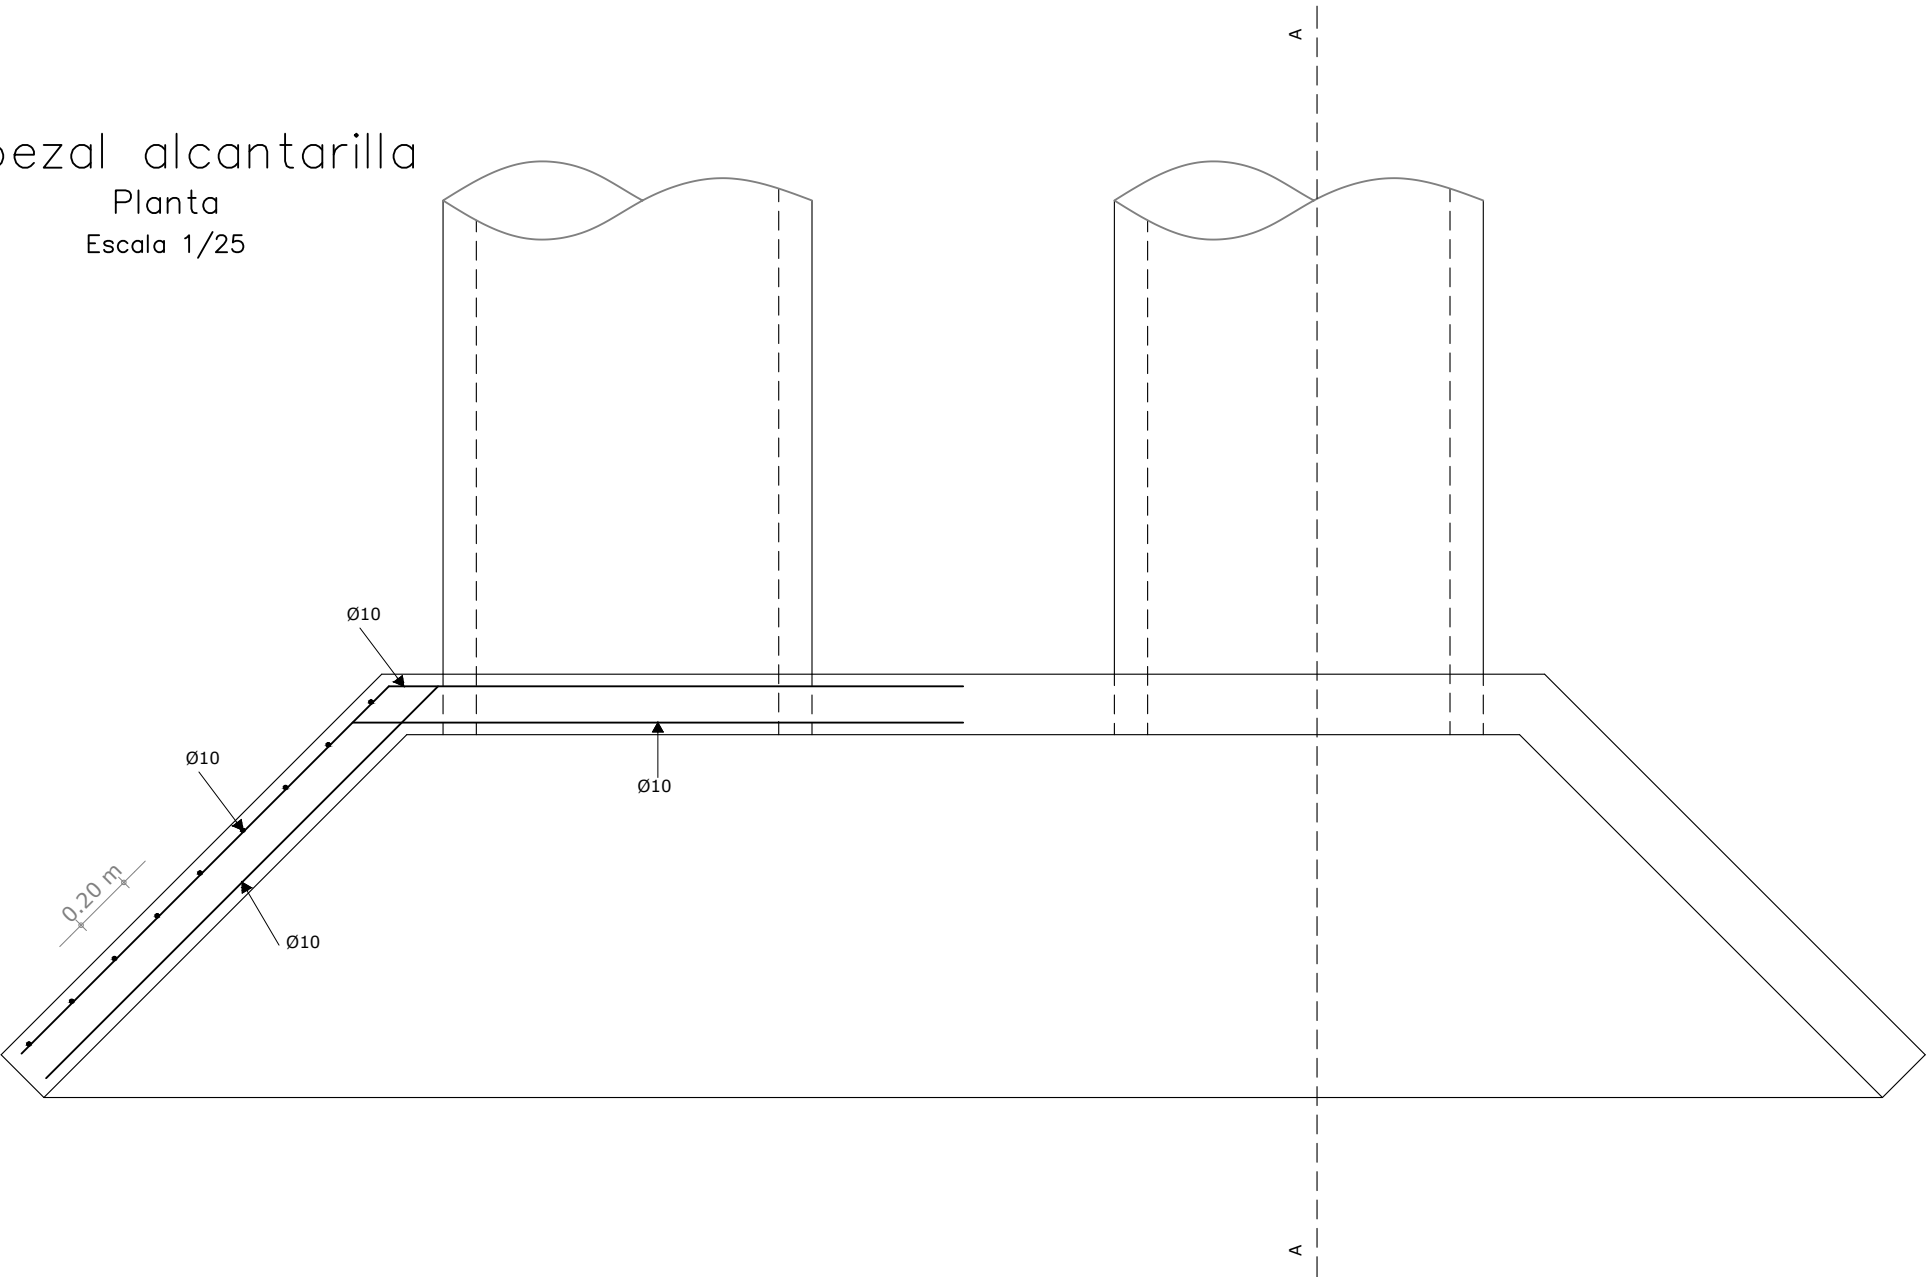

Corte A—A  
Aguas Arriba  
Escala 1/25

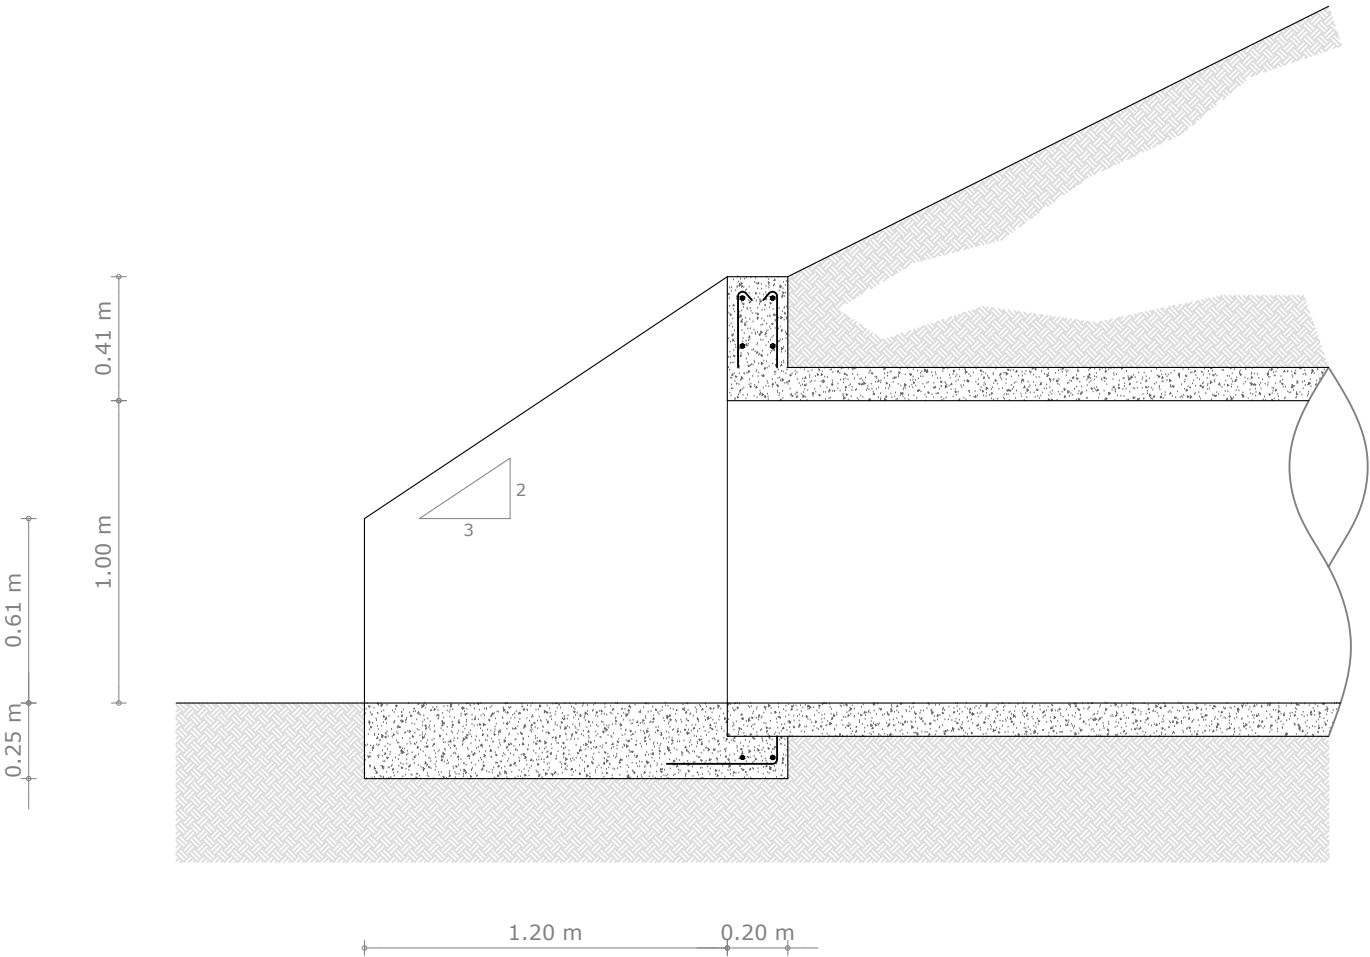

Cabezal Alcantarilla  
Perfil  
Escala 1/25

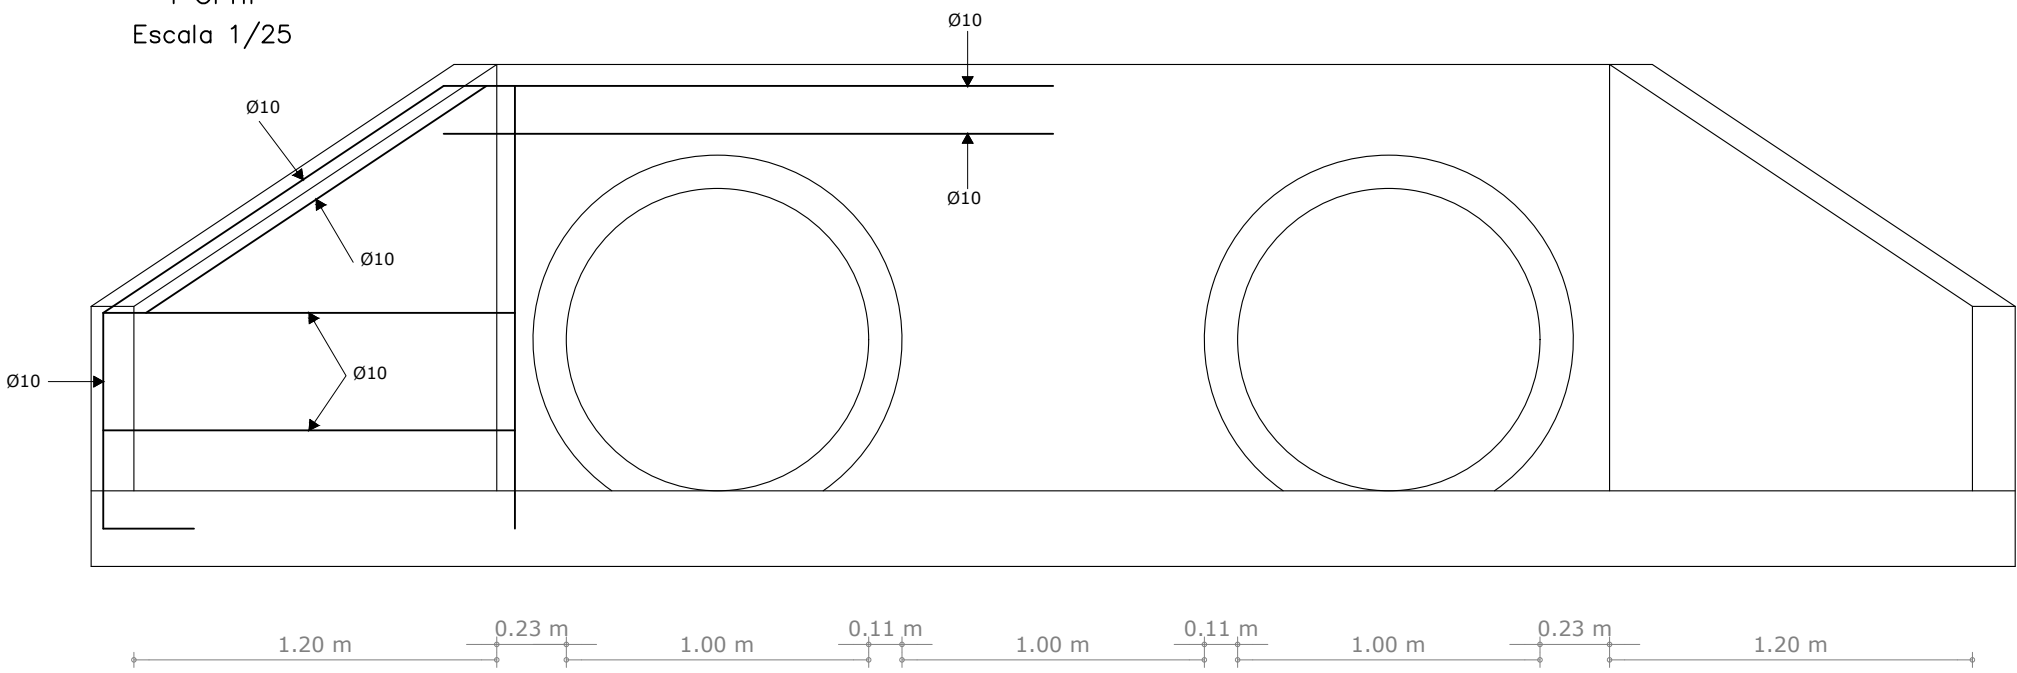

Corte A—A  
Aguas Abajo  
Escala 1/25

