




Plano de ubicación esc. 1.1000

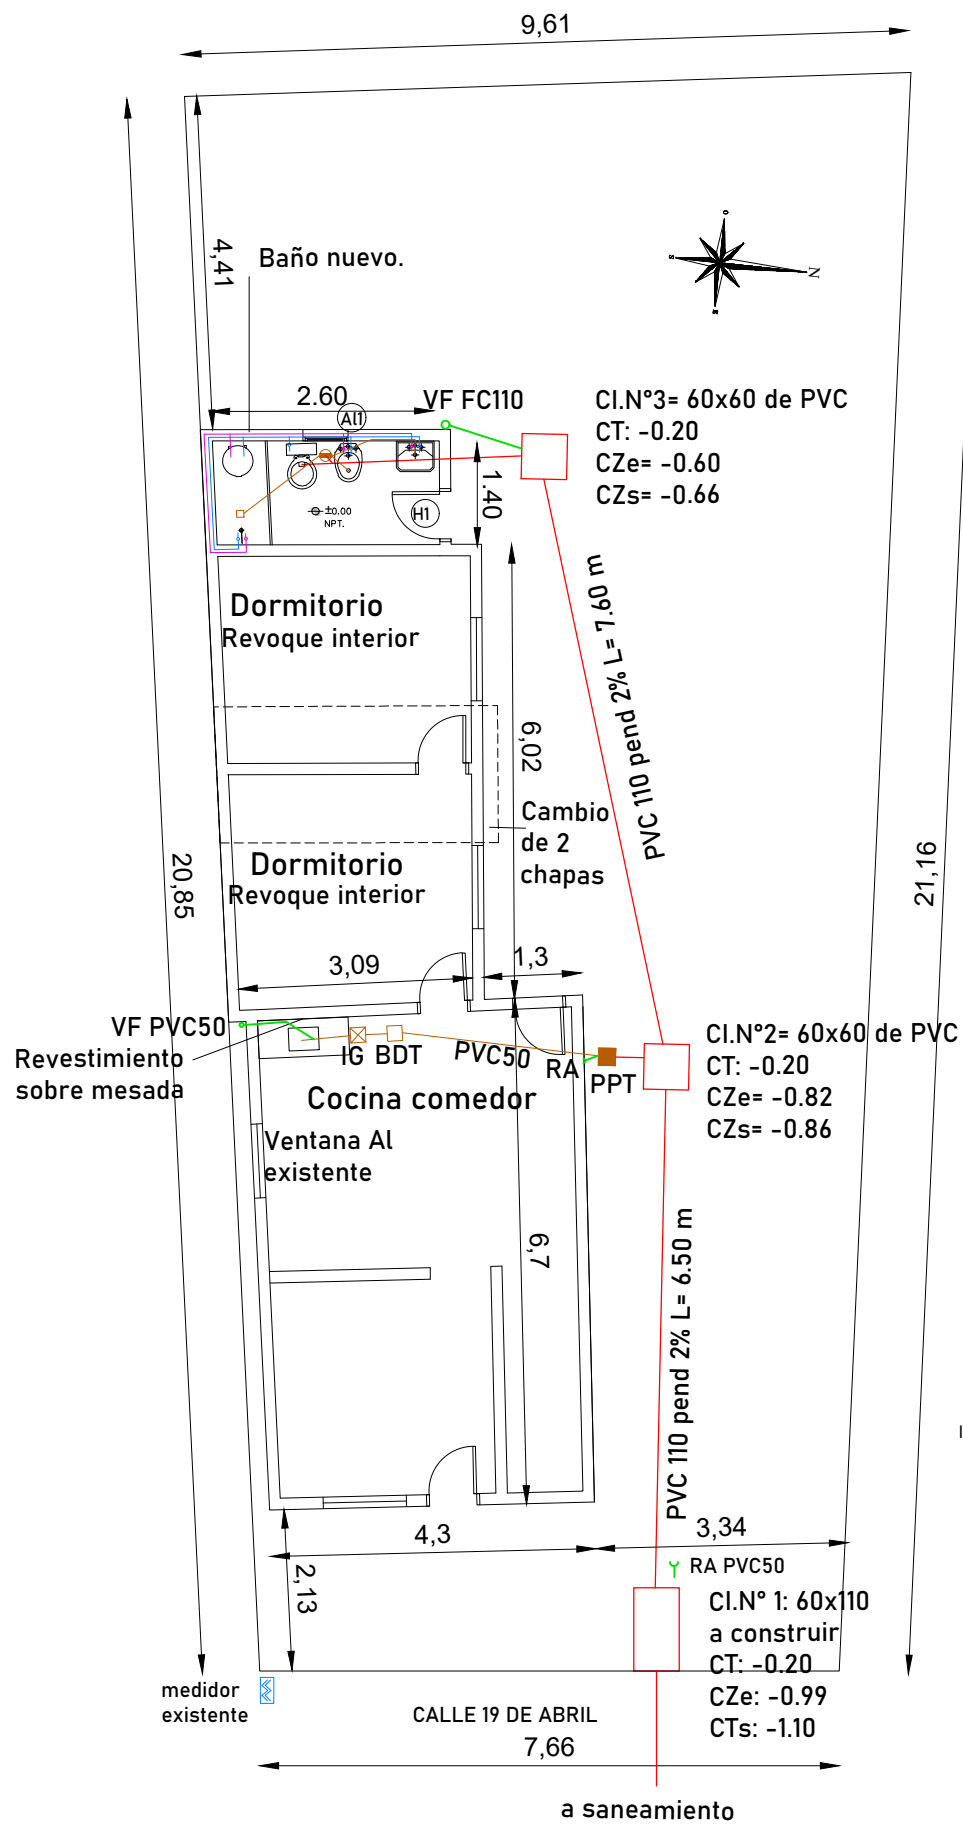

**TAREAS:**  
 Conexión de Saneamiento: baño y cocina.  
 Mejoras interiores:  
 Revoques interiores en dormitorios,  
 Revestimiento en baño h: 1,80m y cocina sobre  
 mesada h: 0.6m,  
 Cielorraso nuevo en cocina de espumaplast,  
 Arreglo de techos en dormitorio 6m<sup>2</sup> ,  
 Baño todo nuevo: techo de chapa, cielorraso, piso y  
 revestimientos, losa sanitaria, ventana aluminio  
 puerta hierro e instalaciones sanitarias y eléctricas.  
 Instalación eléctrica de un tablero general con  
 disyuntor y puesta a tierra.

- (H1) Puerta exterior de  
hierro y chapa simple  
2.05 x 0.7m
- (Alt) Ventana de aluminio  
con vidrio 0,60 x 0,40m

**NOTA:**  
 Los niveles de la Inst. Sanitaria están  
 relacionados al NPT. de cada vivienda.  
 En plano de Implantación se indican  
 los niveles de cada vivienda según Lote.

Plano de intervención esc. 1.100