




Plano de ubicación esc. 1.1000

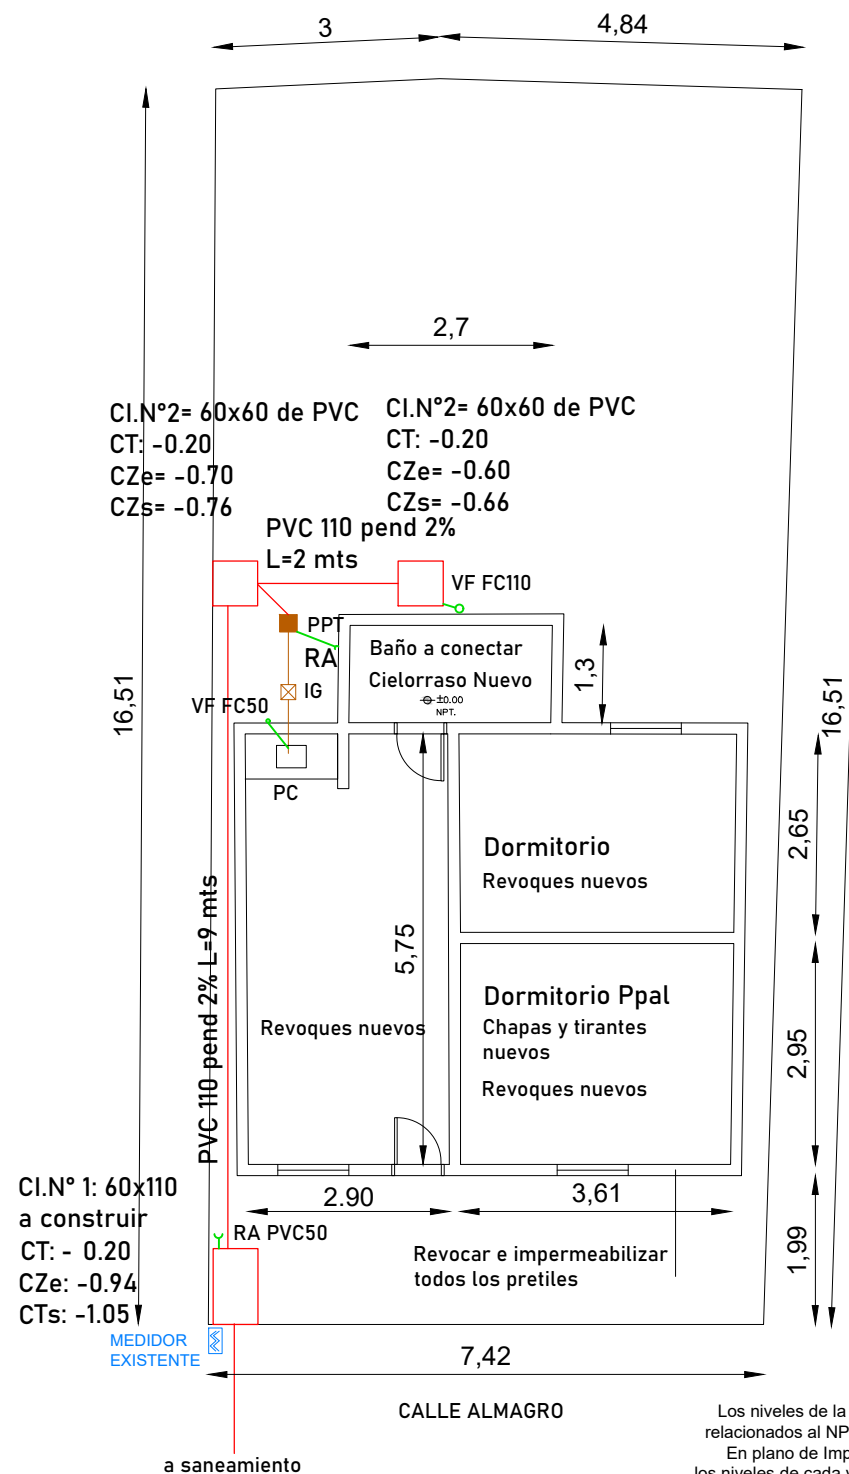

**TAREAS:**  
 Conexión de Saneamiento: baño y cocina.  
 Mejoras interiores:  
 Cambio de techo y cielorraso en dormitorio principal,  
 Revoques nuevos en dos dormitorios y estar,  
 Cielorraso en baño,  
 Revocar con AyP con hidrófugo + revoque grueso fratazado en todos los pretiles.  
 Instalación eléctrica de un tablero general con disyuntor y puesta a tierra.

NOTA:

Los niveles de la Inst. Sanitaria están relacionados al NPT. de cada vivienda.  
 En plano de Implantación se indican los niveles de cada vivienda según Lote.

Plano de intervención esc. 1.100