

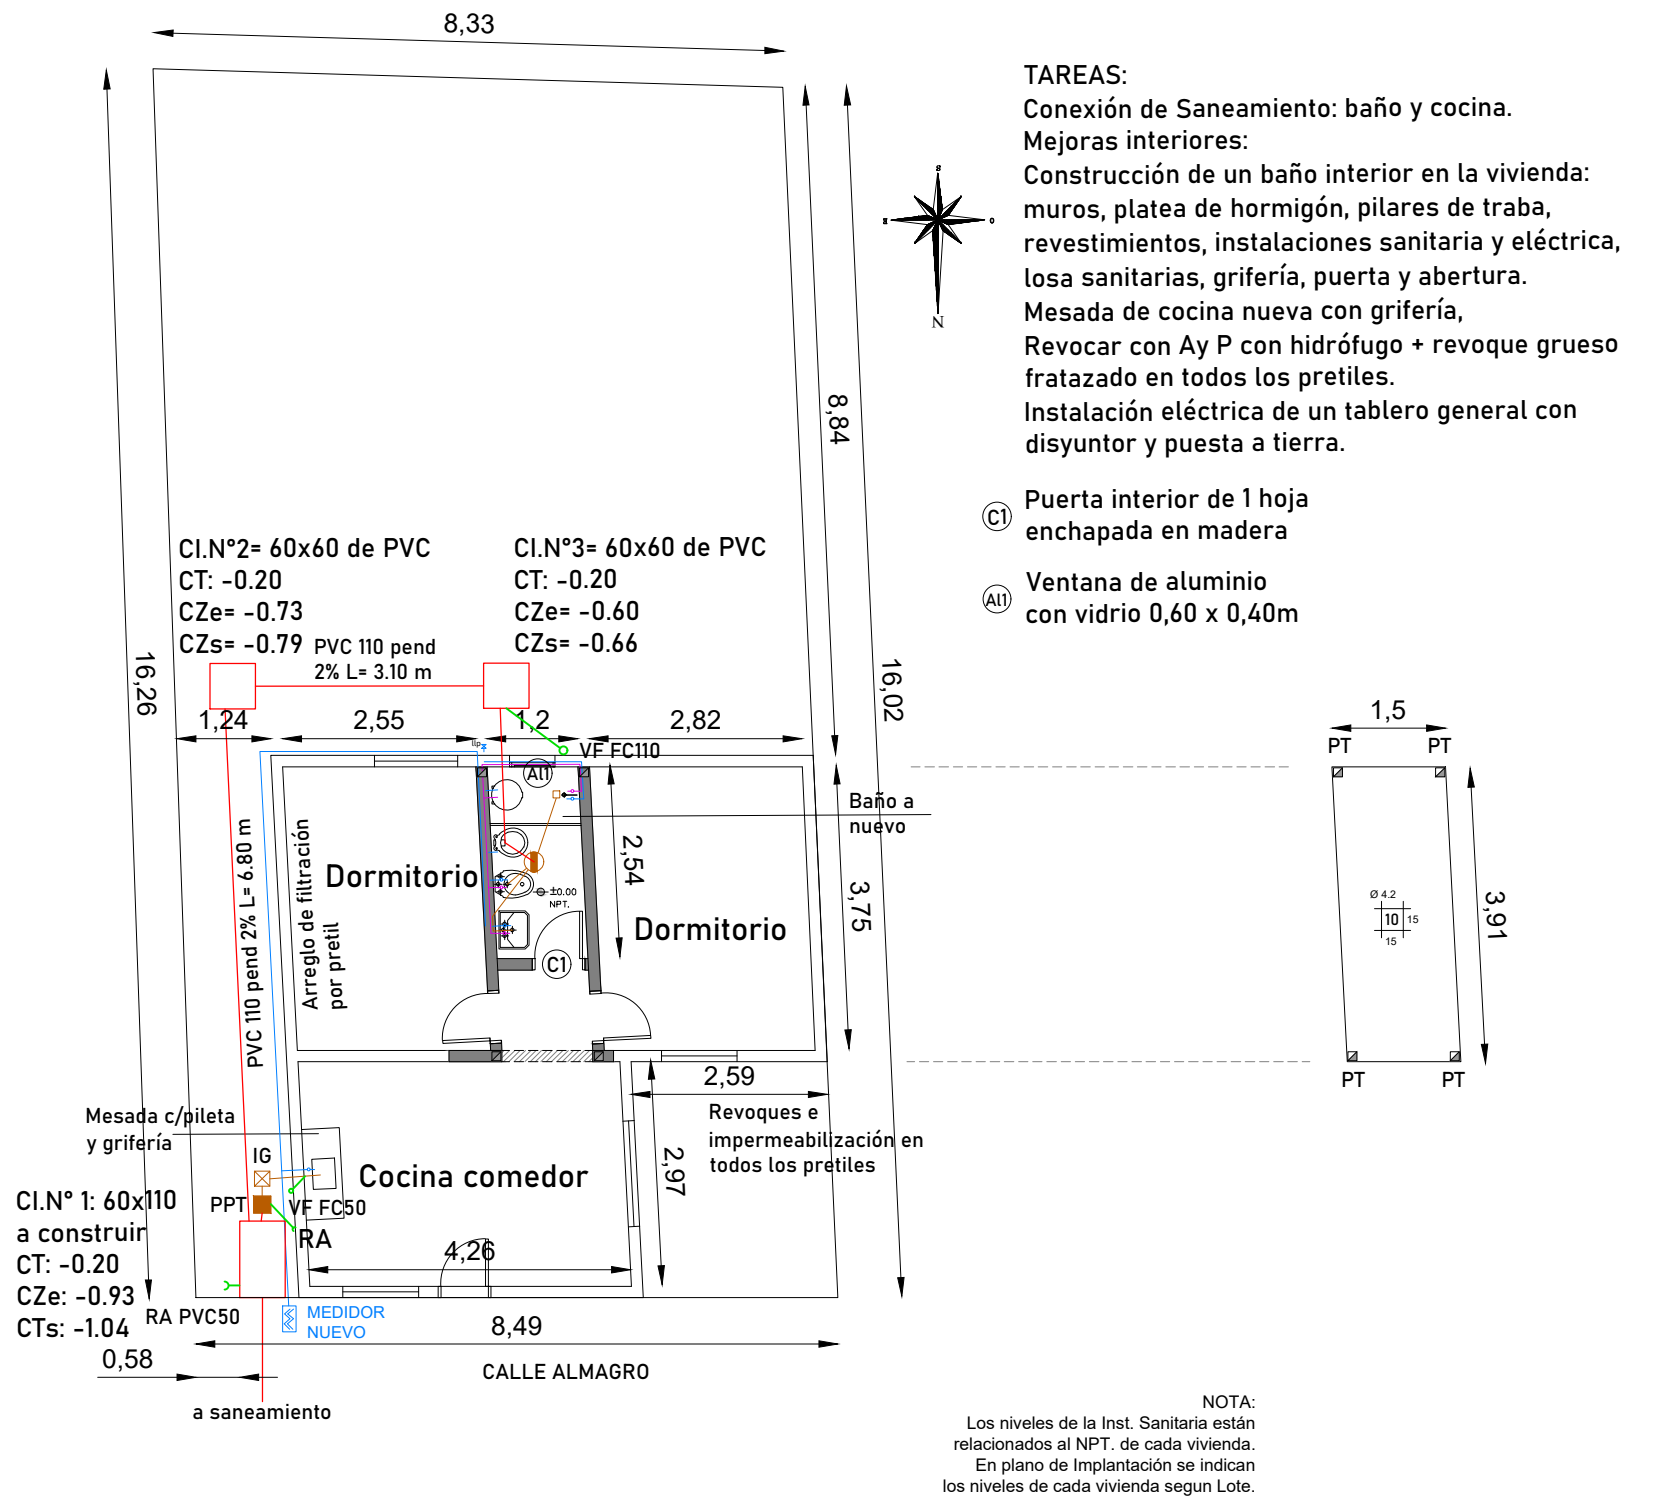


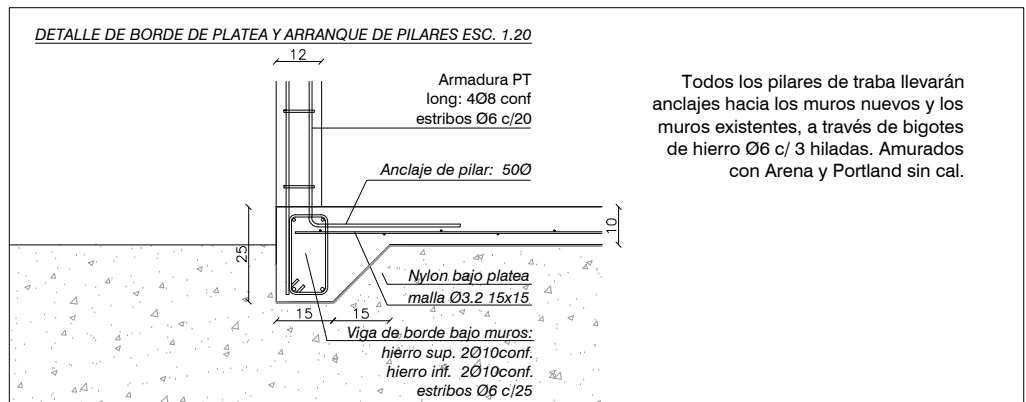

Plano de ubicación esc. 1.1000

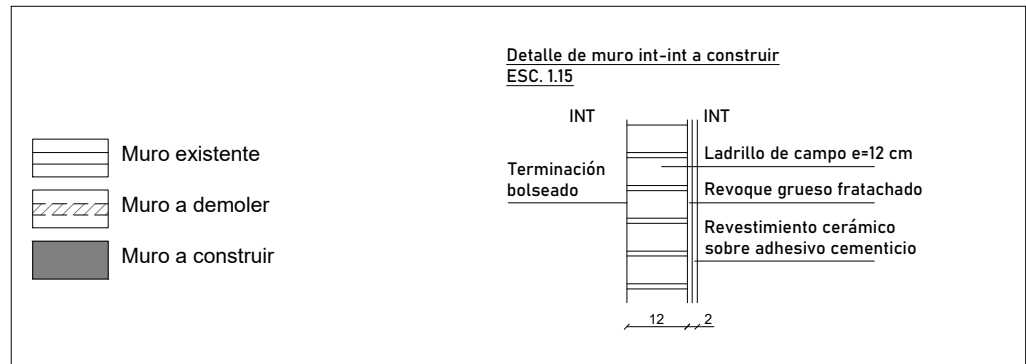

Plano de intervención esc. 1.100

Estructura esc. 1.100