




Plano de ubicación esc. 1.1000

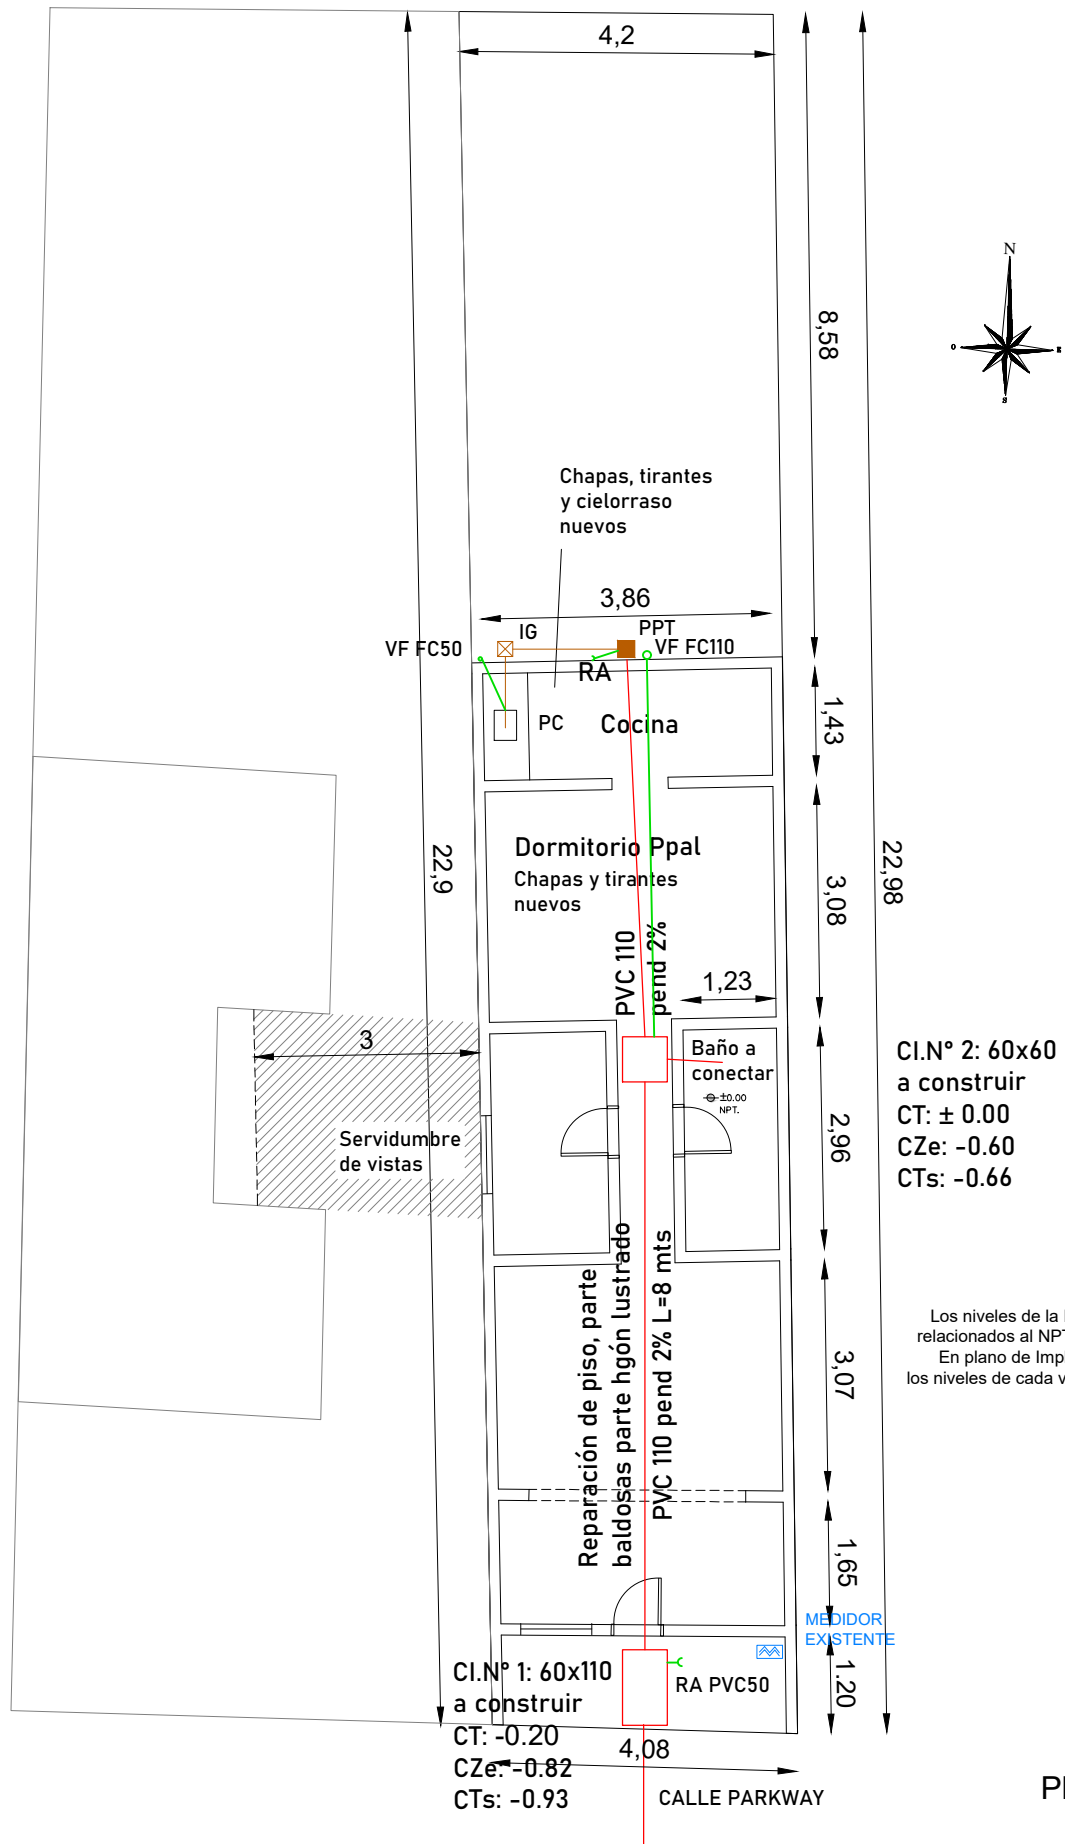

TAREAS:
 Conexión de Saneamiento: baño y cocina.
 Mejoras interiores:
 Cambio de techo y cielorraso en dormitorio y cocina,
 Reparación de pisos de baldosa y hormigón por
 conexión sanitaria.
 Completar cielorraso en sectores faltantes.
 Instalación eléctrica de un tablero general con
 disyuntor y puesta a tierra.

CI.N° 2: 60x60
 a construir
 CT: ± 0.00
 CZe: -0.60
 CTs: -0.66

NOTA:
 Los niveles de la Inst. Sanitaria están
 relacionados al NPT. de cada vivienda.
 En plano de Implantación se indican
 los niveles de cada vivienda según Lote.

Plano de intervención esc. 1.100