Plano de ubicación esc. 1.1000

Detalle de muro ext-int a construir
ESC. 1.15

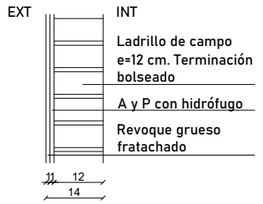

Detalle de muro int-int a construir
ESC. 1.15

Muro existente
Muro a demoler
Muro a construir

DETALLE DE BORDE DE PLATEA Y ARRANQUE DE PILARES ESC. 1.20

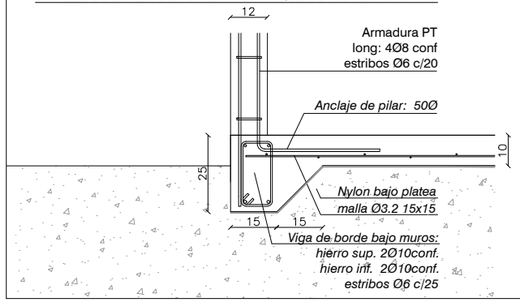

Todos los pilares de traba llevarán anclajes hacia los muros nuevos y los muros existentes, a través de bigotes de hierro Ø6 c/ 3 hiladas. Amurados con Arena y Portland sin cal.

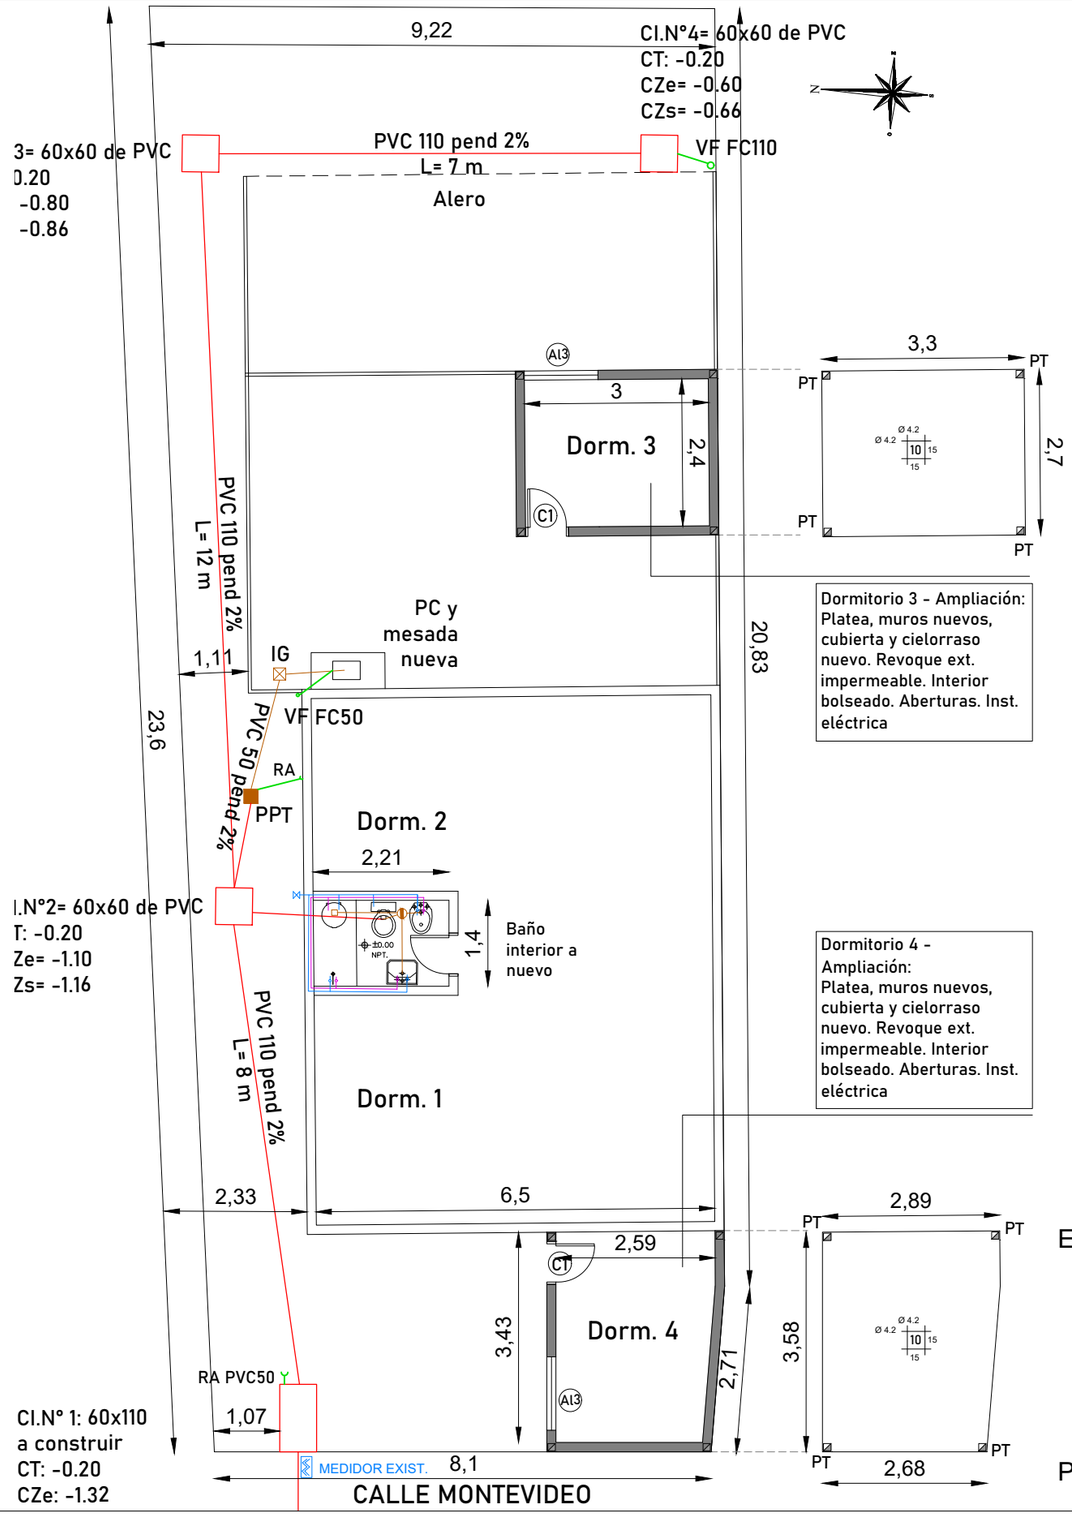

Estructura esc. 1.100

NOTA:
Los niveles de la Inst. Sanitaria están relacionados al NPT. de cada vivienda. En plano de Implantación se indican los niveles de cada vivienda segun Lote.

Plano de intervención esc. 1.100

(C1) Puerta interior de 1 hoja enchapada en madera

(Al2) Puerta Aluminio: 2,05 x 0,80m

(Al3) Ventana de aluminio con vidrio 1,20 x 1,0

PAYSANDÚ
TIERRA HEROICA

Ministerio de Vivienda y Ordenamiento Territorial
Dirección Nacional de Integración Social y Urbana

ENTRE TODOS
construimos comunidad
SISTEMA PÚBLICO DE VIVIENDA

Detalle de Canastas tradicionales
Lote: 3
Familia: Morales Bernardez

Esc: Varias
Versión 2 / V2
Febrero 2023

PEA35

CANASTAS
C - 15