




Plano de ubicación esc. 1.1000

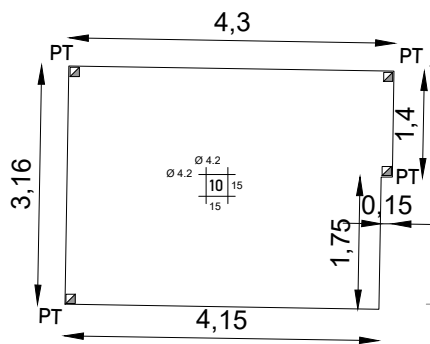


Estructura esc. 1.100


Detalle de muro ext-int a construir
ESC. 1.15



DETALLE DE BORDE DE PLATEA Y ARRANQUE DE PILARES ESC. 1.20

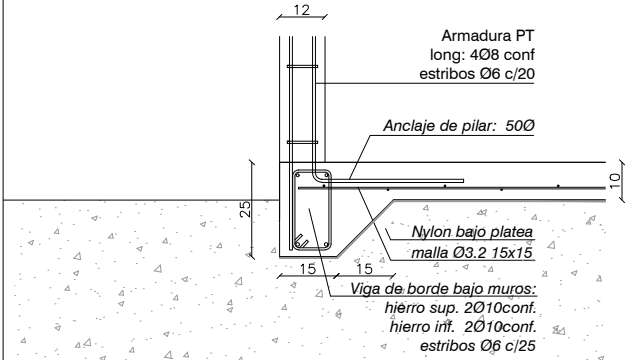

Todos los pilares de traba llevarán anclajes hacia los muros nuevos y los muros existentes, a través de bigotes de hierro Ø6 c/ 3 hiladas. Amurados con Arena y Portland sin cal.

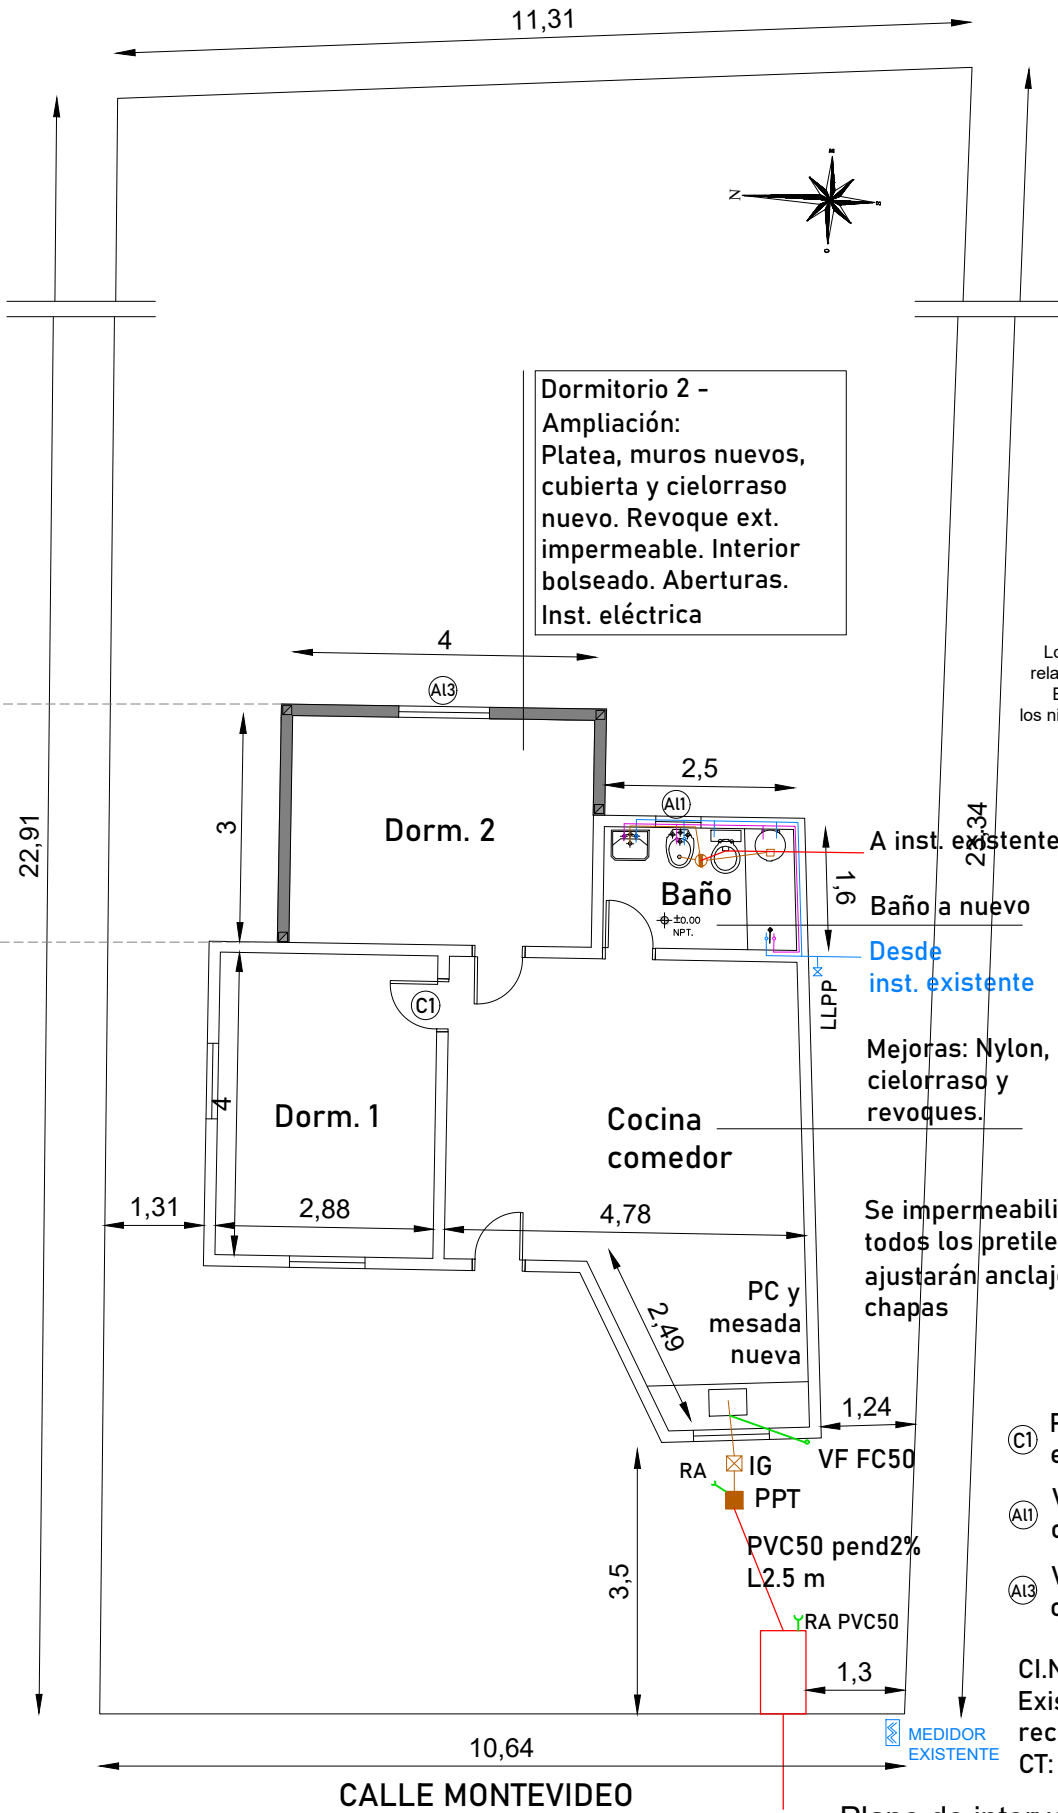

Plano de intervención esc. 1.100



Ministerio
de Vivienda y
Ordenamiento Territorial

Dirección Nacional
de Integración
Social y Urbana



SISTEMA PÚBLICO
DE VIVIENDA

Detalle de Canastas tradicionales
Lote: 25
Familia: Jonathan López

Esc: Varias
Versión 2 / V2
Febrero 2023

PEA35

CANASTAS
C - 18