

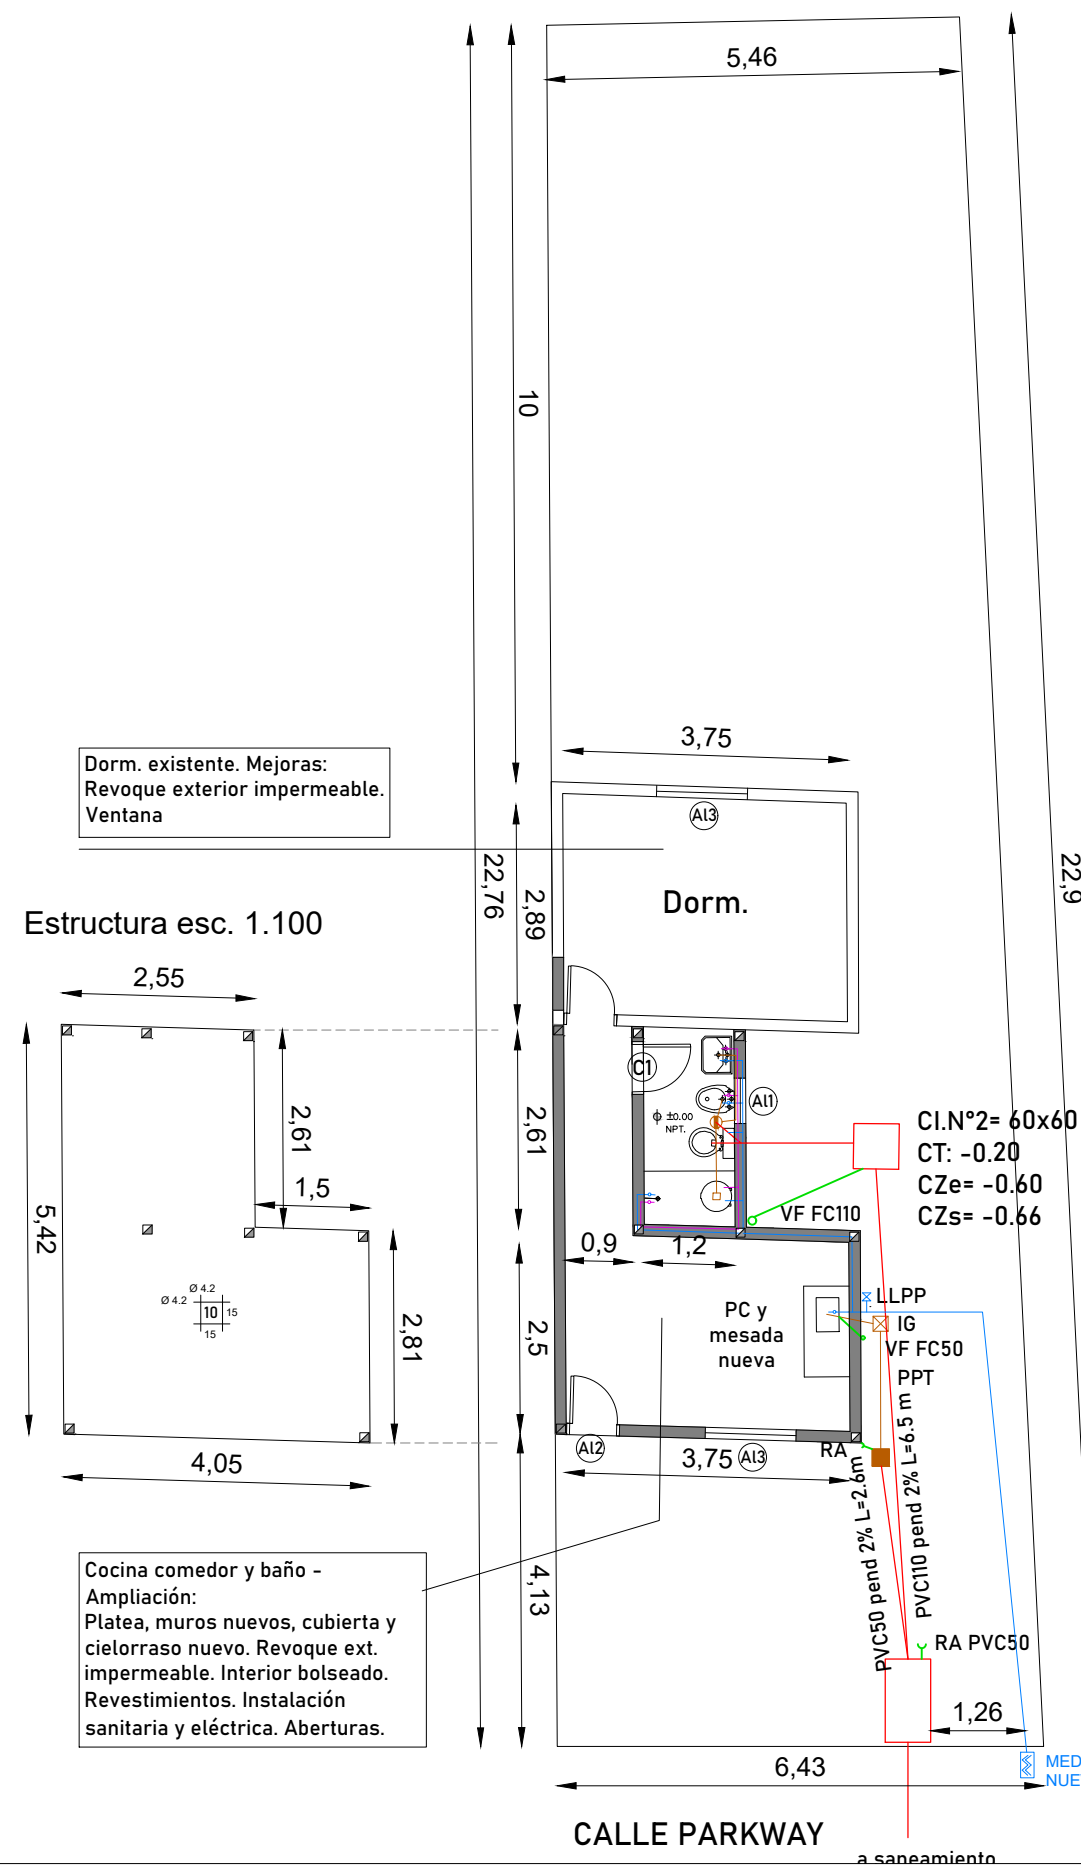


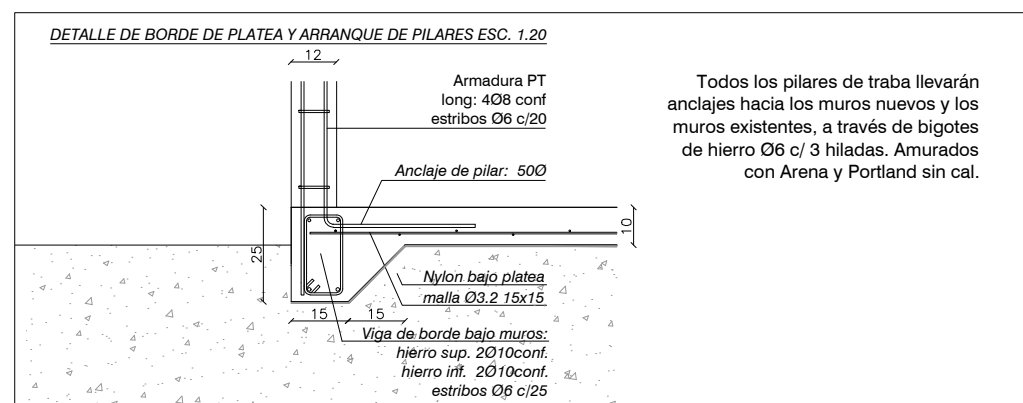

Plano de ubicación esc. 1.1000

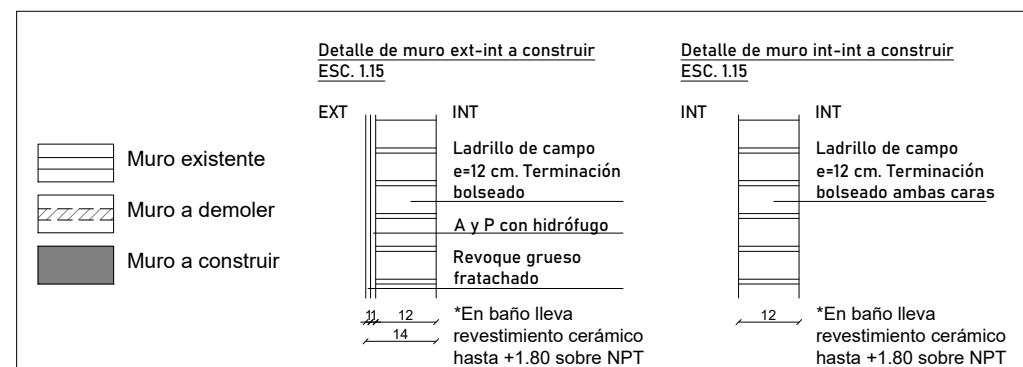

NOTA:
Los niveles de la Inst. Sanitaria están relacionados al NPT. de cada vivienda.
En plano de Implantación se indican los niveles de cada vivienda según Lote.

- (C1) Puerta interior de 1 hoja enchapada en madera
- (AI1) Ventana de aluminio con vidrio 0,60 x 0,40m
- (AI2) Puerta Aluminio: 2,05 x 0,80m
- (AI3) Ventana de aluminio con vidrio 1,20 x 1,0

CI.N° 1: 60x110 a construir
CT: -0.20
CZe: -0.80
CTs: -0.91

Plano de intervención esc. 1.100

Detalle de Canastas tradicionales
Lote: 29
Familia: Mariano Rivero

Esc: Varias
Versión 2 / V2
Febrero 2023