

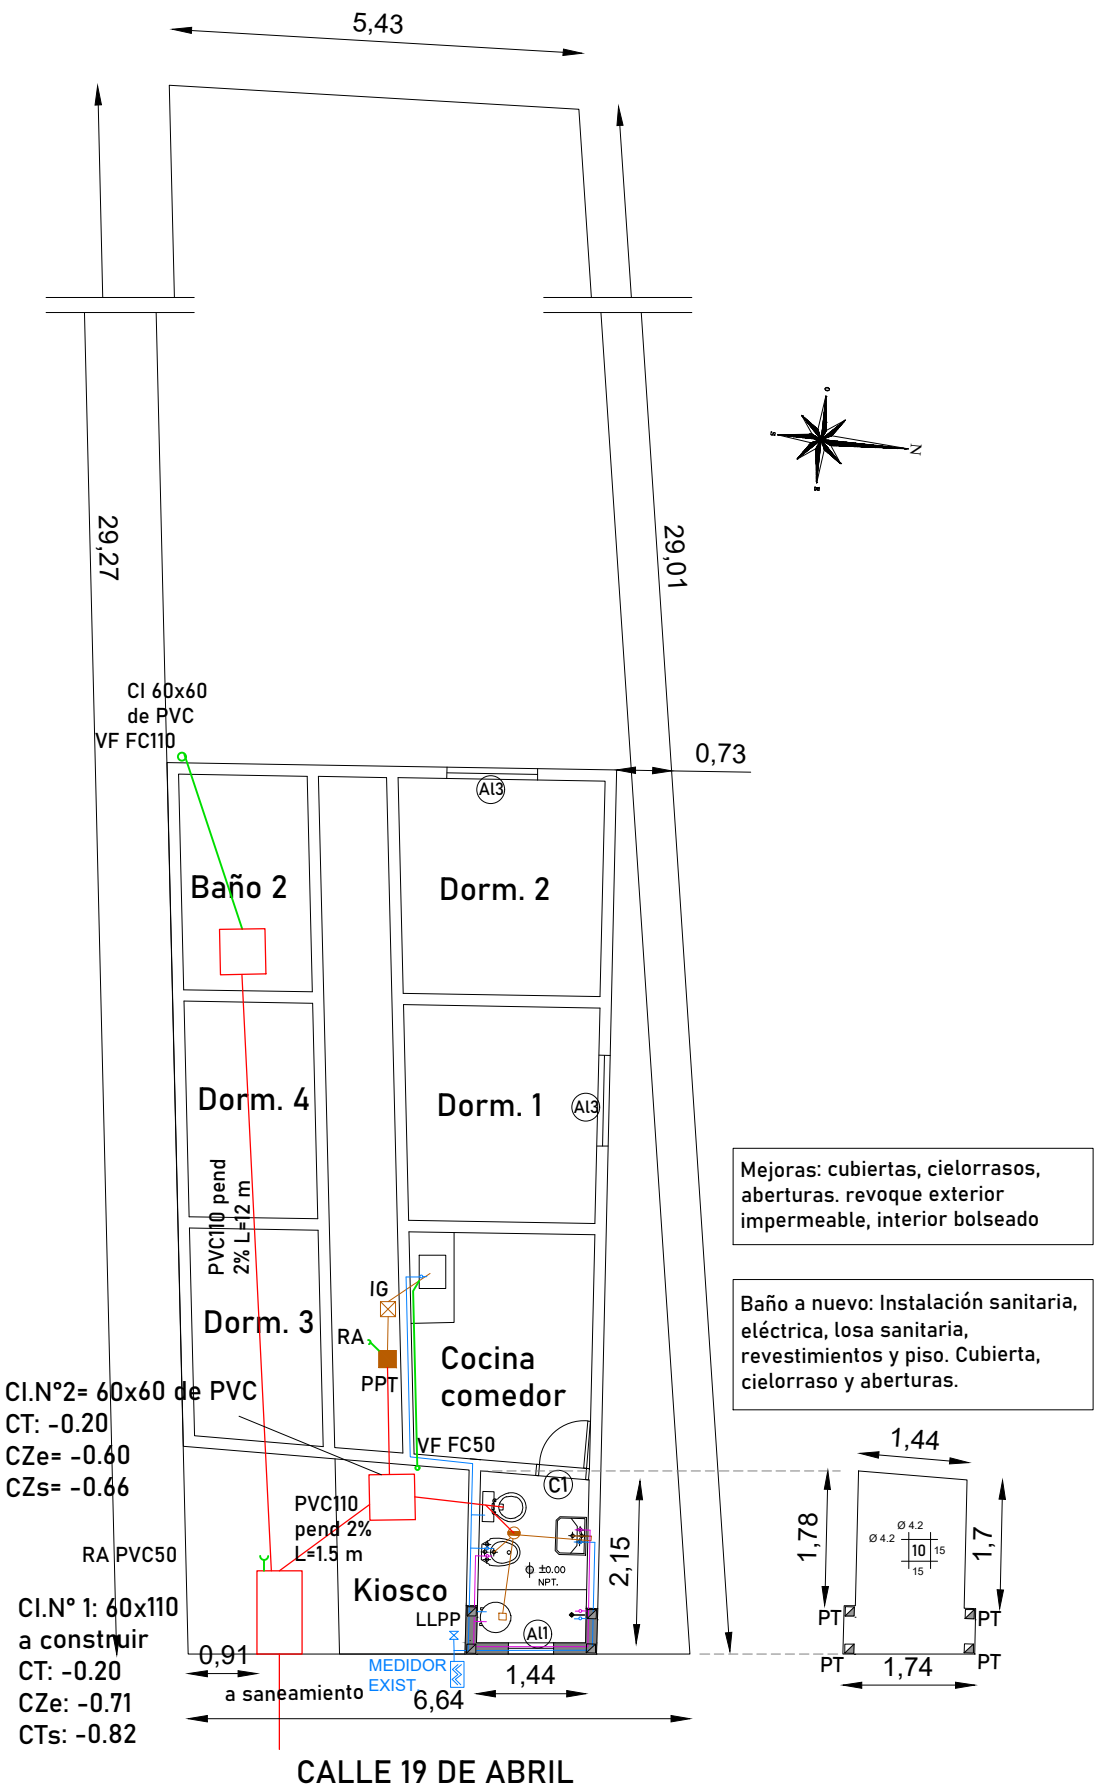


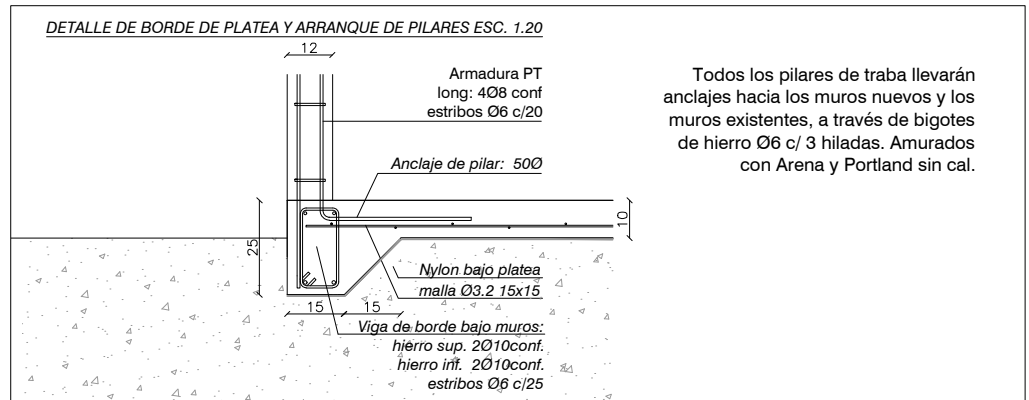

Plano de ubicación esc. 1.1000

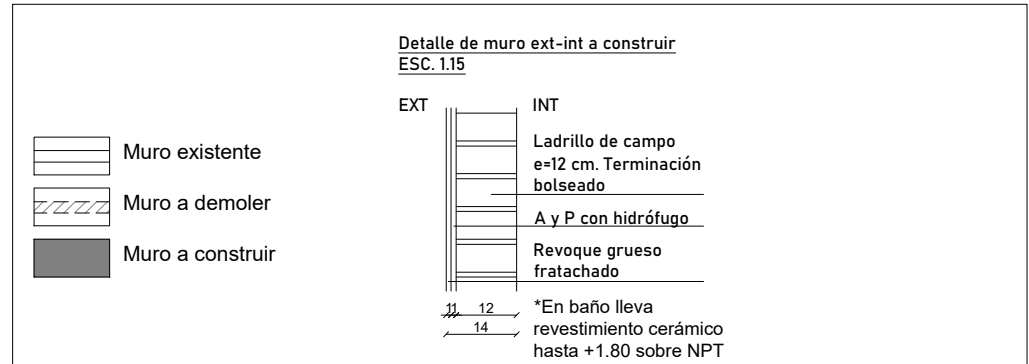

Estructura esc. 1.100

Plano de intervención esc. 1.100

NOTA:  
Los niveles de la Inst. Sanitaria están relacionados al NPT. de cada vivienda. En plano de Implantación se indican los niveles de cada vivienda según Lote.

Detalle de Canastas tradicionales  
Lote: 38  
Familia: Ramón Olivera

Esc: Varias  
Versión 2 / V2  
Febrero 2023