
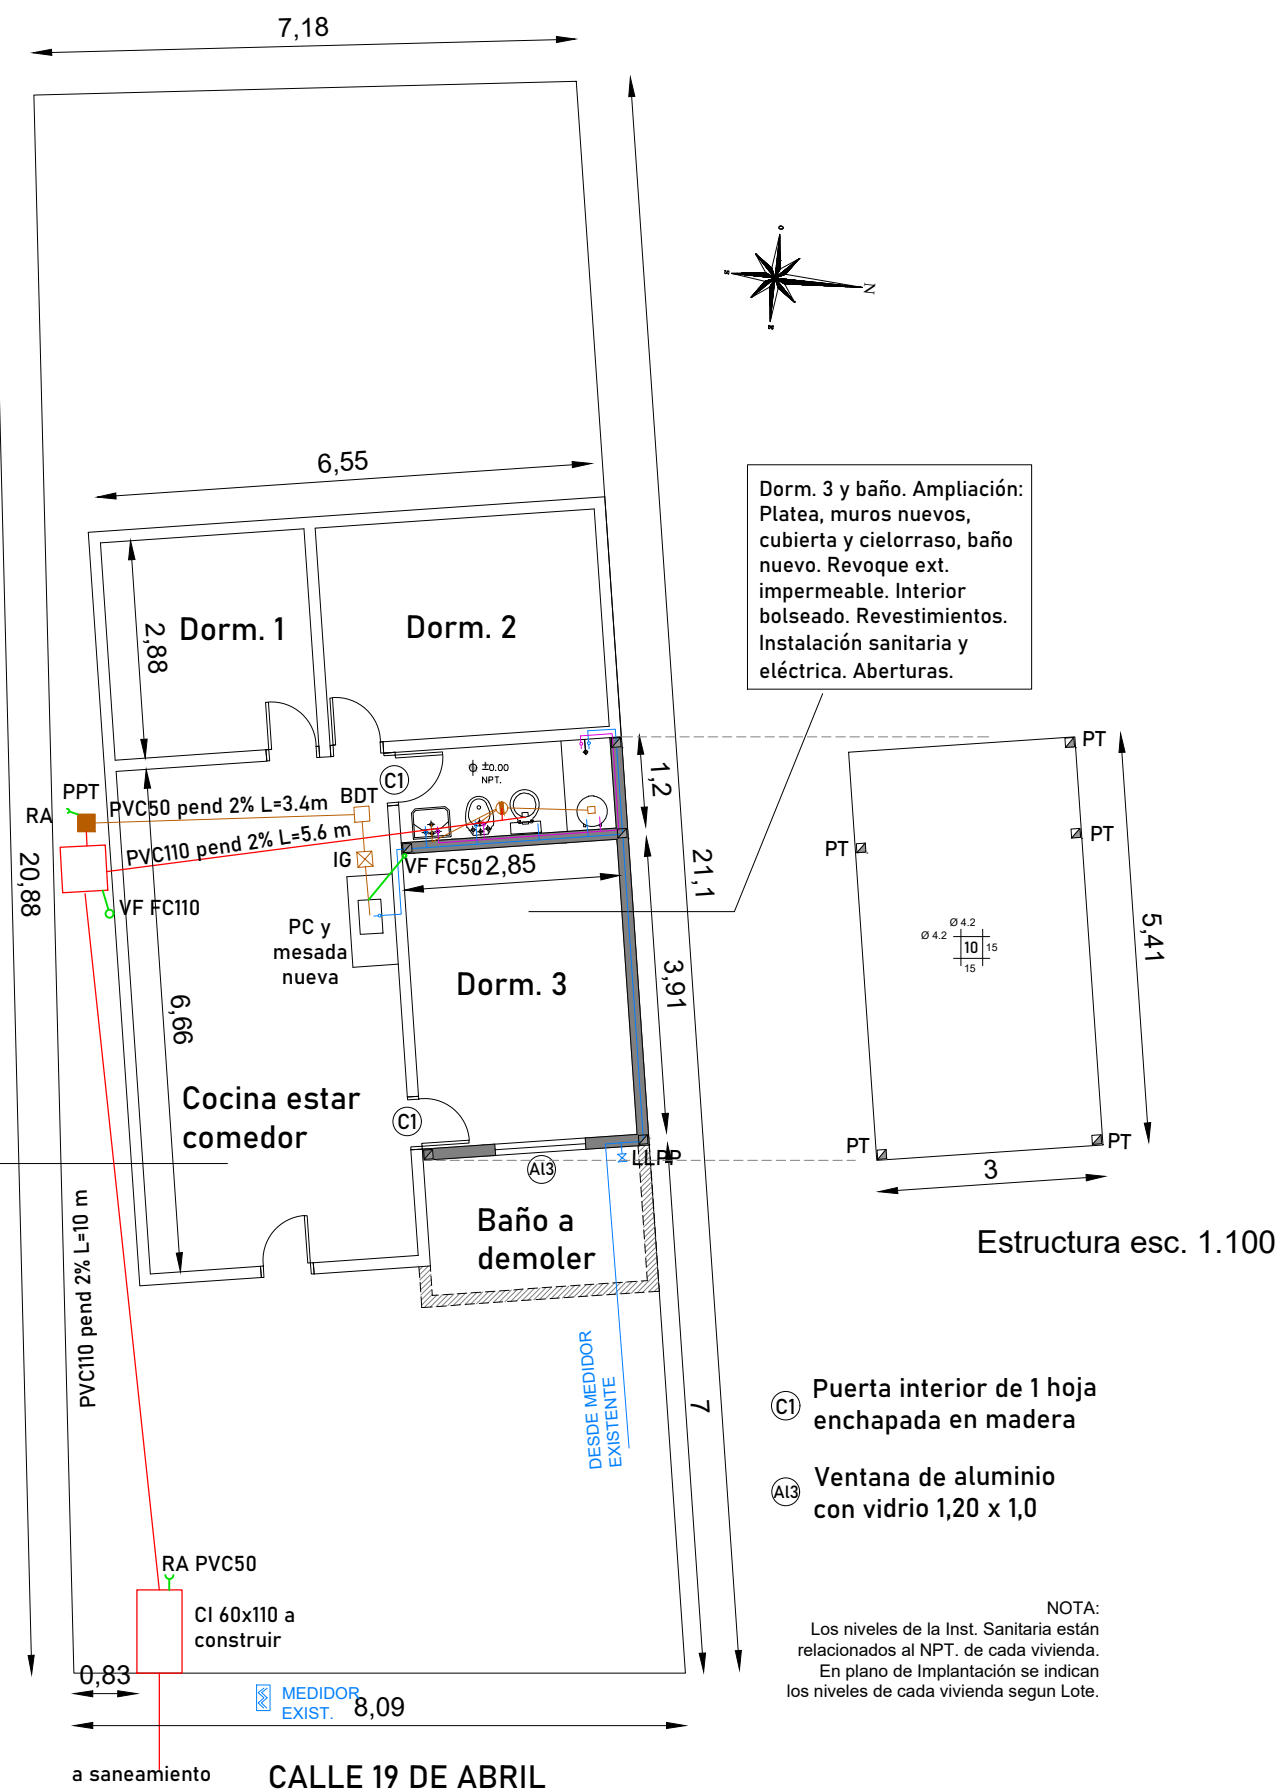


Dorm. 1 y 2, cocina estar  
comedor existente. Mejoras:  
Levantar hiladas de pretilos,  
viga carrera, y cubierta  
nueva y cielorraso

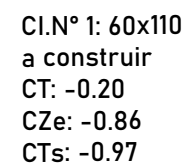

Plano de intervención esc. 1.100