


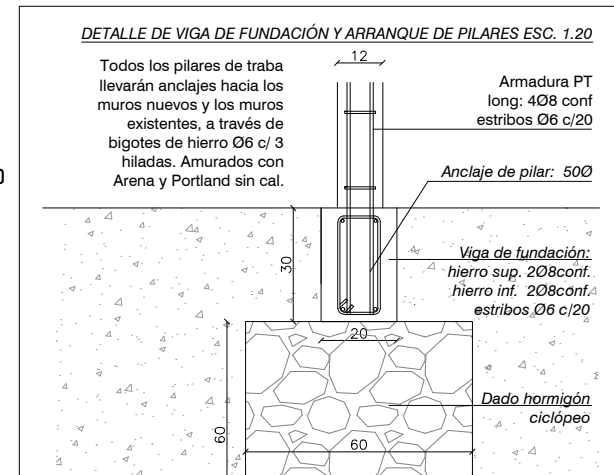
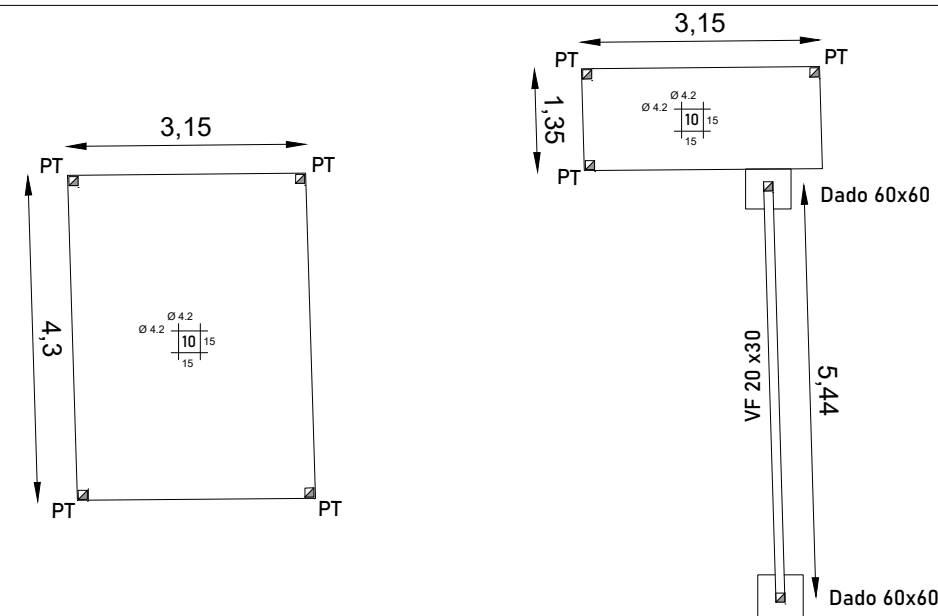


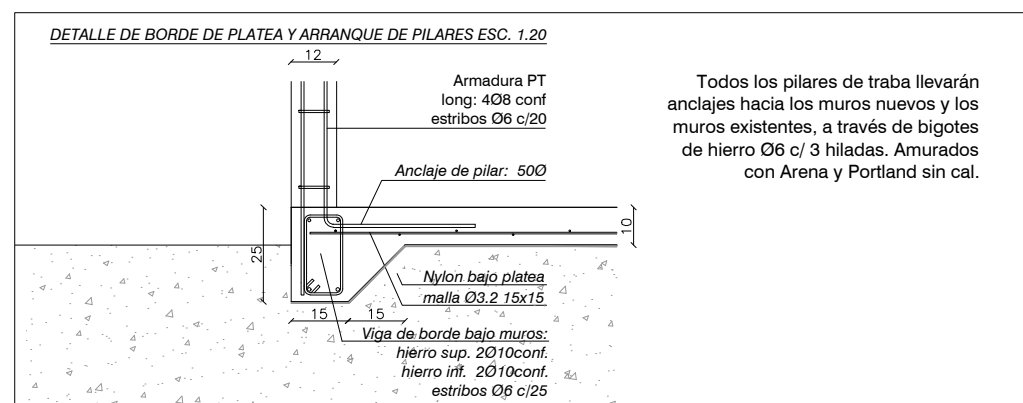

Plano de ubicación esc. 1.1000

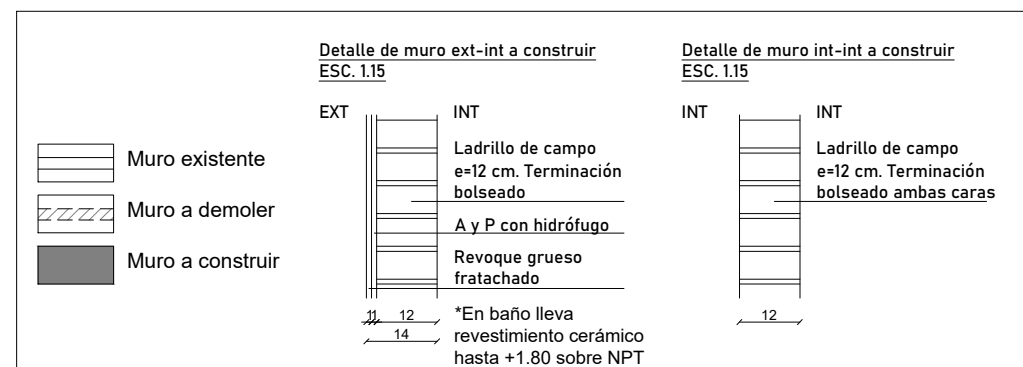

Estructura esc. 1.100

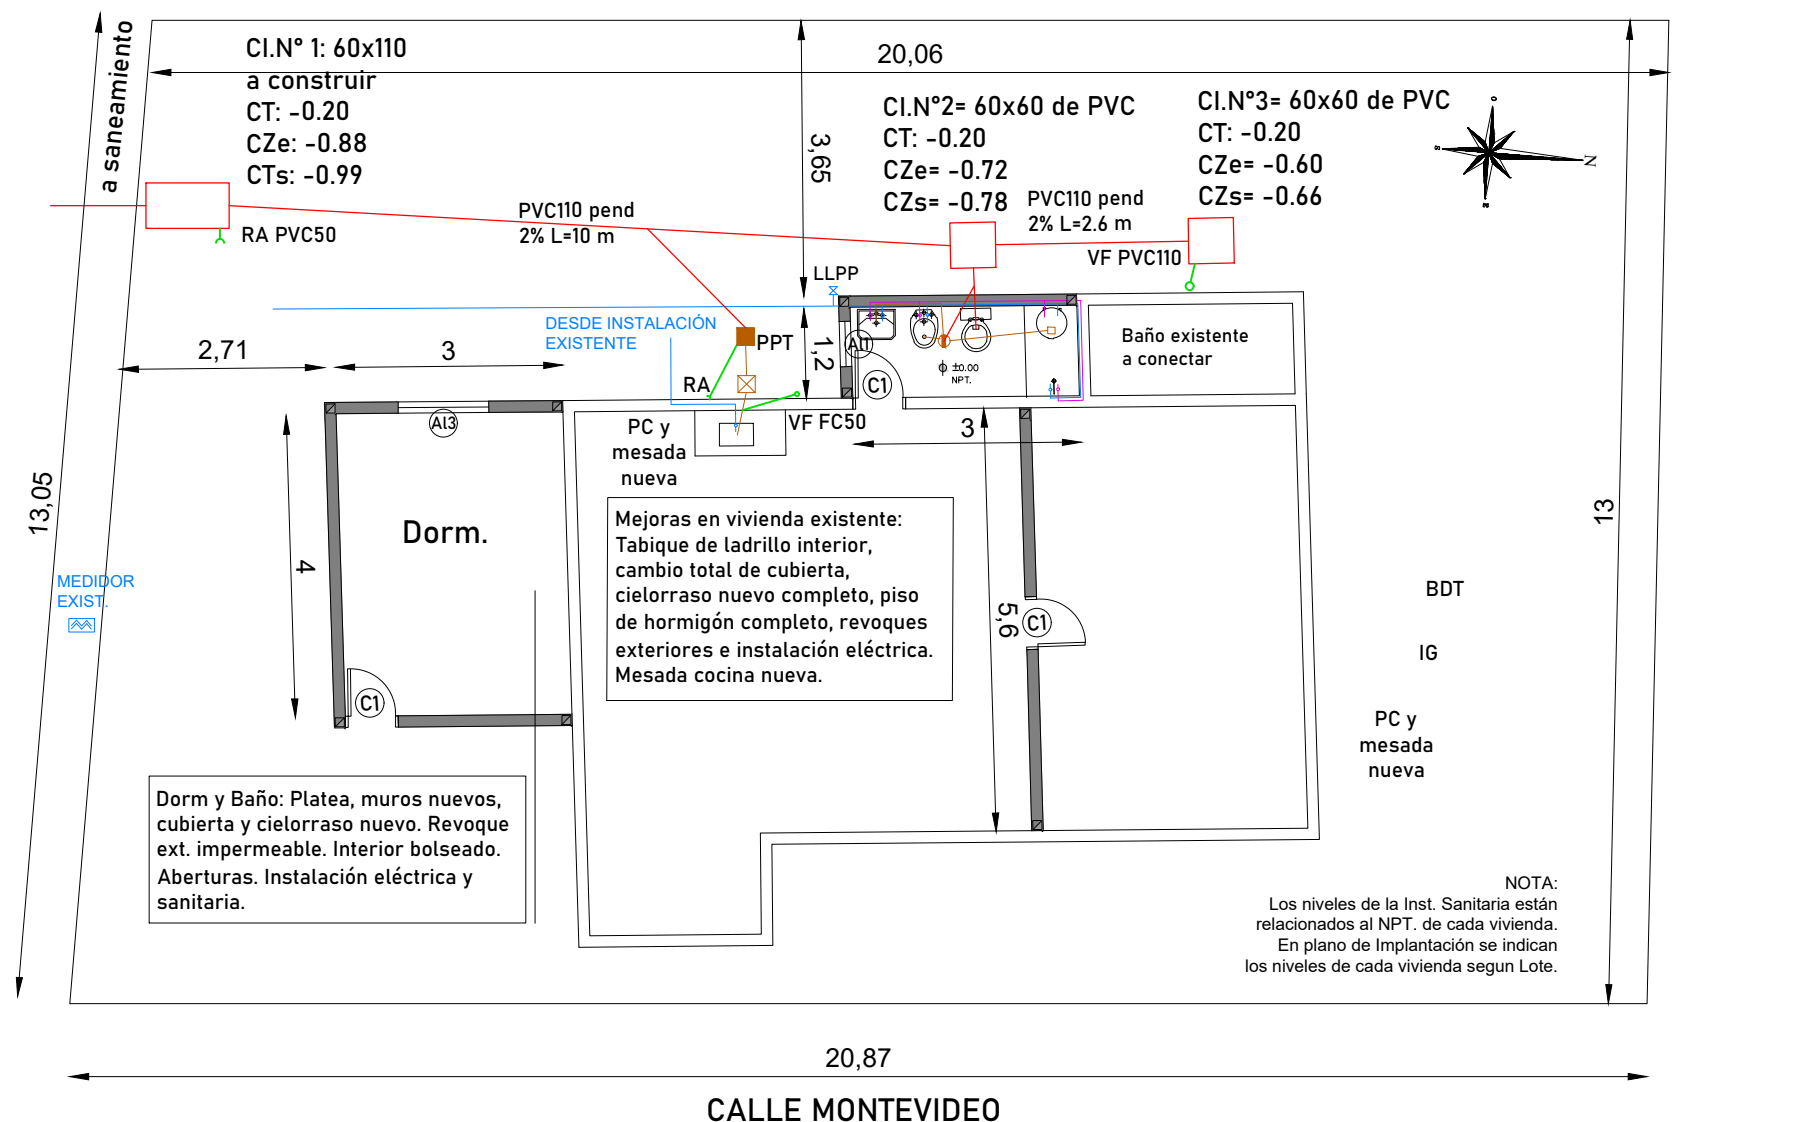

Plano de intervención esc. 1.100