


SIMBOLOGIA SANITARIA

	PILETA DE PATIO ABIERTA
	PILETA DE PATIO CERRADA
	BOCA DE DESAGÜE ABIERTA
	BOCA DE DESAGÜE CERRADA
	CAJA DE PVC SIFONADA
	RECEPTACULO DE PLUVIALES RECEPTACULO PARA DUCHA
	BIDET
	LAVABO
	INODORO PEDESTAL
	INTERCEPTOR DE GRASA
	PILETA DE COCINA
	CAMARA DE INSPECCION
	SIFON CAMARA (BOUCHAN)
	COLUMNA DE BAJADA VERTICAL
	SOMBRERETE
	REJILLA DE ASPIRACION
	GLOBO PROTECTOR
	ITI
	MEDIDOR DE OSE
	BOCA DE INCENDIO
	MEDIDOR DE GAS
	ENTRADA DE GAS
	LLAVE DE PASO
	CANILLA DE SERVICIO
	ROSETA DE LLUVIA
	CAÑERIA DE ABASTECIMIENTO
	DESAGÜE SECUNDARIO
	DESAGÜE PLUVIALES
	CAÑERIA DE VENTILACION
	DESAGÜE SUSPENDIDO
	CAÑERIA DE GAS

NOTA:

Los niveles de la Inst. Sanitaria están relacionados al NPT. de cada vivienda. En plano de Implantación se indican los niveles de cada vivienda segun Lote.

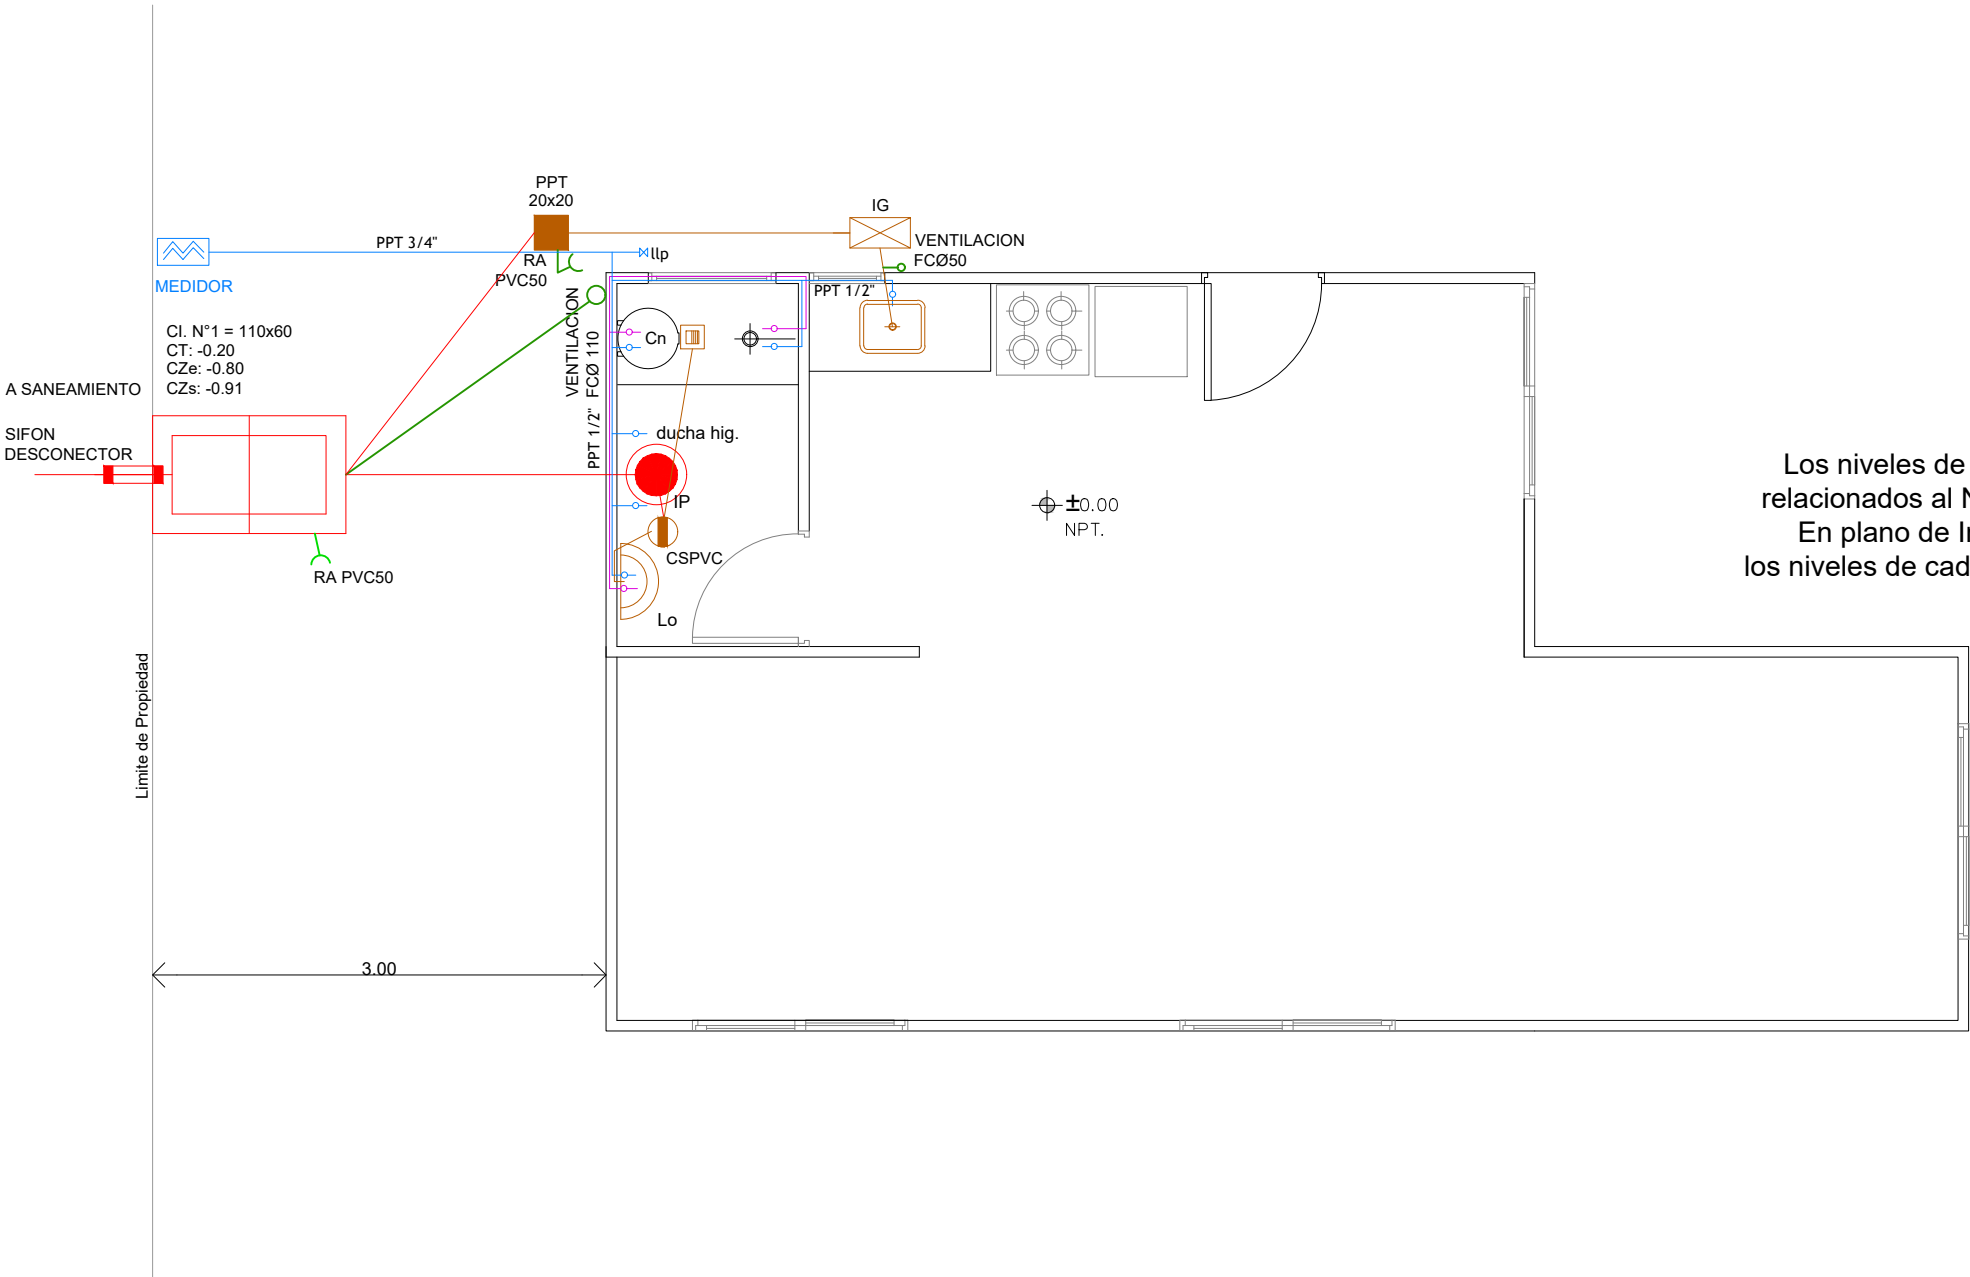

UBICADOS EN LOS SIGUIENTES LOTES:
56, 66