


FACHADA LATERAL

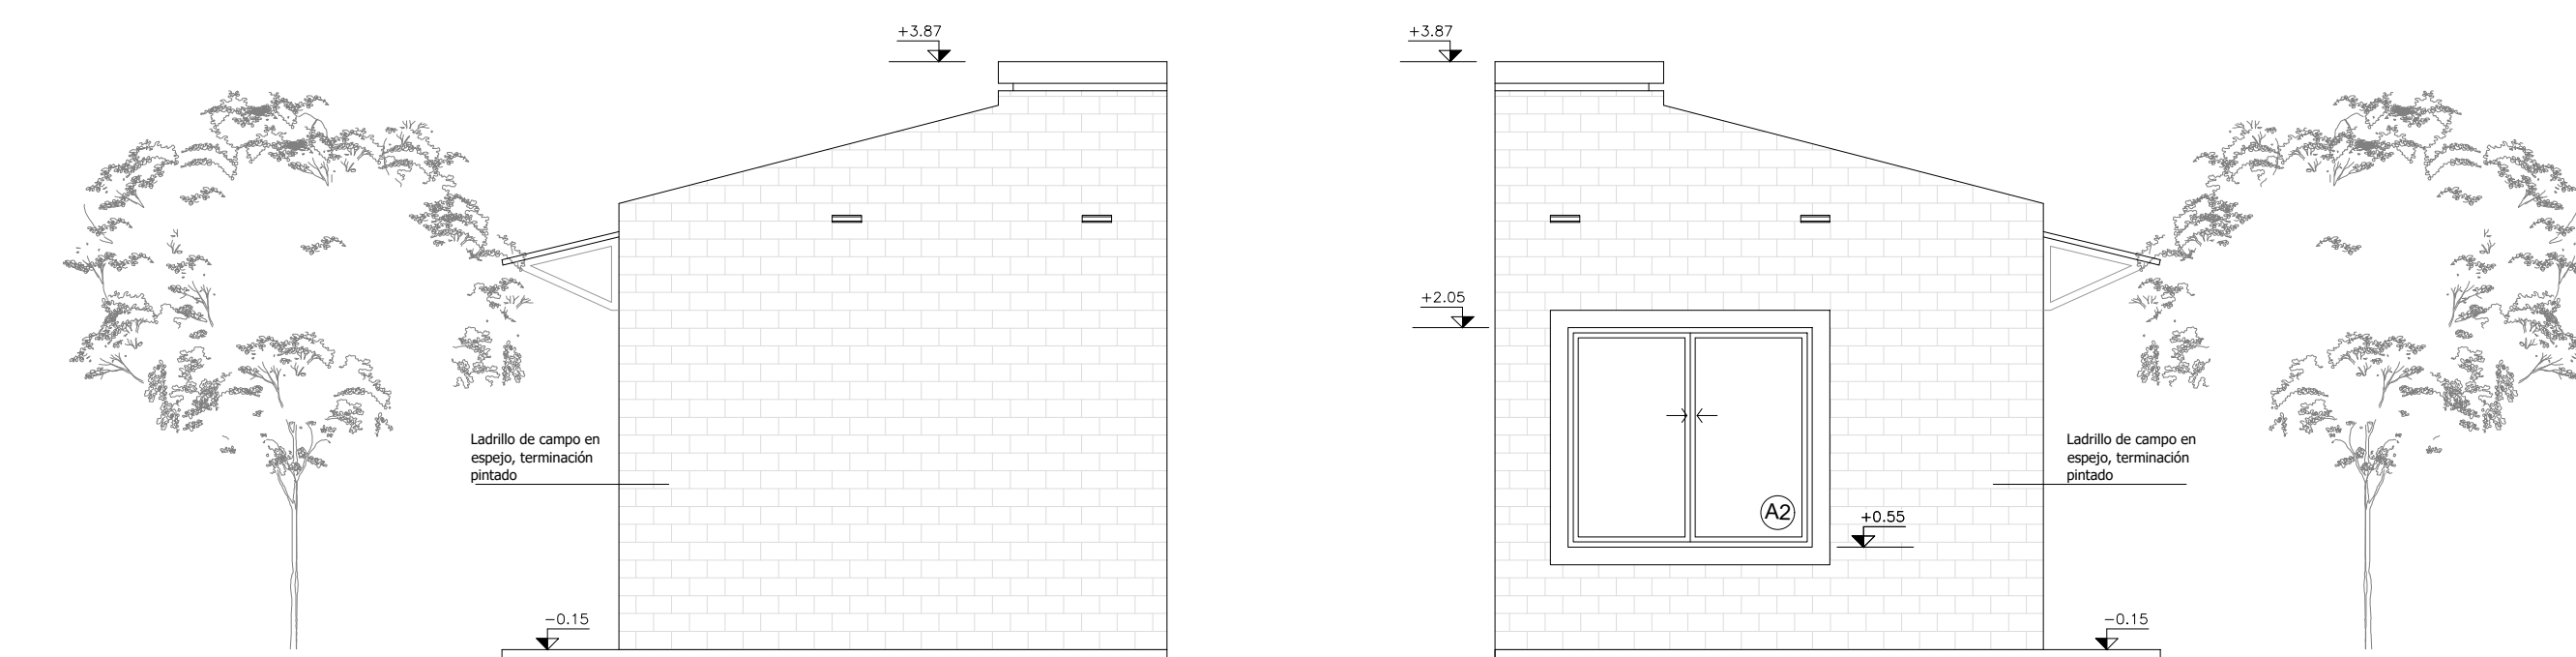

FACHADA POSTERIOR

FACHADA FRENTA