


TIPOS DE MUROS
ESCALA: 1/10

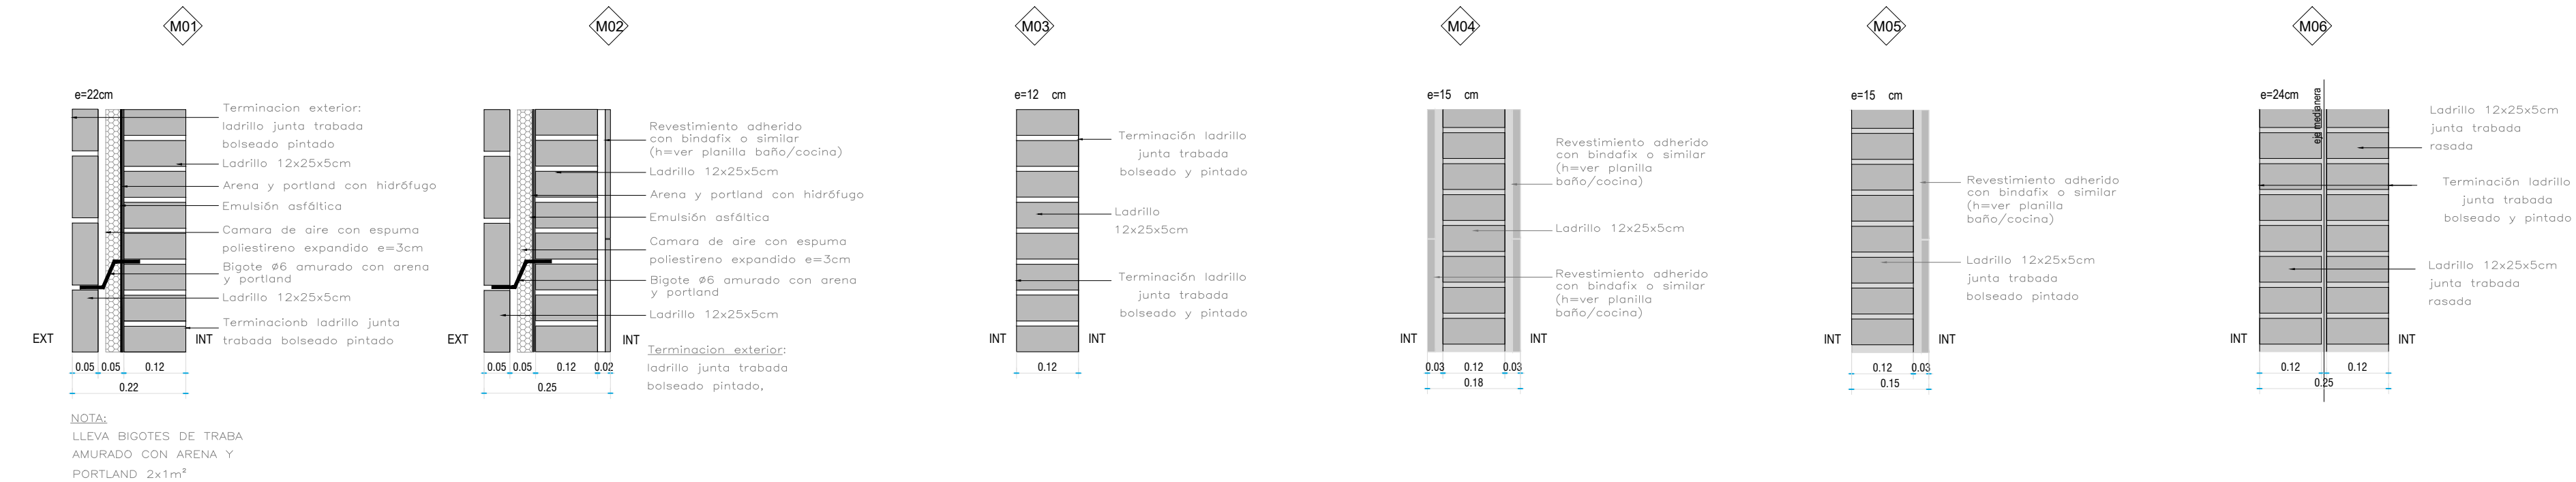

DETALLE CONSTRUCTIVO: ENCUENTRO DE MURO (M1) CON PLATEA DE FUNDACION
ESCALA: 1/10

