


PLANILLA DE TERMINACIONES

	PISO	ZOCALO		PARED			CIELO RRASO
	Piso cerámico grado IV	Madera, 40x8 mm	No lleva	Cerámica hasta 1,90m desde NPT, resto boiseado y pintado uniforme	Cerámica hasta 1,60m desde NPT en pared mesada, resto boiseado y pintado uniforme	Superficie boiseada y pintada uniforme	Poliestireno expandido e=4cm, pintado uniforme . Barrera de vapor Nylon 100micrones
ESTAR COMEDOR							
COCINA							
DORMITORIO							
BAÑO							
CIRCULACIÓN							

VIVIENDA 2 DORMITORIOS			
LOCAL	AREA SIN MUROS (M2)	AREA DE VENTILACIÓN (M2)	AREA DE ILUMINACIÓN (M2)
ESTAR COMEDOR	15.60	0.98	2.24
COCINA	4.05	1.44	2.87
DORMITORIO PRINCIPAL	10.05	0.77	1.54
DORMITORIO SEC.	8.19	0.77	1.54
BAÑO	2.73	0.18	0.40
CIRCULACIÓN	2.79	N/A	N/A

VIVIENDA 3 DORMITORIOS			
LOCAL	AREA SIN MUROS (M2)	AREA DE VENTILACIÓN (M2)	AREA DE ILUMINACIÓN (M2)
ESTAR COMEDOR	19.54	1.95	2.24
COCINA	4.45	1.44	2.87
DORMITORIO PRINCIPAL	10.05	0.77	1.54
DORMITORIO SEC.	8.19	0.77	1.54
DORMITORIO SEC.	8.04	0.77	1.54
BAÑO	3.01	0.18	0.40
CIRCULACIÓN	2.69	N/A	N/A

VIVIENDA 4 DORMITORIOS			
LOCAL	AREA SIN MUROS (M2)	AREA DE VENTILACIÓN (M2)	AREA DE ILUMINACIÓN (M2)
ESTAR COMEDOR	21.68	2.17	2.24
COCINA	4.45	1.44	2.87
DORMITORIO PRINCIPAL	10.05	0.77	1.54
DORMITORIO SEC.	8.19	0.77	1.54
DORMITORIO SEC.	8.04	0.77	1.54
DORMITORIO SEC.	8.04	0.77	1.54
BAÑO	3.01	0.18	0.40
CIRCULACIÓN	5.39	N/A	N/A

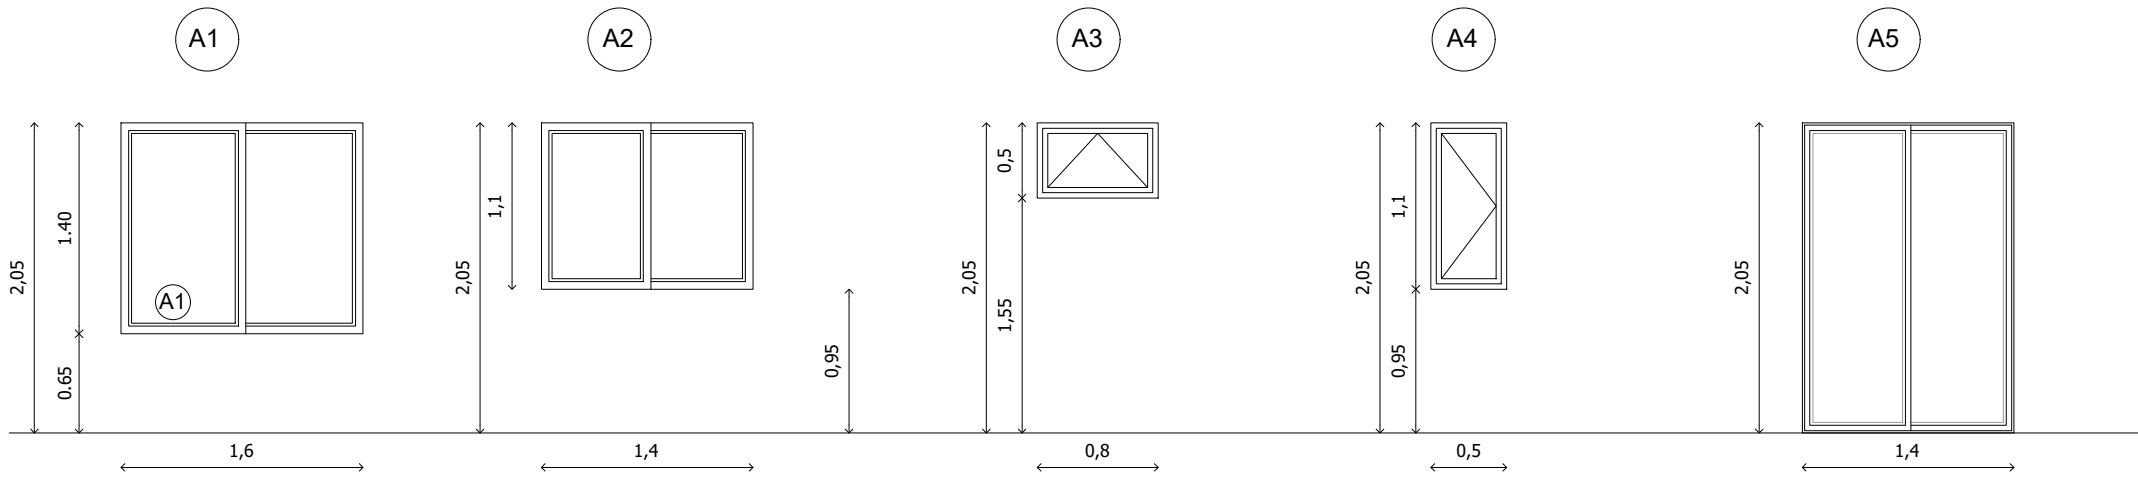


Ventana con rejas  
Cantidad: 1  
Aluminio anodizado  
Serie 25  
Cierre a inyección  
Vidrio 4mm.

Ventana con rejas  
Cantidades  
Tipología 2 Dormitorios: 2 Un  
Tipología 3 Dormitorios: 3 Un  
Tipología 4 Dormitorios: 4 Un  
Aluminio anodizado  
Serie 25  
Cierre a inyección  
Vidrio 4mm.

Ventana batiente con rejas  
Cantidad: 1  
Aluminio anodizado  
Serie 25  
Cierre a inyección  
Vidrio 4mm.

Ventana batiente con rejas  
Cantidad: 1  
Aluminio anodizado  
Serie 25  
Cierre a inyección  
Vidrio 4mm.

Ventana con rejas  
Cantidad: 1  
Aluminio anodizado  
Serie 25  
Cierre a inyección  
Vidrio 4mm.

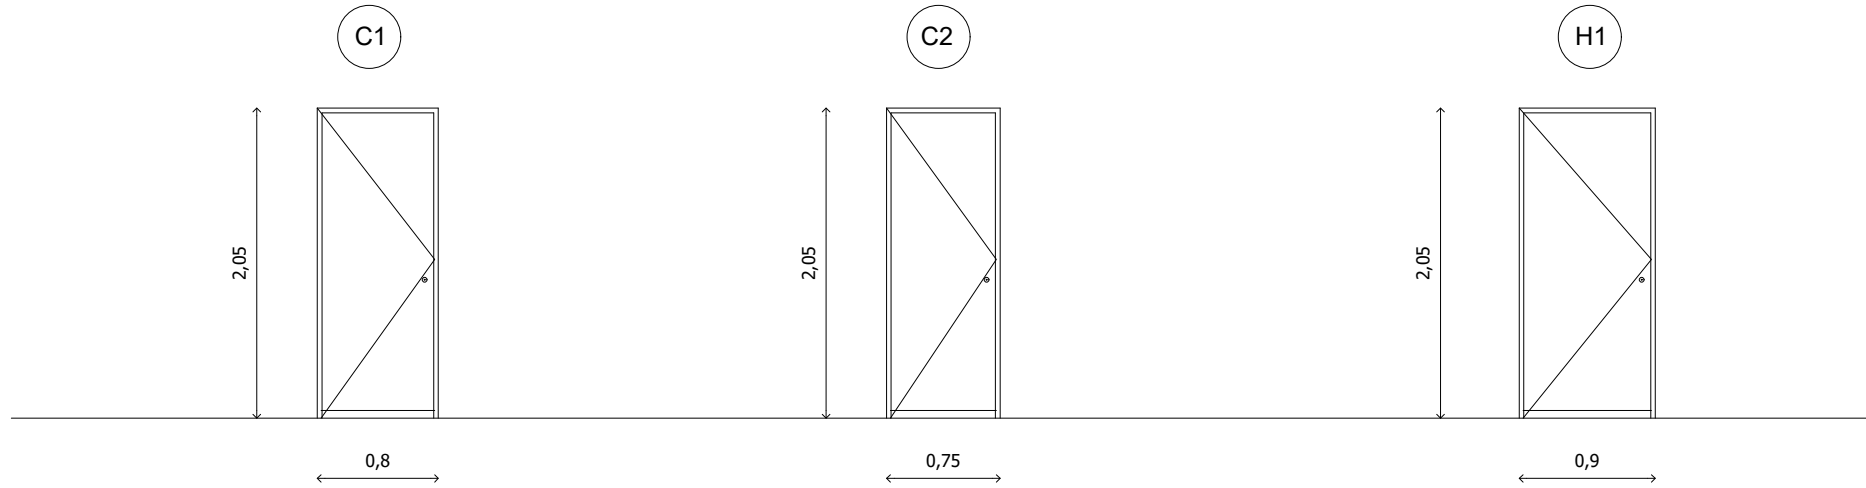

Puerta interior Dormitorios

Cantidades  
Tipología 1 Dormitorio: 1 Un  
Tipología 2 Dormitorios: 2 Un  
Tipología 3 Dormitorios: 3 Un  
Tipología 4 Dormitorios: 4 Un

Marco: Eucaliptus tipo cajón

Hoja: tipo bastidor de Eucaliptus y enchapado en compensado 4 mm madera Angelin.

Herrajes:  
Movimiento: Pomela de acero  
Maniobra: Pomo de acero cromado

Terminación: protector natural

Puerta interior Baños

Cantidad: 1 Un

Marco: Eucaliptus tipo cajón

Hoja: tipo bastidor de Eucaliptus y enchapado en compensado 4 mm madera Angelin.

Herrajes:  
Movimiento: Pomela de acero  
Maniobra: Pomo de acero cromado

Terminación: protector natural

Puerta exterior

Cantidad: 1

Chapa lisa Nº 18 exterior  
Bastidor: L 1" x  $\frac{1}{8}$ . 3 refuerzos.  
Horizontal T 1" x  $\frac{1}{8}$   
Marco: L 1" x  $\frac{1}{8}$ .  
Cerradura seguridad tipo "Star".  
Pomelas de hierro.

Terminación: Fondo antióxido + 2 manos de esmalte gris