



PLATEA TIPOLOGÍA 1 DORMITORIO
ESC. 1.100

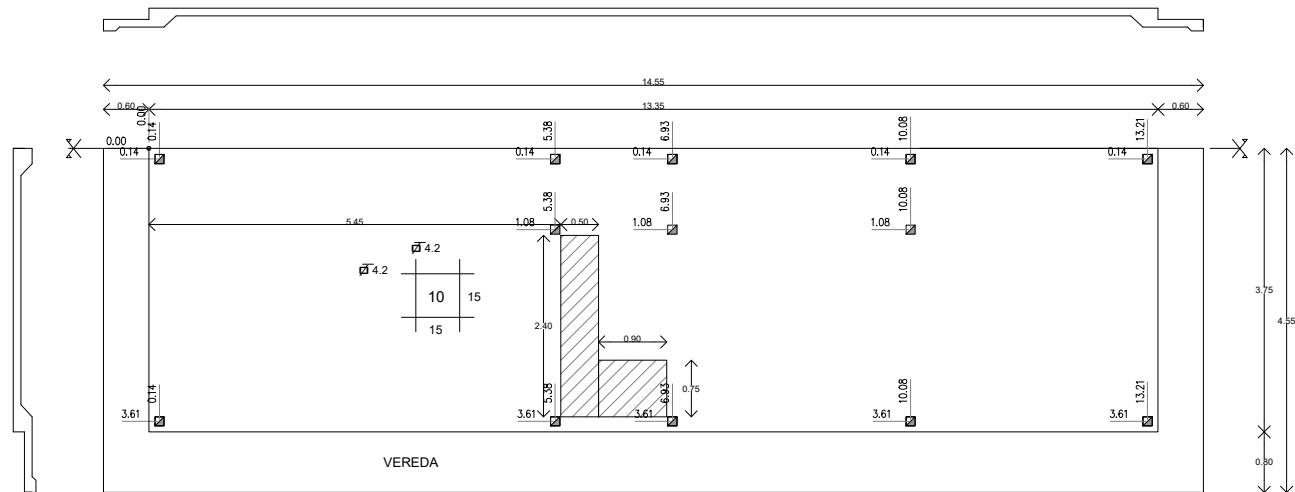


PLATEA TIPOLOGÍA 2 DORMITORIOS
ESC. 1.100

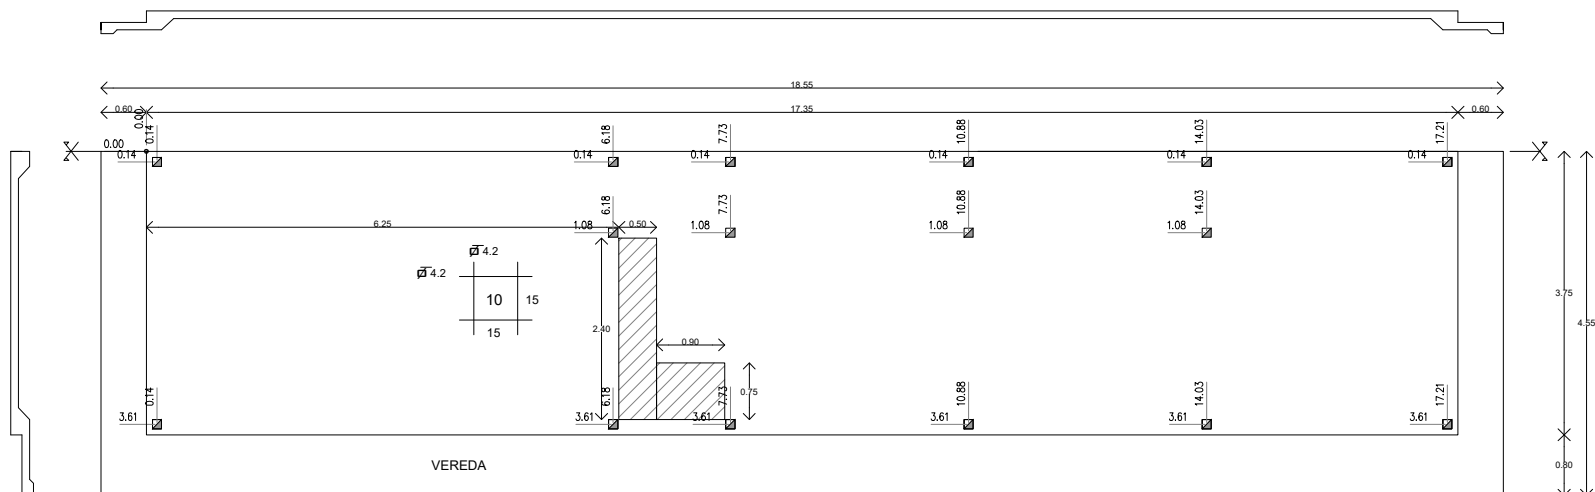


PLATEA TIPOLOGÍA 3 DORMITORIOS
ESC. 1.100

NOTA: TODAS LAS CORREAS METÁLICAS
SERÁN ARRIOSTRADAS A NIVEL DE LAS
VIGAS CARRERAS

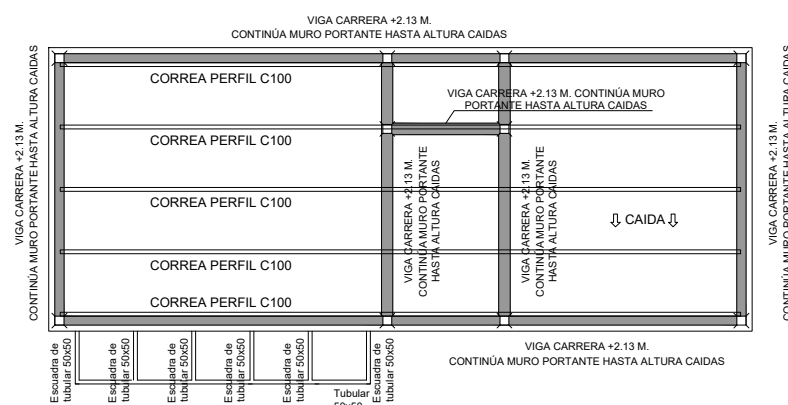

ESTRUCTURA DE CUBIERTA - TIPOLOGÍA 1 DORMITORIO
ESC. 1.100

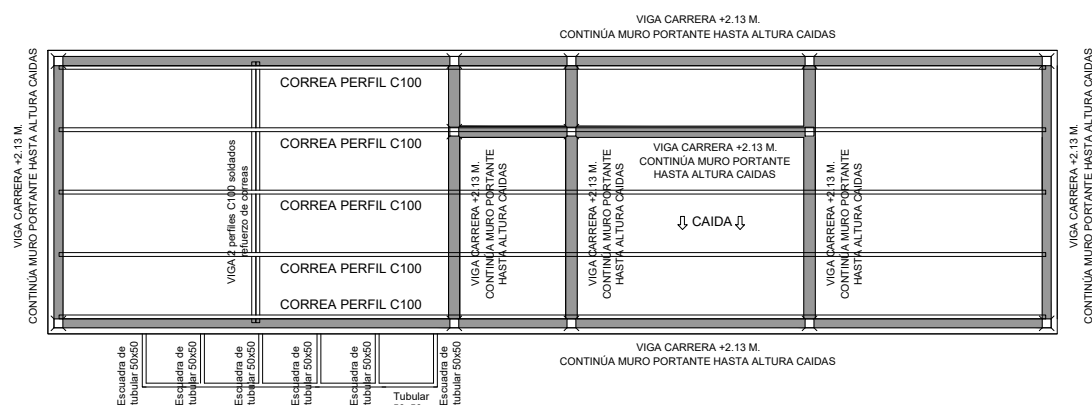


ESTRUCTURA DE CUBIERTA - TIPOLOGÍA 2 DORMITORIOS
ESC. 1.100




ESTRUCTURA DE CUBIERTA - TIPOLOGÍA 3 DORMITORIOS
ESC. 1.100


DETALLE DE PLATEA
ESC. 1.20

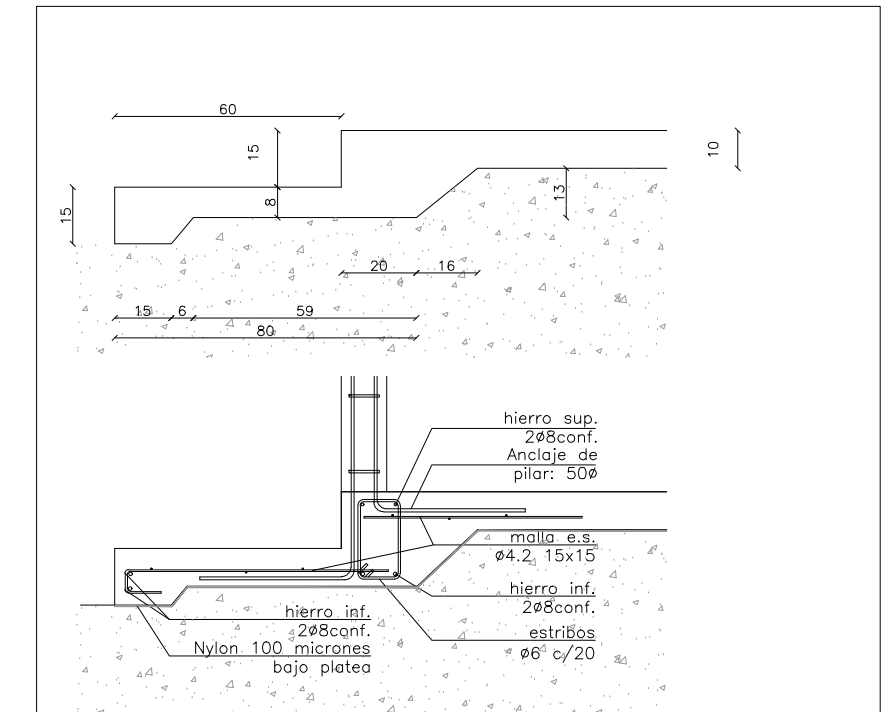


DETALLE DE NERVIO CENTRAL VIVIENDAS APAREADAS
ESC. 1.20

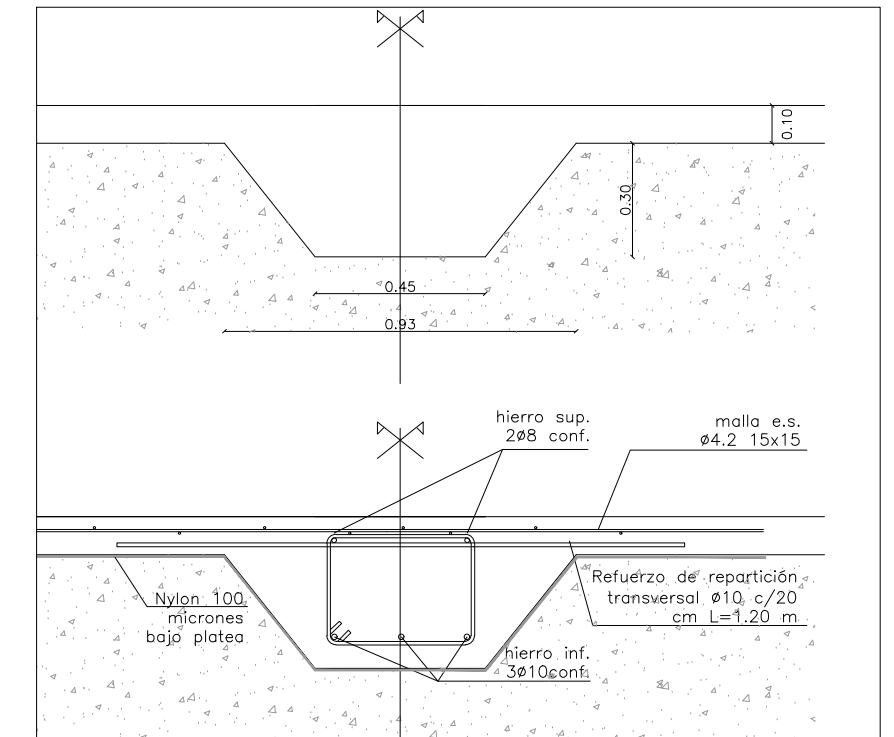

DETALLE DE PILAR DE TRABA
ESC. 1.20

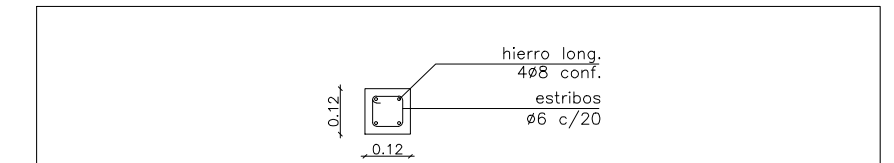

DETALLE DE VIGA CARRERA
ESC. 1.20

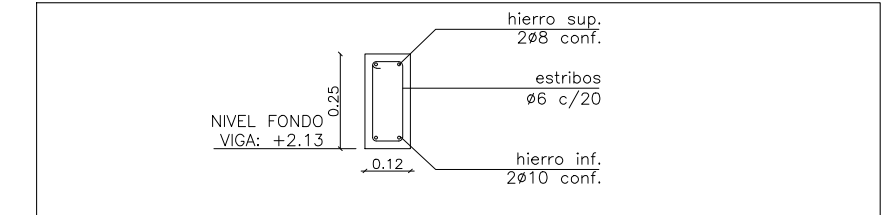

DETALLE DE REFUERZO BAJO MUROS
ESC. 1.20

