




PLANTA
escala 1/20

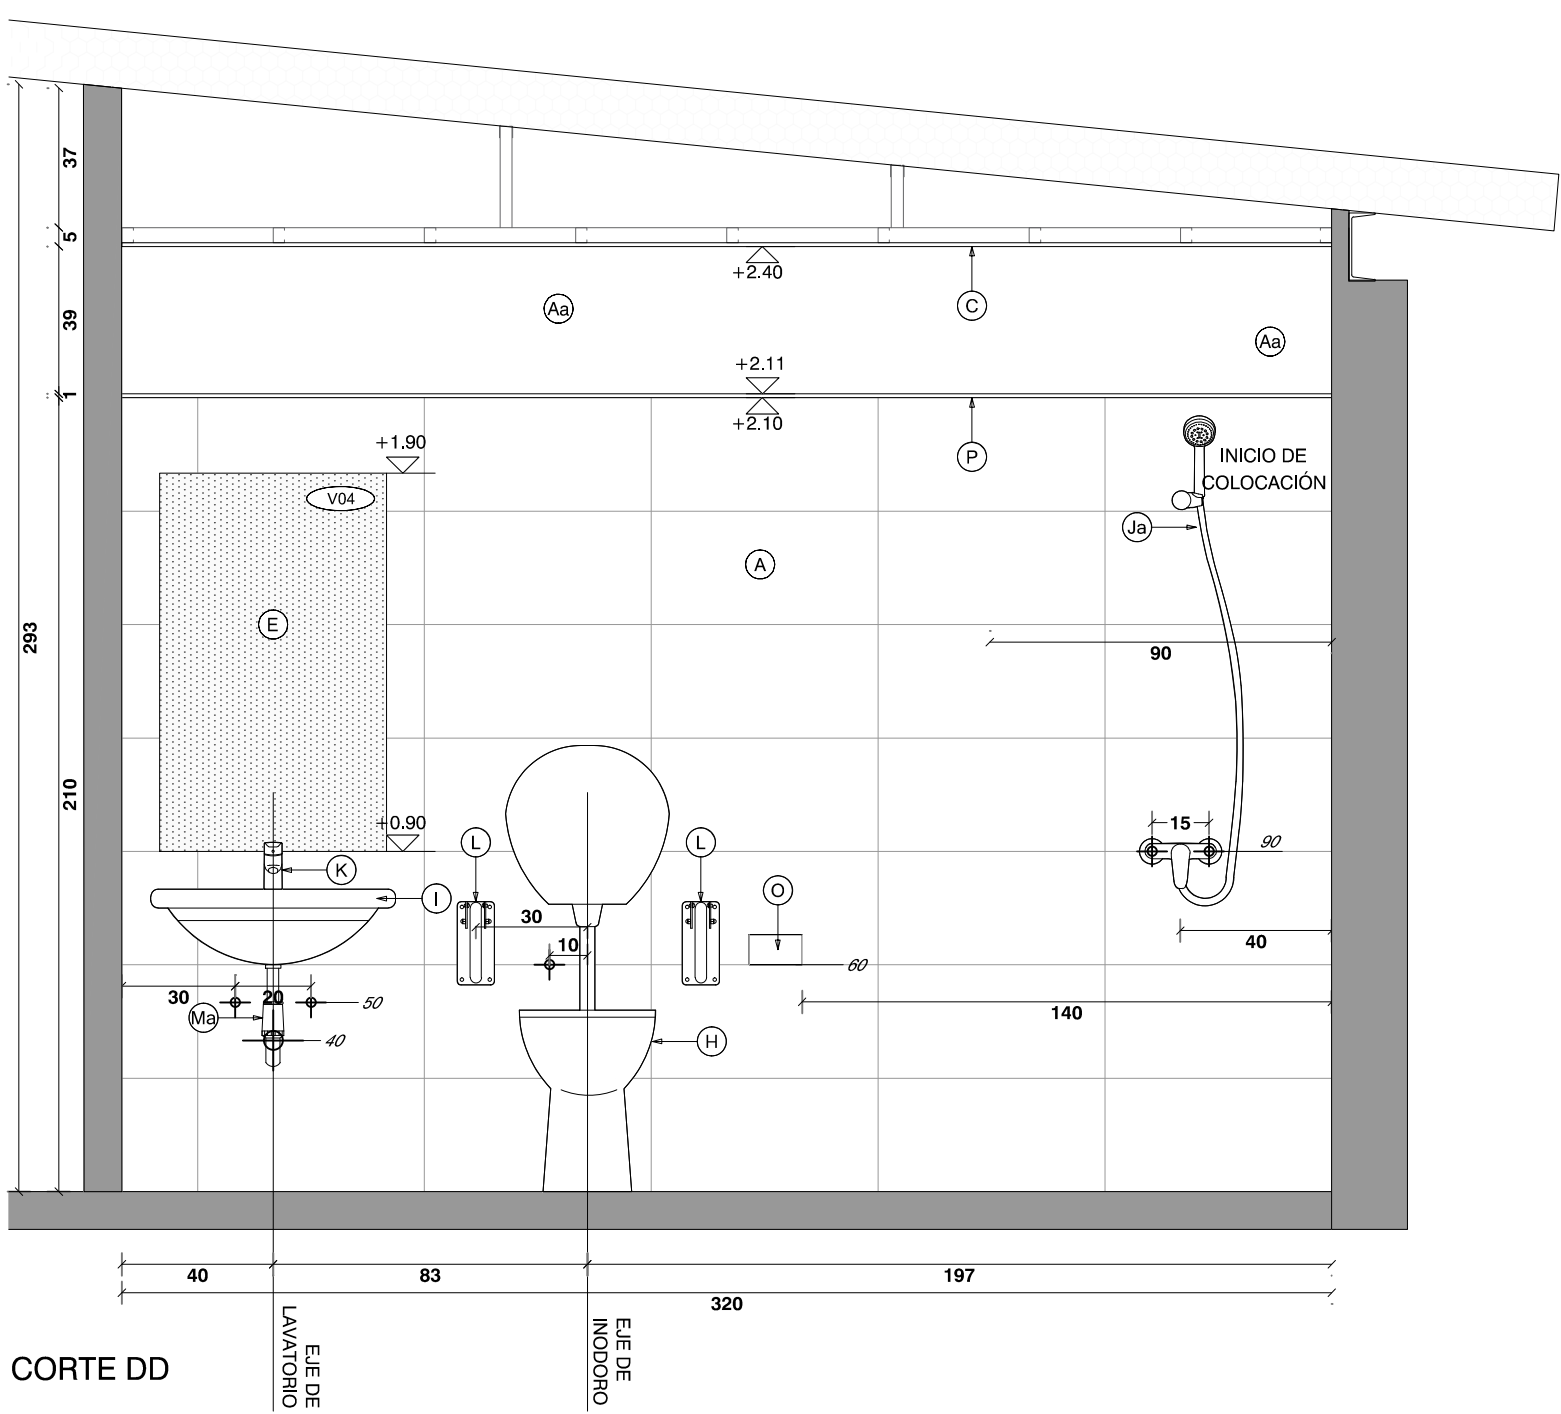


CORTE DD

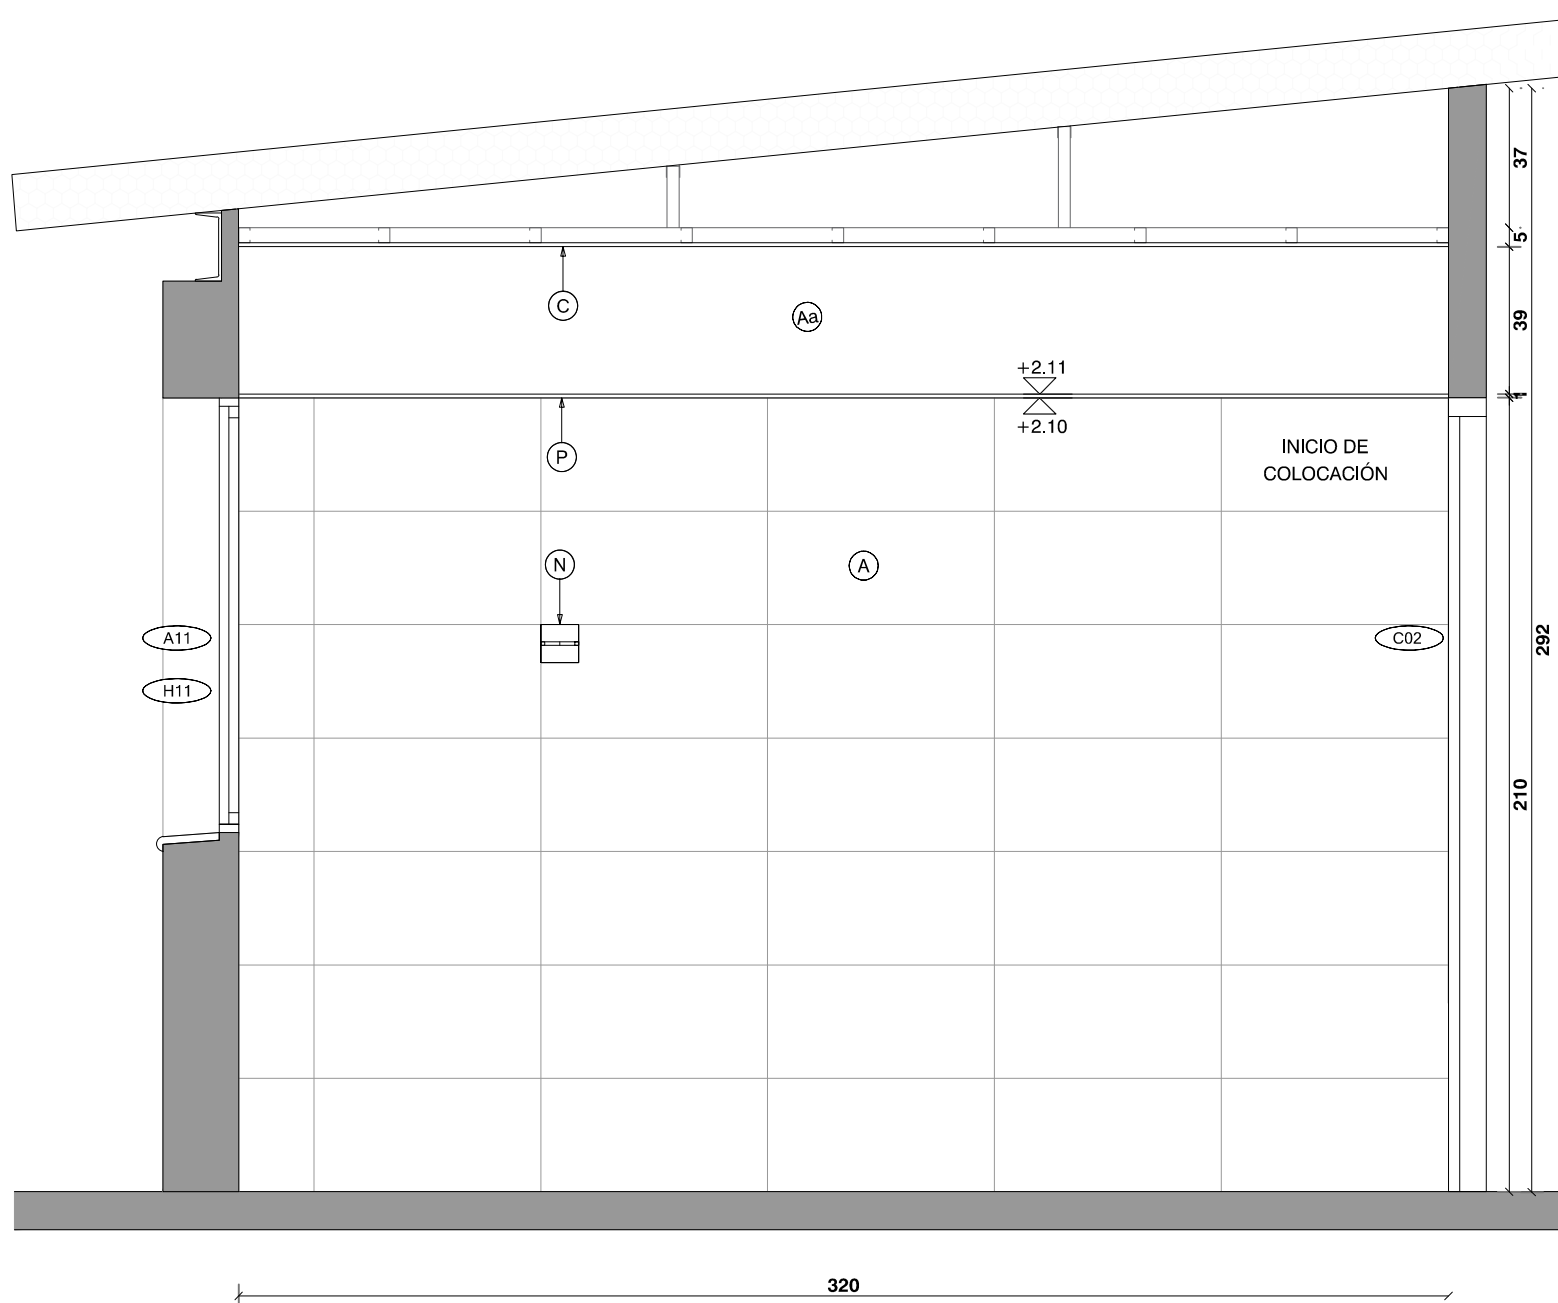

CORTE CC

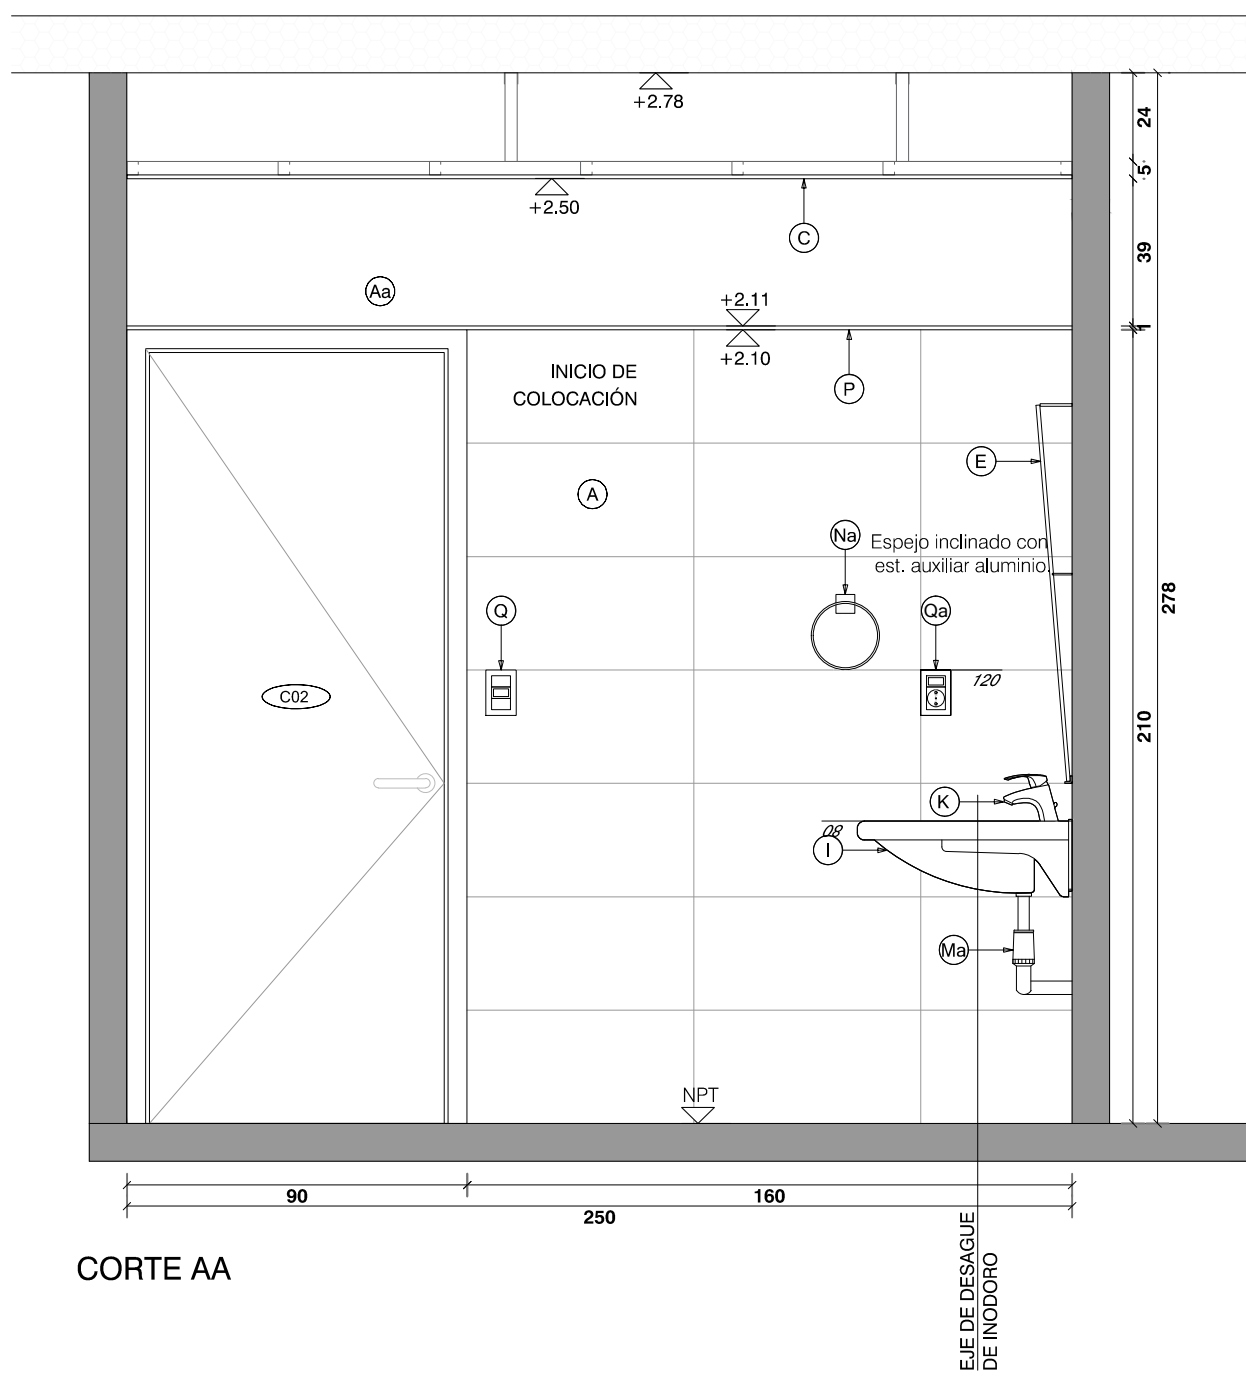

CORTE AA

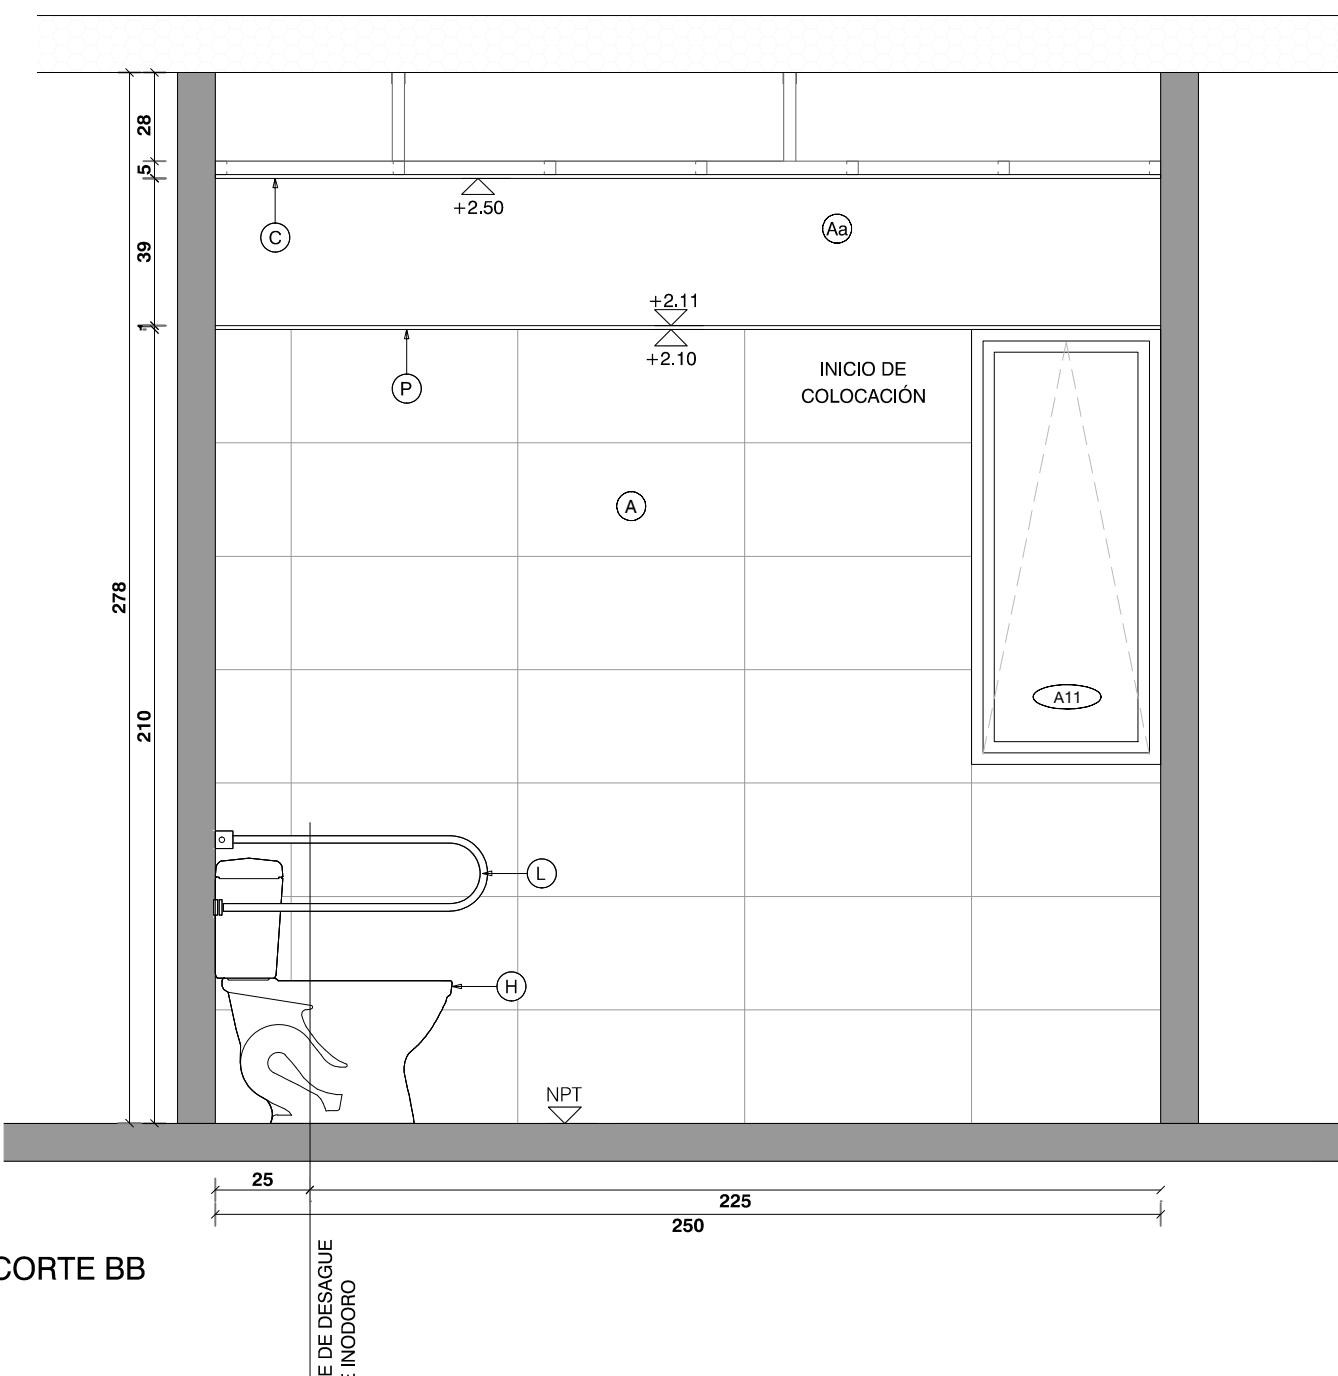


CORTE BB

REFERENCIAS			
A	CERAMICA 60x30cm RECTIFICADA G4 SEGUN MCP COLOR BLANCO MATE	I	LAVATORIO MURAL, APTO PARA DISCAPACITADOS TIPO ESPACIO DE FERRUM SIMILAR O MEJOR
Aa	ENDUIDO Y PINTURA ACRILICA TIPO INCALEX ANTHONGOS COLOR A DEFINIR POR LA SUPERVISION DE OBRA	Ia	BAGHA DE ACERO INOXIDABLE TIPO MODELO "0300L" Ø30CM DE JOHNSON CALIDAD 304 SIMILAR O MEJOR
Ab	PINTURA ACRILICA TIPO INCALEX ANTHONGOS COLOR A DEFINIR POR LA SUPERVISION DE OBRA	Ib	PILETON ACERO TIPO JOHNSON G50 (50X40X25cm) SIMILAR O MEJOR
B	PORCELANATO RECTIFICADO 60X60cm G4 SEGUN MCP TIPO KLIPEN GALAXY GRIS, SIMILAR O MEJOR	Ic	LAVATORIO CON PEDESTAL LINEA ANDINA
C	CIELORRASO DE YESO TERMINACION ENDUIDO Y PINTURA ACRILICA ANTHONGO TIPO INCALEX MATE PARA INTERIOR	Ic	PILETON ACERO INOXIDABLE 50X30X25cm
E	ESPEJO DE TIPO ELECTROLITICO PULIDO DE 5 mm	Ie	PILETA DE ACERO INOXIDABLE SUPERPROFUNDA 35.5X41X18cm
F	MESADA DE GRANITO GRIS NACIONAL TIPO CHAMANGÁ ±2cm, CON ZOCALO Y ESTANTE SEGUN PLANILLA	J	MONOCOMANDO FREGADERA DUCHA EXTRAIBLE K8 GENEBRE
Fa	MESADA DE GRANITO GRIS NACIONAL TIPO CHAMANGÁ ±2cm, COCINAS	Ja	MONOCOMANDO CON TEL. MOD. TITANIUM MARCA RAMON SOLER
G	MUEBLE BAJO MESADA EN BAÑOS	K	GRIFERIA TIPO BENEFIT DE DODOL SIMILAR O MEJOR
Ga	MUEBLE CAMBIADOR	Ka	GRIFERIA BALDER MODELO 5916 FIRMETA SIMILAR O MEJOR
Gb	MUEBLE DE COCINA	Kc	GRIFERIA DE COCINA MONOCOMANDO MONET LEED
H	INODORO ALTO CON MOCHILA, APTO PARA DISCAPACITADOS TIPO ESPACIO DE FERRUM SIMILAR O MEJOR C/TAPA	L	BARRA REBATIBLE CON PORTAROLLO TIPO ESPACIO DE FERRUM SIMILAR O MEJOR
Ha	INODORO INFANTIL CON MOCHILA TIPO CELITE, BLANCO BRILLANTE. LAS TAPAS DE INODOROS SERÁN DE MDF LAQUEADAS	La	BARRA FIJA TIPO ESPACIO DE FERRUM SIMILAR O MEJOR
		M	MAMPARA DE ALUMINIO SEGUN PLANILLA
		Ma	SIFON CROMADO
		N	PERCHERO EXTERIOR JACKWALL
		Na	ARGOLLA EXTERIOR JACKWALL
		O	PORTAROLLO EXTERIOR
		P	PERFIL DE ALUMINIO ALLIMEX N°2594
		Q	INTERRUPTOR BIPOLAR:
		Qa	TOMACORRIENTE SCHUKO CON INTERRUPTOR BIPOLAR
		Qb	TOMACORRIENTE 3 EN LINEA CON INTERRUPTOR BIPOLAR
		S	RESUMIDERO DE DUCHA
		Sa	CAJA SIFONADA
		Sb	CAJA COMUN
		T	CAMPANA DE EXTRACCION DE ACERO INOXIDABLE
		U	BANQUINA REVESTIDA
		V	REFUERZO SOBRE CIELORRASO
		W	CANAleta EN GRANITO
		X	REJILLA VENTILACION -

NOTA IMPORTANTE:
TODAS LAS DIMENSIONES QUE SEAN SUJETAS
A MODIFICACIONES DE OBRA, LAS DIMENSIONES
QUE APAREZCAN EN EL PLANO SON INDICATIVAS
EL ±0.00 SE CORRESPONDE A LA CURVA +10.20 DEL PLANO DEL
RELEVAMIENTO DEL AGRIENSOR COINCIDENTE CON EL NPT
INTERIOR DE P.B DEL EDIFICIO

Anteproyecto		RESPONSABLE TÉCNICO	
CAIF ROCHA CIUDAD		NOMBRE:	
DIRECCIÓN: Calles Piedras y Anchaes		Tel: TEL_CEL	
PABLO: 4771		CÓDIGO DE OBRA: 101 F1 TP RO	
LLAMADO:		NOMBRE:	
FECHA REALIZACIÓN:		Tel: TEL_CEL	
REVISIÓN 1		TÉCNICO ASESOR	
2		NOMBRE:	
3		Mail: X@_COM	
4		Tel: TEL_CEL	
5			
Rubro			
ALBAÑILERÍA			
ESCALA: 1_20		ARCHIVO: Dwailes baños-cocina_ROCHA CIUDAD	
Línea			
DETALLE DE BAÑO ACCESIBLE			

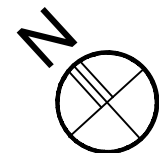

AL11