




PLANTA
escala 1/20

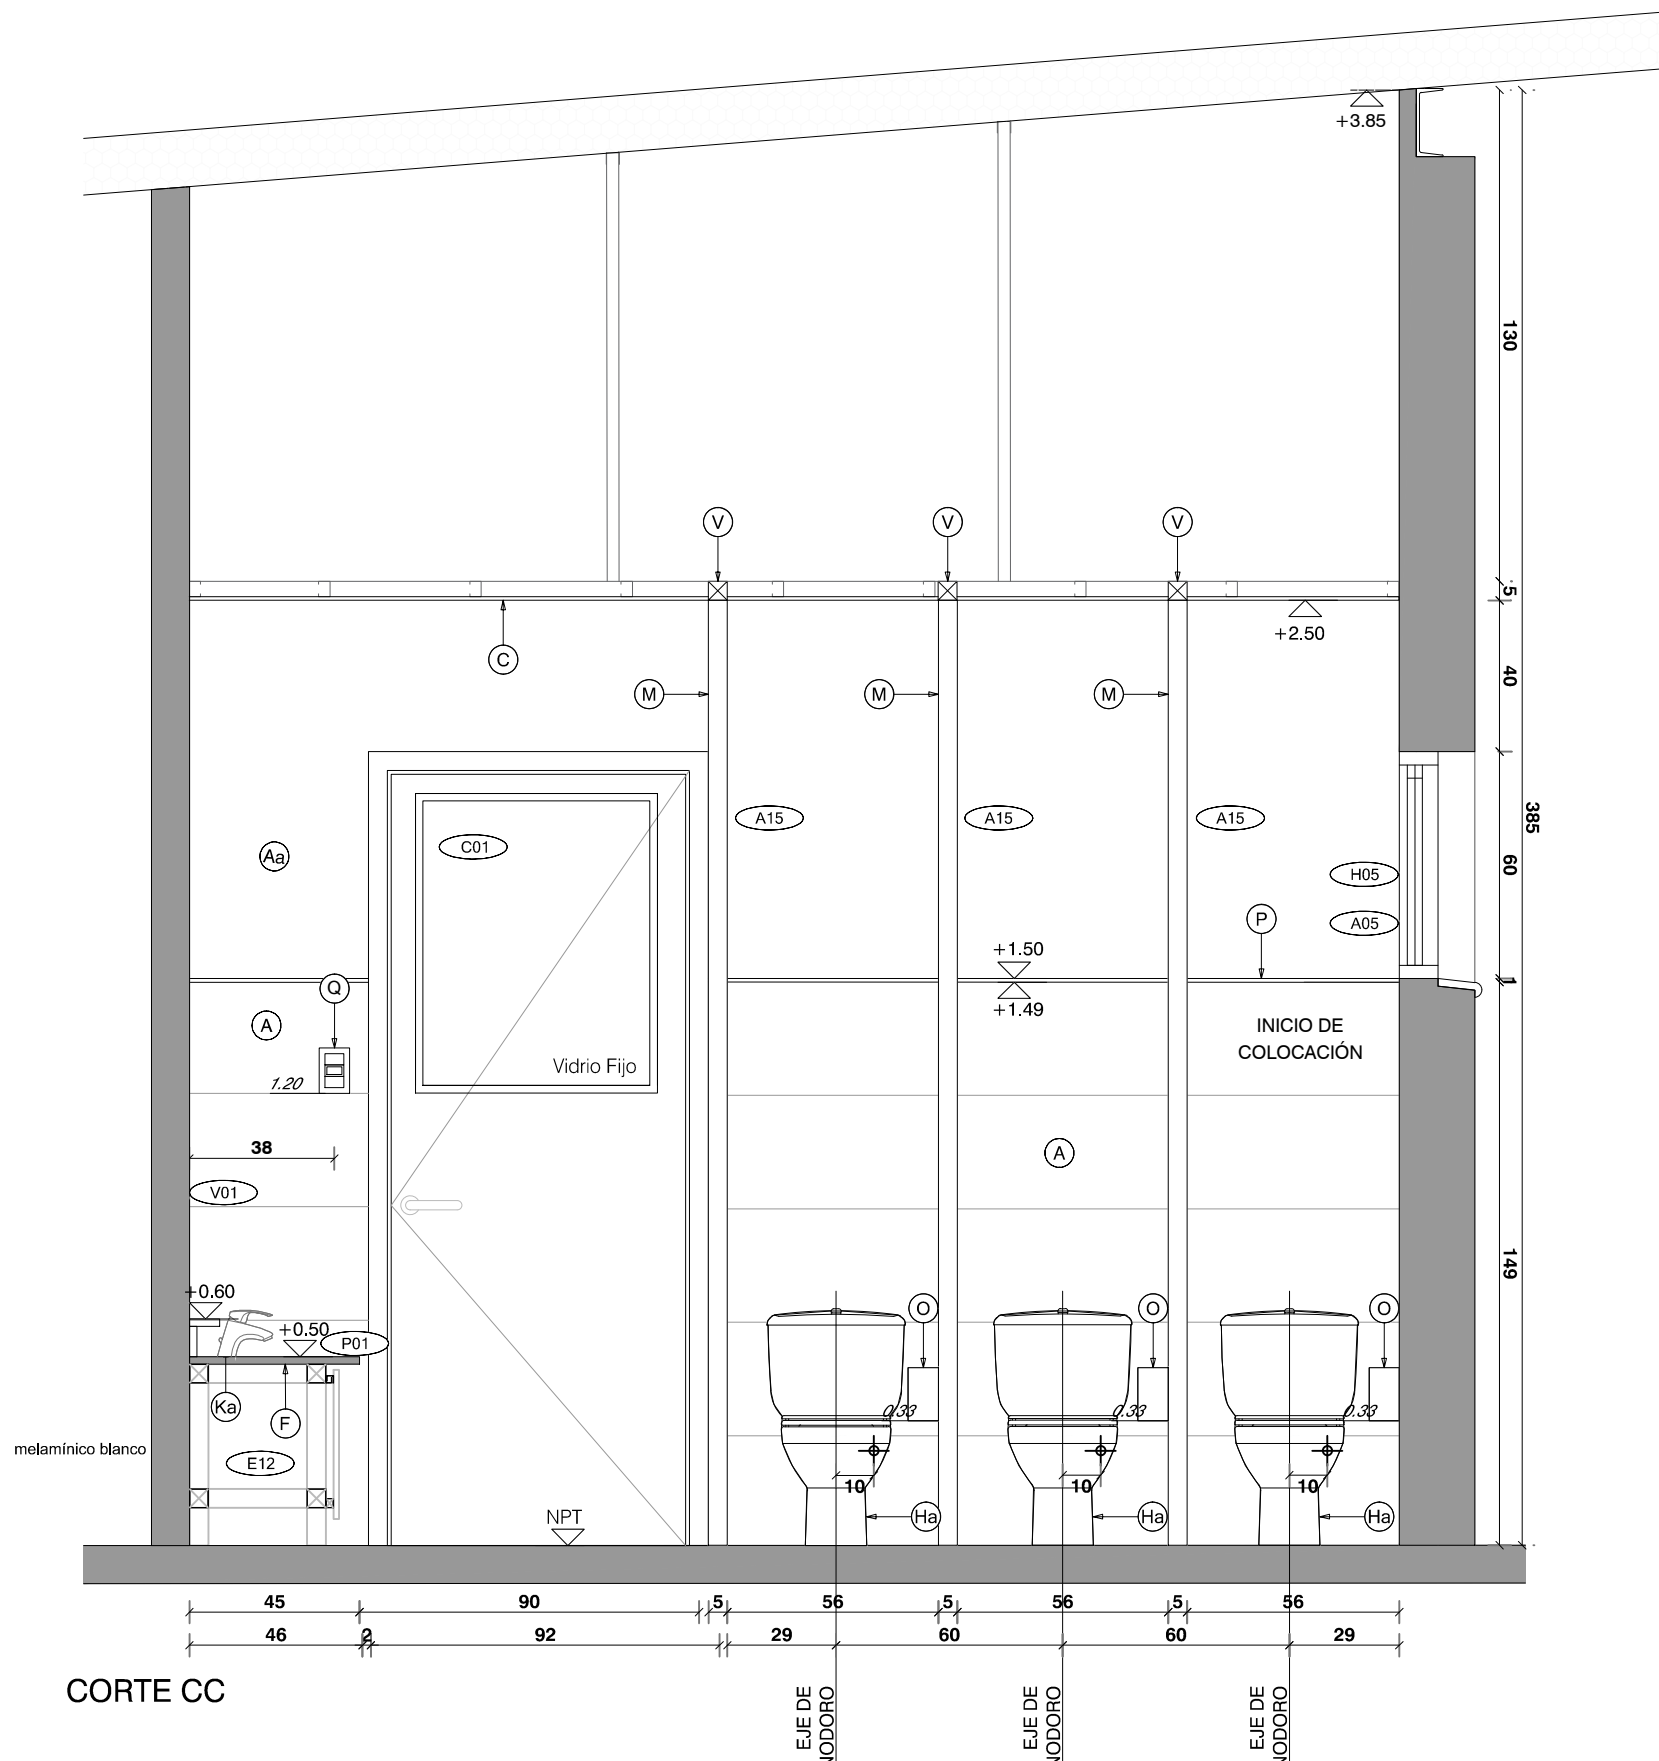


CORTE CC

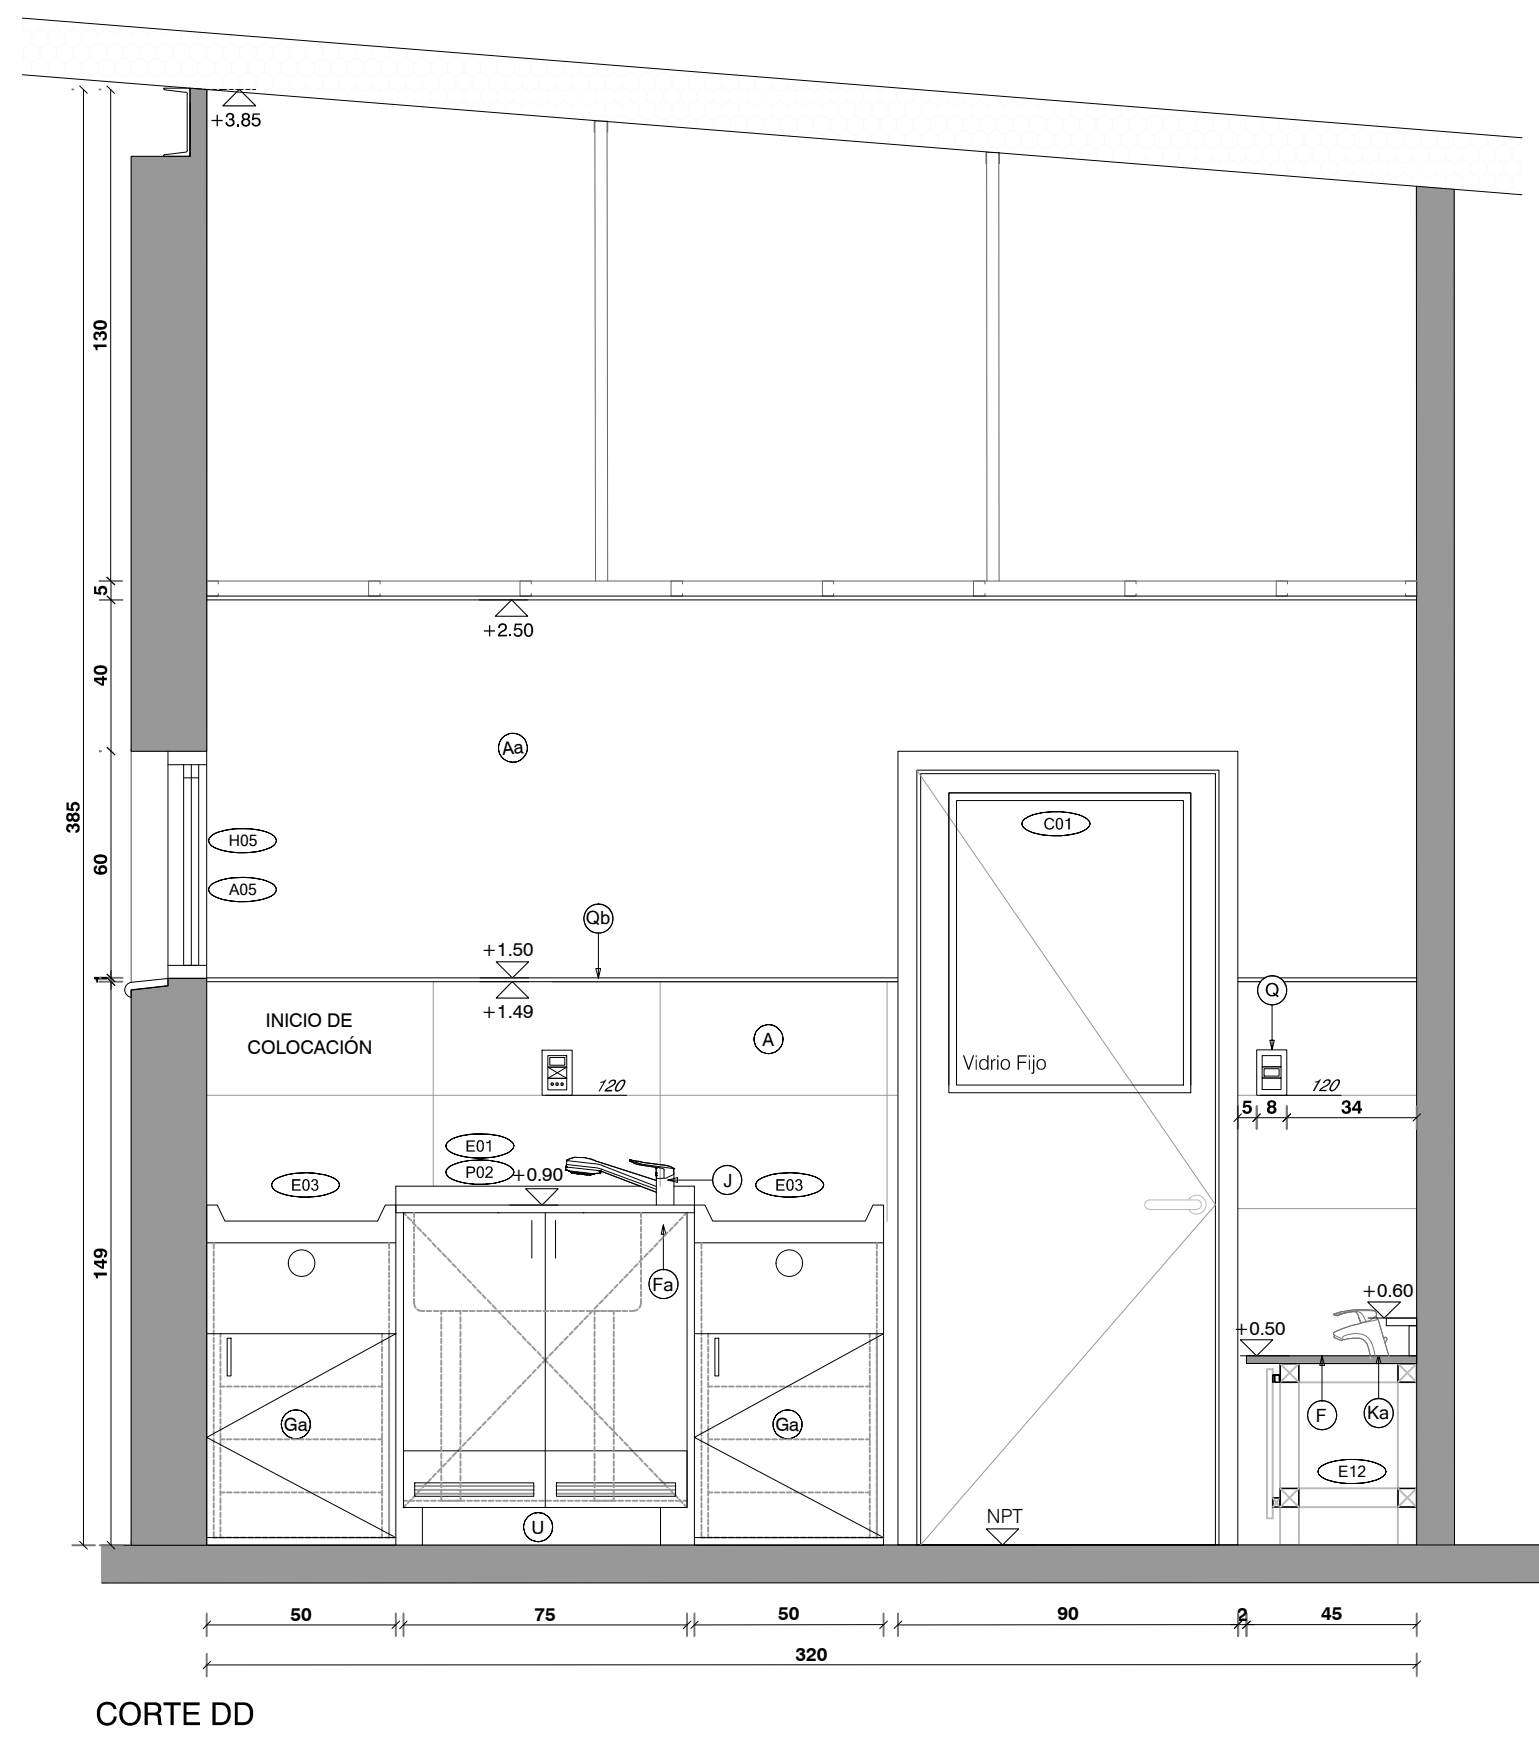

CORTE DD

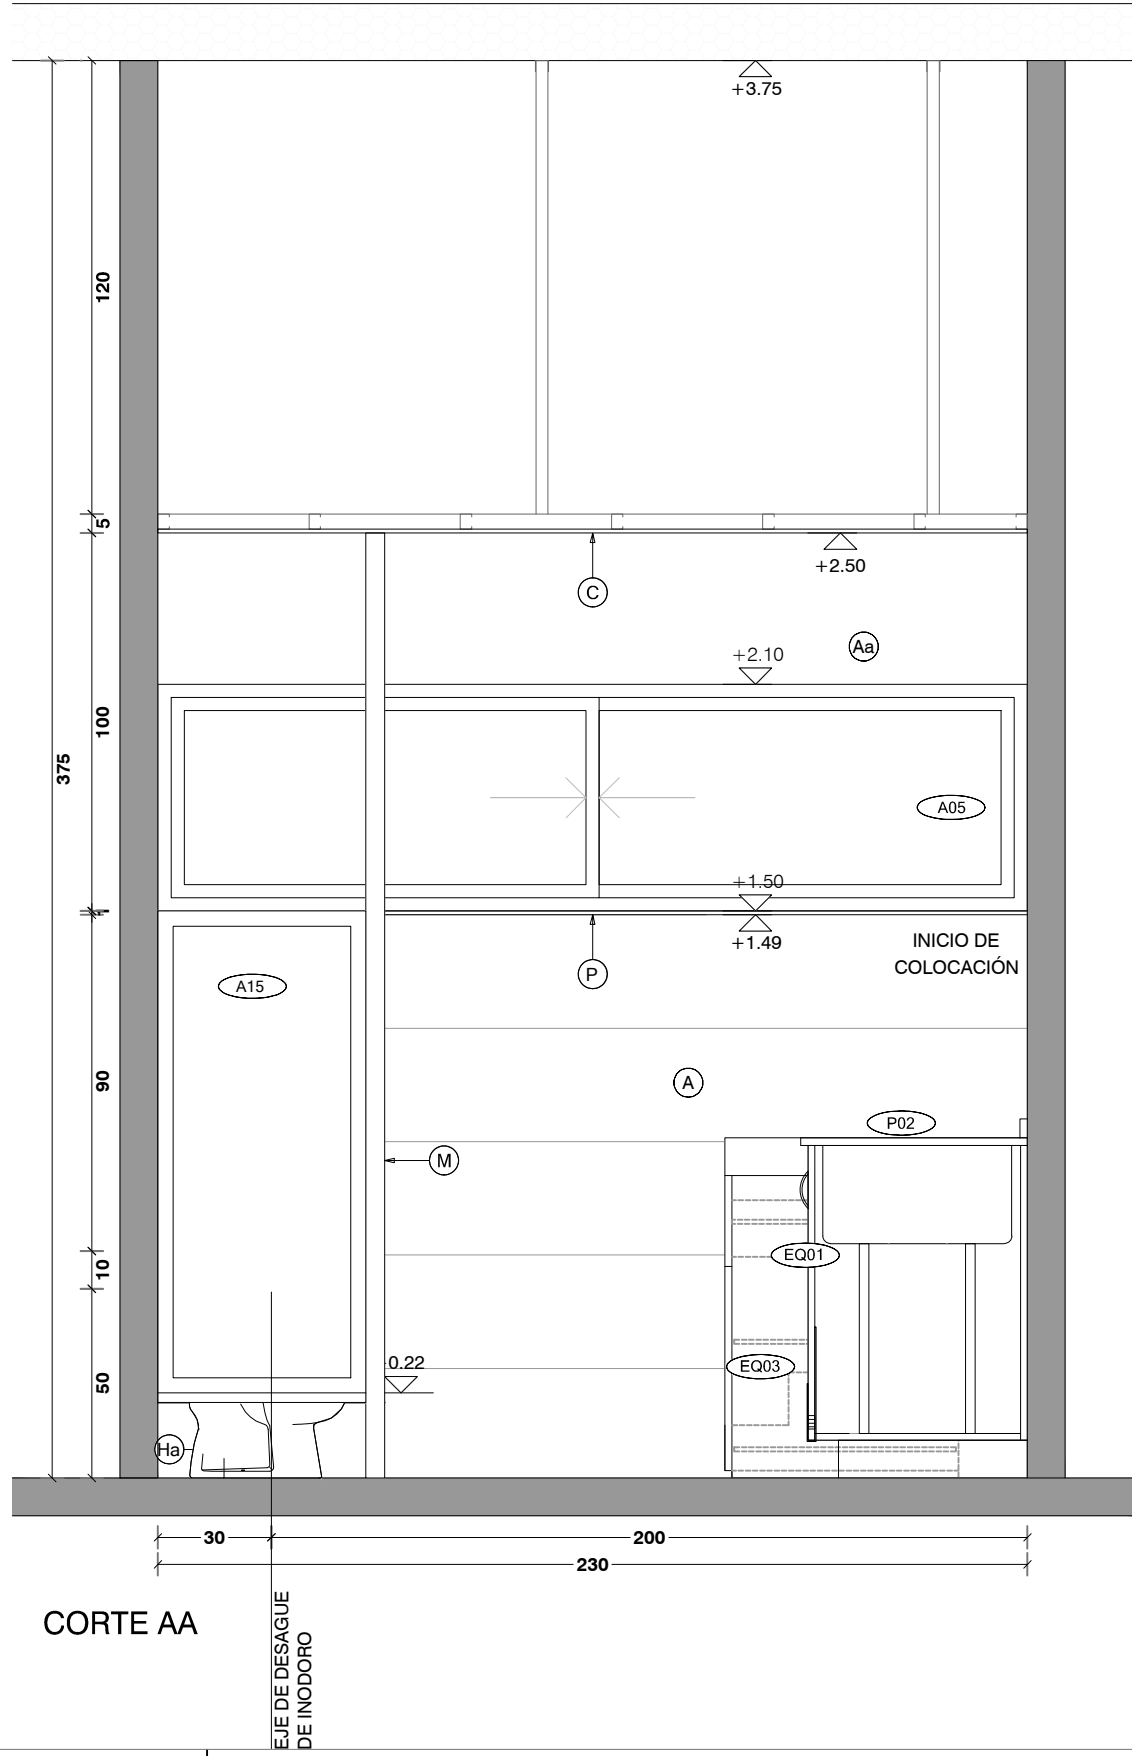

CORTE AA

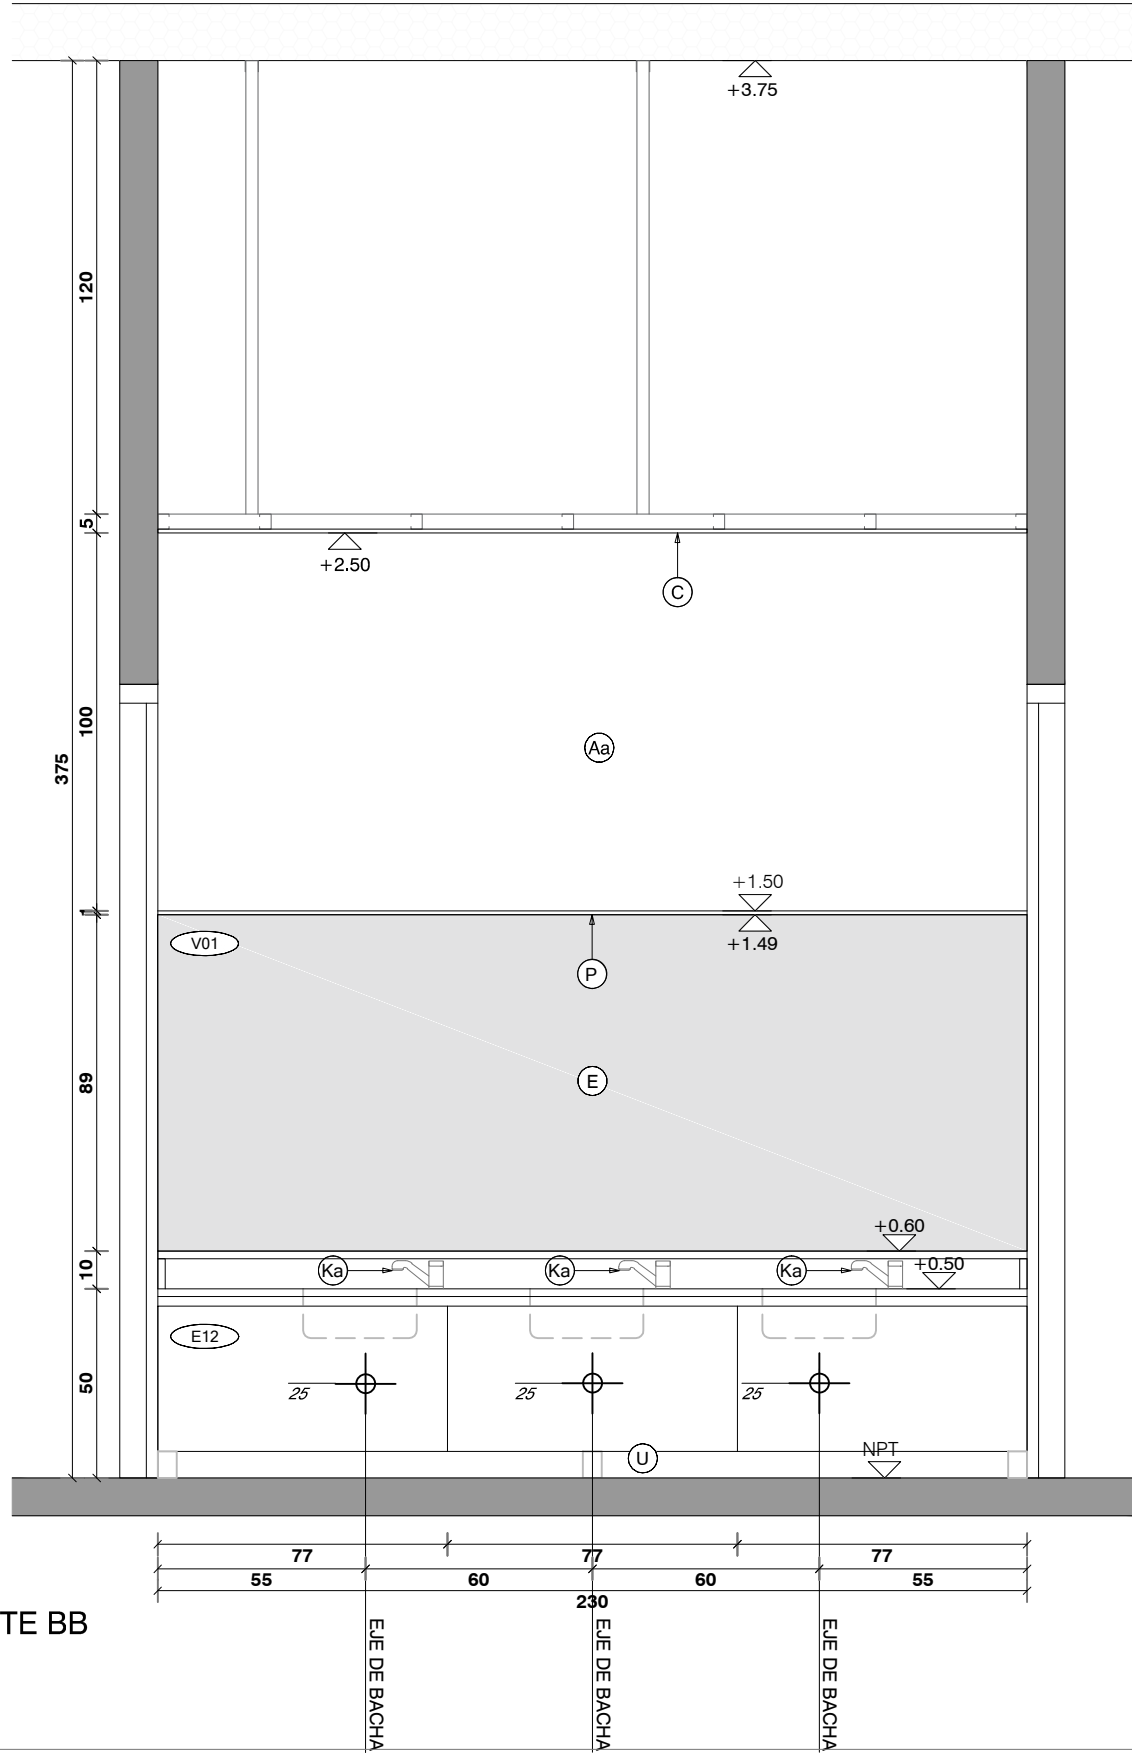

CORTE BB

REFERENCIAS					
A	CERAMICA 60X30cm RECTIFICADA G4 SEGUN MCP COLOR BLANCO MATE	I	LAVATORIO MURAL, APTO PARA DISCAPACITADOS TIPO ESPACIO DE FERRUM SIMILAR O MEJOR	N	PERCHERO EXTERIOR JACKWALL
Aa	ENLUDO Y PINTURA ACRILICA TIPO INCALEX ANTHONGOS COLOR A DEFINIR POR LA SUPERVISION DE OBRA	Ia	BACHA DE ACERO INOXIDABLE TIPO MODELO "O300L" Ø30CM DE JOHNSON CALIDAD 304 SIMILAR O MEJOR	Na	ARGOLLA EXTERIOR JACKWALL
Ab	PINTURA ACRILICA TIPO INCALEX ANTHONGOS COLOR A DEFINIR POR LA SUPERVISION DE OBRA	Ib	PILETON ACERO TIPO JOHNSON G50 (50X40X26cm) SIMILAR O MEJOR	O	PORTAROLLO EXTERIOR
B	PORCELANATO RECTIFICADO 60X80cm G4 SEGUN MCP TIPO KLIPEN GALAXY GRIS, SIMILAR O MEJOR	Ic	LAVATORIO CON PEDESTAL LINEA ANDINA	P	PERFIL DE ALUMINIO ALLIEX N°2394
C	CIELORRASO DE YESO TERMINACION ENLUDO Y PINTURA ACRILICA ANTHONGO TIPO INCALEX MATE PARA INTERIOR	Ic	PILETON ACERO INOXIDABLE 50X30X26cm	Q	INTERRUPTOR BIPOLAR:
E	ESPEJO DE TIPO ELECTROLITICO PULIDO DE 5 mm	Ie	PILETA DE ACERO INOXIDABLE SUPERPROFUNDA 35.5X41X18cm	Qa	TOMACORRIENTE SCHUKO CON INTERRUPTOR BIPOLAR
F	MESADA DE GRANITO GRIS NACIONAL TIPO CHAMANGÁ e=2cm, CON ZOCALO Y ESTANTE SEGUN PLANILLA	J	MONOCOMANDO FREGADERA DUCHA EXTRAIBLE K8 GENEBRE	Qb	TOMACORRIENTE 3 EN LINEA CON INTERRUPTOR BIPOLAR
Fa	MESADA DE GRANITO GRIS NACIONAL TIPO CHAMANGÁ e=2cm, COCINAS	Ja	MONOCOMANDO CON TEL. MOD. TITANIUM MARCA RAMON SOLER	S	RESUMIDERO DE DUCHA
G	MUEBLE BAJO MESADA EN BAÑOS	K	GRIFERIA TIPO BENEFIT DE DODOL SIMILAR O MEJOR	Sa	CAJA SIFONADA
Ga	MUEBLE CAMBIADOR	Ka	GRIFERIA BALDER MODELO 5916 FIRMETA SIMILAR O MEJOR	Sb	CAJA COMUN
Gb	MUEBLE DE COCINA	Kc	GRIFERIA DE COCINA MONOCOMANDO MONET LEED	T	CAMPANA DE EXTRACCION DE ACERO INOXIDABLE
H	INODORO ALTO CON MOCHILA, APTO PARA DISCAPACITADOS TIPO ESPACIO DE FERRUM SIMILAR O MEJOR C/TAPA	L	BARRA REBATIBLE CON PORTAROLLO TIPO ESPACIO DE FERRUM SIMILAR O MEJOR	U	BANQUINA REVESTIDA
Ha	INODORO INFANTIL CON MOCHILA TIPO CELITE, BLANCO BRILLANTE. LAS TAPAS DE INODOROS SERÁN DE MDF LAQUEADAS	La	BARRA FIJA TIPO ESPACIO DE FERRUM SIMILAR O MEJOR	V	REFUERZO SOBRE CIELORRASO
		M	MAMPARA DE ALUMINIO SEGUN PLANILLA	W	CANAleta EN GRANITO
		Ma	SIFON CROMADO	X	REJILLA VENTILACION -

NOTA IMPORTANTE:
TODAS LAS DIMENSIONES QUE SEAN SUJETAS
A VERIFICACION EN OBRA, LAS DIMENSIONES
QUE APAREZCAN EN EL PLANO SON INDICATIVAS

EL ±0.00 SE CORRESPONDE A LA CURVA ±10.20 DEL PLANO DEL
RELEVAMIENTO DEL AGRIMENSOR COINCIDENTE CON EL NPT
INTERIOR DE P.B DEL EDIFICIO

Anteproyecto

CAIF ROCHA CIUDAD

DIRECCIÓN: Calles Piedras y Anchaes

PADRÓN: 4771

LLAMADO: CÓDIGO DE OBRA: 101 F1 TP RO

FECHA REALIZACIÓN:

REVISIÓN 1

2

3

4

5

Rubro

ALBAÑILERÍA

ESCALA: 1:20

Lámina

DETALLE DE BAÑO DE NIÑOS I, II

RESPONSABLE TÉCNICO

NOMBRE:

Mel: MAIL

Tel: TEL-CEL

TÉCNICO ASESOR

NOMBRE:

Mel: X@B.COM

Tel: TEL-CEL

CND

CORPORACIÓN NACIONAL
PARA EL DESARROLLO

AL13