


C04

PUERTA BATIENTE INTERIOR-INTERIOR

Escala: 1/50  
Fecha: 2023

CAIF ROCHA CIUDAD  
CARPINTERÍA

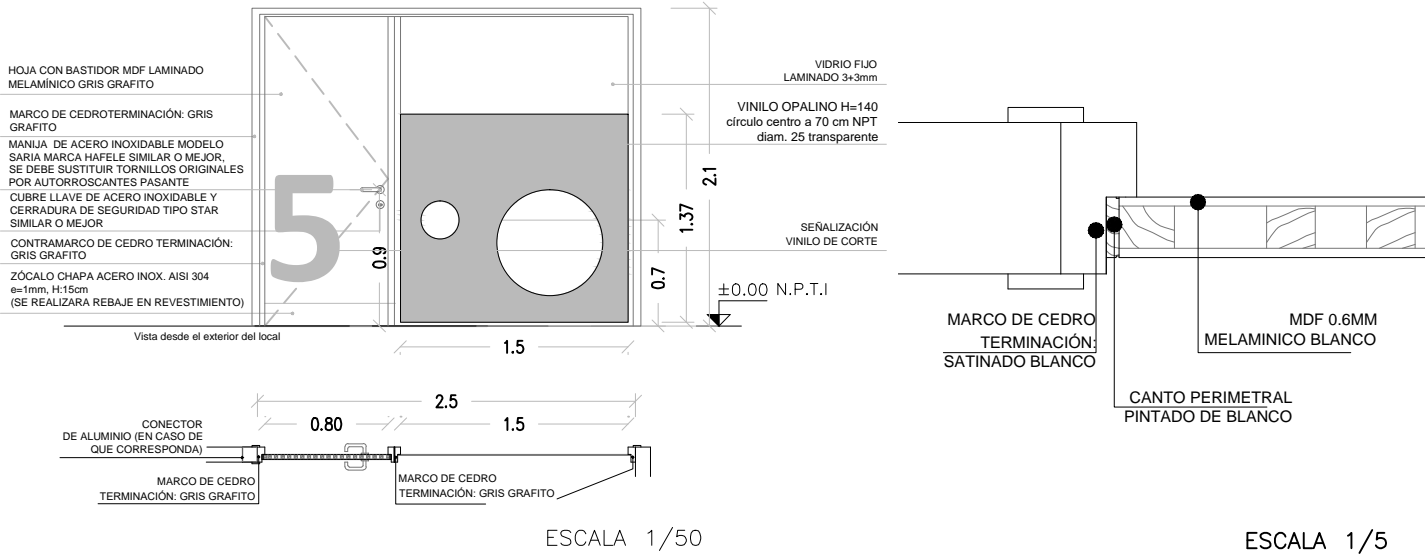

NOTA

- . TODAS LAS MEDIDAS SE VERIFICARÁN EN OBRA.
- . Los marcos se amurarán sin su correspondientes hojas, y deberán entregarse protegidos contra eventuales manchas producidas por mortero de cal o cemento.
- . Todas las aberturas se dibujan vistas desde el exterior.

PUERTA BATIENTE INTERIOR – INTERIOR

ESCALA 1/50

TIPO	C04	CANTIDAD	4	IZQ. DER.	2 2	UBICACIÓN	SALAS 2, 3, 4 y 5
------	-----	----------	---	-----------	-----	-----------	-------------------

MARCO GUÍA	<input checked="" type="checkbox"/> SI <input type="checkbox"/> NO	MAT.		SECC.		TERM.	
------------	--	------	--	-------	--	-------	--

MARCO	TIPO	CAJÓN	MAT. CEDRO TERM. ESMALTE SINTÉTICO BLANCO	12x4cm (verificar SEGÚN ancho de tabique)
	CONTRAMARCO		MAT. CEDRO TERM. ESMALTE SINTÉTICO BLANCO	SECCIÓN 5x1cm
	ANCLAJE	GRAPA AMURE	COLOCACIÓN 3 POR LADO	TERM. ESMALTE SINTÉTICO BLANCO

HOJA	PUERTA		PLACA	ESPESOR 4 cm		ESTRUCTURA BASTIDOR ELLIOTIS 50%	
	TABLERO	REVESTIMIENTO MDF 0.6CM LAMINADO MELAMÍNICO COLOR BLANCO					
		CUBRECANTO DE CEDRO EN LOS 4 LADOS TERM. ESMALTE SINTÉTICO BLANCO					
	MACIZA	ESTRUCTURA		MAT.		SECCIÓN	
		PAÑOS		MAT.		TERM.	
		MATERIAL				SECCIÓN	
	VENTANA					TERM.	
		ESTRUCTURA		MAT.		SECCIÓN	
		TRAVESAÑOS		MAT.		SECCIÓN	
VIDRIO FIJO LAMINADO 3+3mm							
TERMINACIÓN							
						SECCIÓN	
HERRAJES	MOVIMIENTO	CANTIDAD	3	TIPO	BISAGRAS 120 mm		
	MANIOBRA		2		MANIJA DE ACERO INOXIDABLE MARCA HAFELE MODELO SARIA SIMILAR O MEJOR		
	CIERRE		1		CUBRE LLAVE DE ACERO INOXIDABLE Y CERRADURA DE SEGURIDAD TIPO HAFELE MORTISE LOCK. SIMILAR O MEJOR		