


EQ03

MUEBLE CAMBIADOR
BAÑOS NIÑOS I, II III / LOCAL: 02, 07, 12

Escala: 1/25
Fecha: 2023

CAIF ROCHA CIUDAD
EQUIPAMIENTO

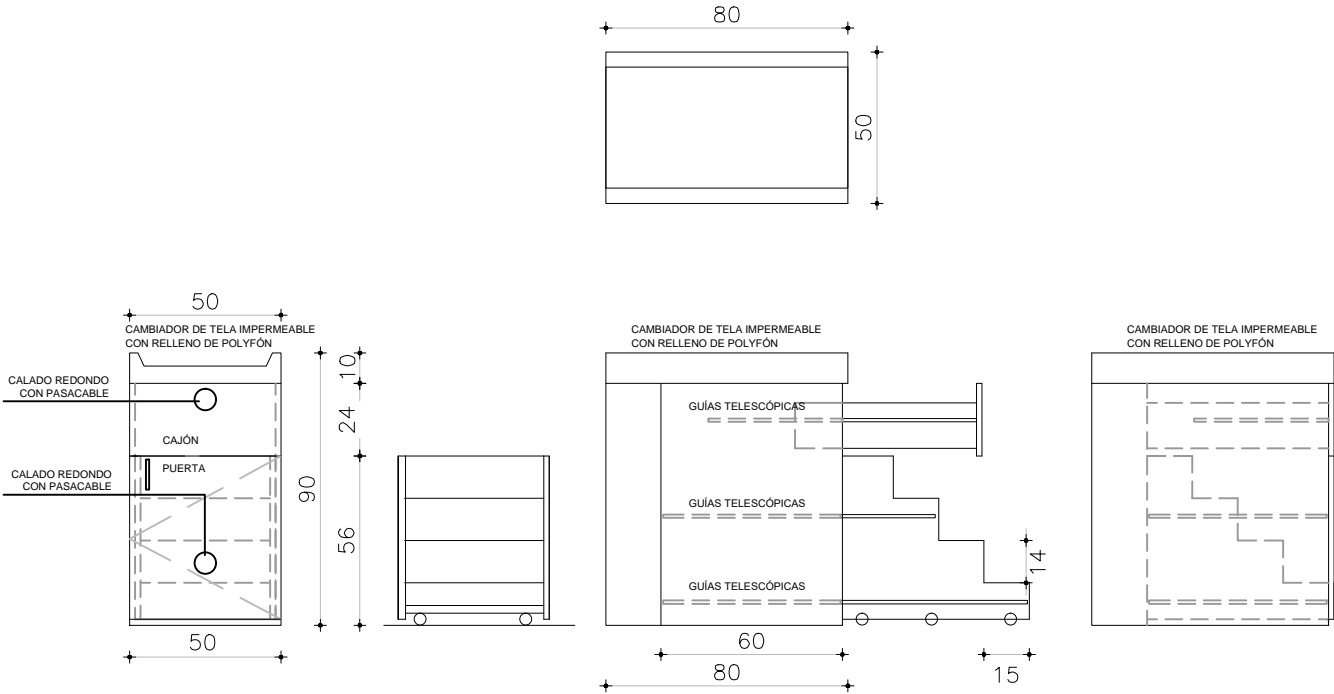

LUZ LIBRE 2CM EN PARTE INFERIOR

NOTA
. TODAS LAS MEDIDAS SE VERIFICARÁN EN OBRA.

ESCALA 1/25

TIPO	EQ03	CANTIDAD	6	UBICACIÓN	LOCAL 02, 07, 12: SSHH NIÑOS
------	------	----------	---	-----------	------------------------------

CAJONES	FRENTE : ESPESOR 18MM INTERIOR: ESPESOR 15MM
	MATERIAL MDF LAMINADO EN MELAMÍNICO COLOR BLANCO
	CANTOS ABS 2MM BLANCO
	GUÍAS TELESCÓPICAS DE APERTURA TOTAL DEL CAJÓN
PUERTA	FRENTE : ESPESOR 18MM
	MATERIAL MDF LAMINADO EN MELAMÍNICO COLOR A DEFINIR
	CANTOS ABS 2MM
	HERRAJES: BISAGRAS OCULTAS CON AMORTIGUACIÓN HÄFELE

ESCALERA EN PLACA DE MDF LAMINNADA EN MELAMÍNICO – CANTOS ABS 2MM
GUÍAS TELESCÓPICAS, CANTIDAD NECESARIA PARA UN CORRECTO DESLIZAMIENTO
RUEDAS CANTIDAD NECESARIA PARA UN CORRECTO DESLIZAMIENTO Y SOPORTE DE PESO DE ACUERDO AL USO
PARANTES VERTICALES INTERIORES EN PLACA DE MDF 18MM LAMINADO EN MELAMÍNICO CON CANTOS ABS 2MM