
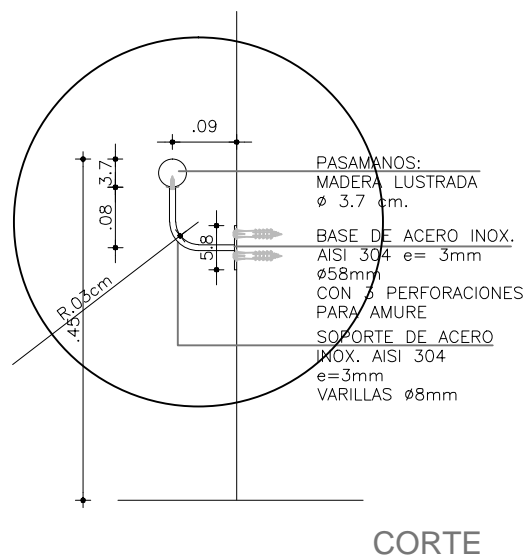


EQ04

PASAMANOS
SALAS 01, 02, 03, 04, 05 / LOCAL 01, 05, 06, 10, 11

Escala: 1/10
 Fecha: -

CAIF ROCHA CIUDAD
EQUIPAMIENTO

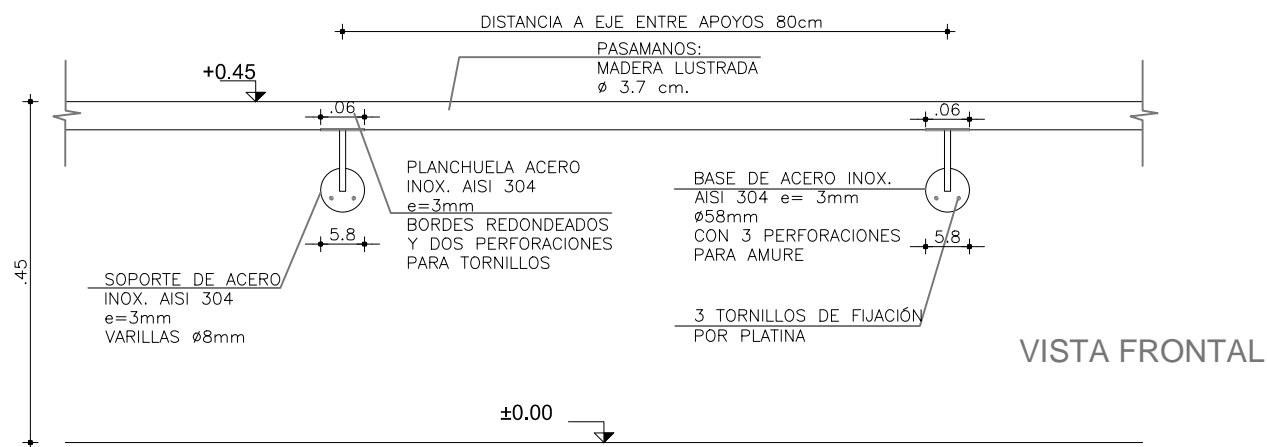

NOTA

- . ALTURA DE COLOCACIÓN DE PASAMANOS 45 CM
 . TODAS LAS MEDIDAS SE VERIFICARÁN EN OBRA.

| | |
|--------|------|
| ESCALA | 1/10 |
|--------|------|

| | | | | | | | |
|------|------|----------|---|--------------|--|-----------|--------------------------------|
| TIPO | EQ04 | CANTIDAD | 5 | IZQ. DER. | | UBICACIÓN | LOCAL: L01, L05, L06, L10, L11 |
|------|------|----------|---|--------------|--|-----------|--------------------------------|

[illegible]