
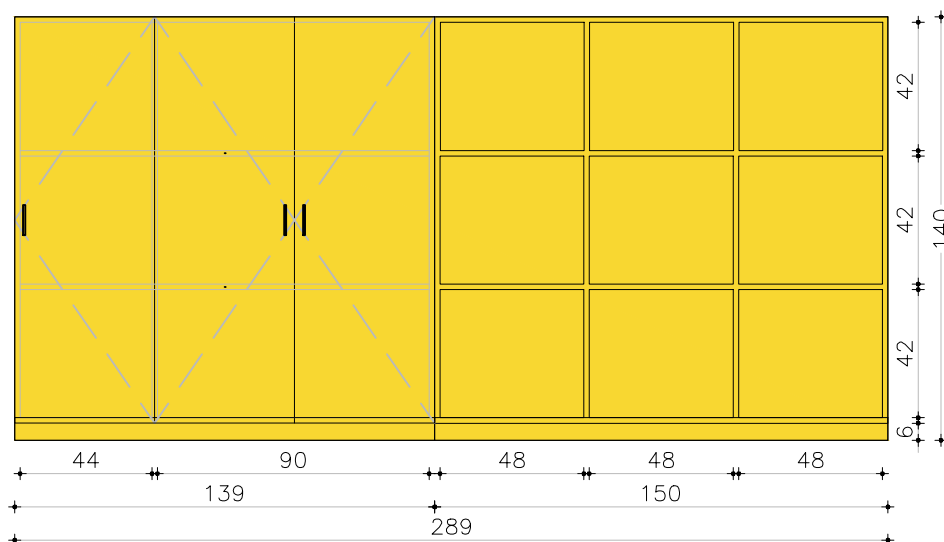



EQ05

MUEBLES
SALA 01Escala: 1/25
Fecha: -CAIF ROCHA CIUDAD
EQUIPAMIENTO

VISTA FRONTAL

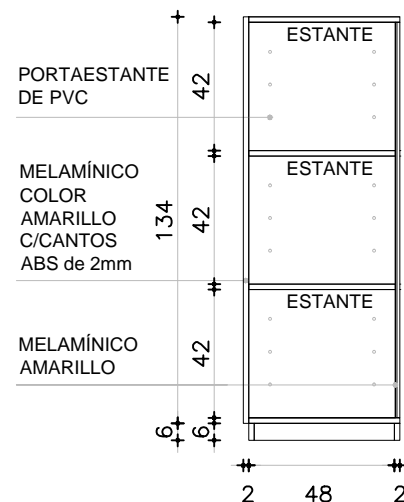

CORTE AA

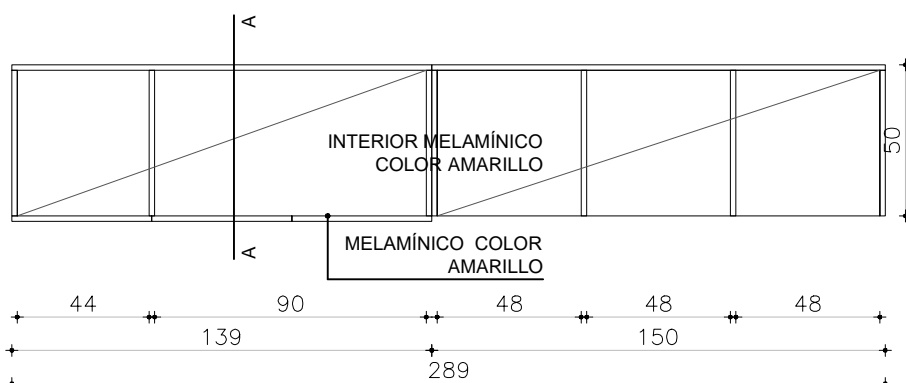

PLANTA

NOTA

. TODAS LAS MEDIDAS SE VERIFICARÁN EN OBRA.

ARMARIOS

ESCALA 1/25

| TIPO | EQ05 | CANTIDAD | 1 | UBICACIÓN | LOCAL 01 |
|--------|--|----------|---|-----------|----------|
| PUERTA | FRETE : ESPESOR 18MM | | | | |
| | MATERIAL MDF LAMINADO EN MELAMÍNICO COLOR AZUL | | | | |
| | CANTOS ABS 2MM COLOR AZUL | | | | |
| | HERRAJES: TIRADORES DIDHEYA i-1260 / BISAGRAS CON AMORTIGUACIÓN HÄFELE | | | | |
| | CERRADURAS | | | | |

PARANTES VERTICALES INTERIORES PLACA DE MDF 18MM LAMINADO EN MELAMÍNICO AZUL CANTOS ABS 2MM AZUL

ESTANTES INTERIORES PLACA DE MDF 18MM LAMINADO EN MELAMÍNICO AZUL CANTOS ABS 2MM AZUL

OBSERVACIONES: lleva liston de madera masiza rehundido 7 cm y altura 8 cm en la parte inferior