


EQ06a

MUEBLES  
SALA 02, 04 / LOCAL 05, 10


Escala: 1/25  
Fecha: -

CAIF ROCHA CIUDAD  
EQUIPAMIENTO

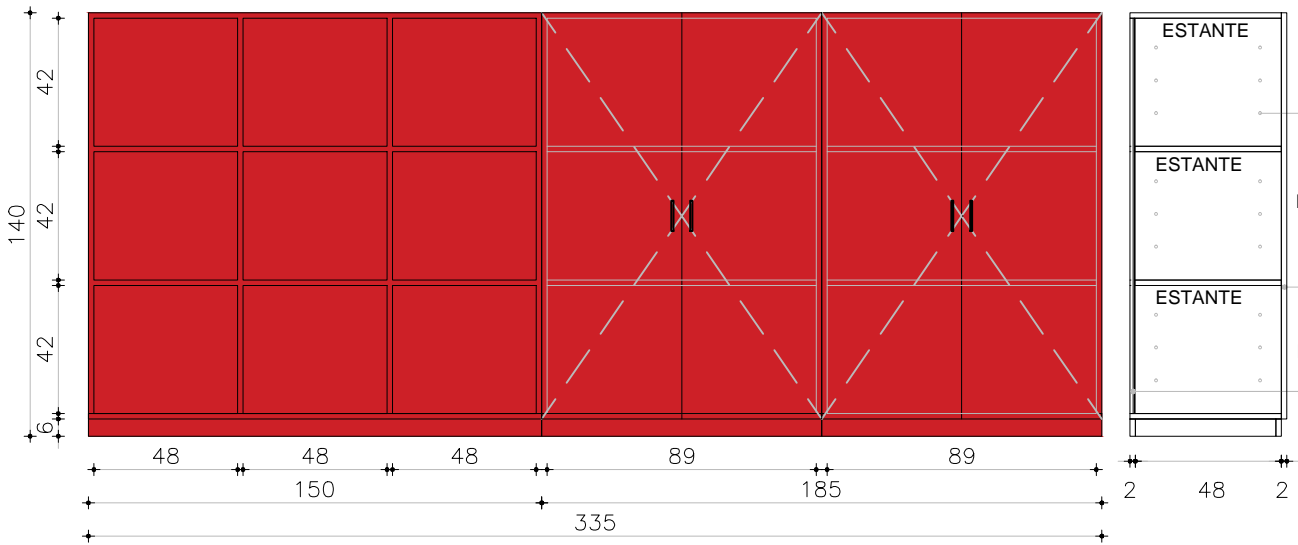

VISTA FRONTAL

CORTE AA

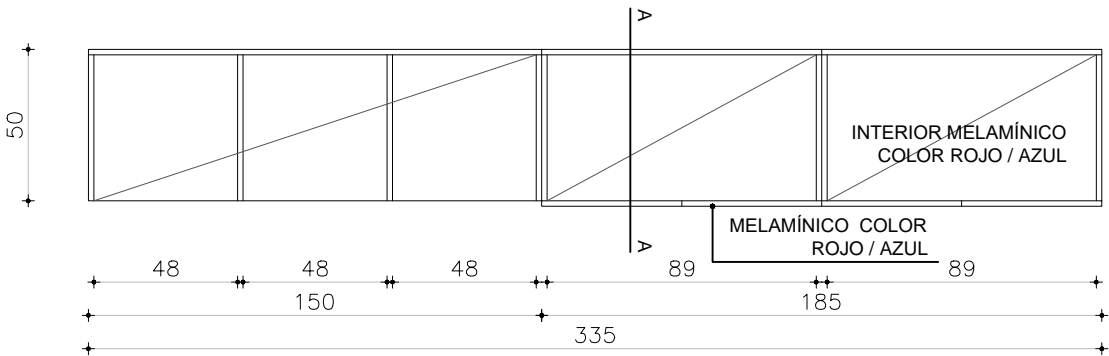

PLANTA

NOTA

. TODAS LAS MEDIDAS SE VERIFICARÁN EN OBRA.

ARMARIOS

ESCALA 1/25

TIPO	EQ06a	CANTIDAD	2	UBICACIÓN	LOCAL: L05, L10
PUERTA	FRETE : ESPESOR 18MM				
	MATERIAL MDF LAMINADO EN MELAMÍNICO COLOR ROJO (L05), AZUL (L10)				
	CANTOS ABS 2MM COLOR ROJO (L05), AZUL (L10)				
	HERRAJES: TIRADORES DIDHEYA i-1260 / BISAGRAS CON AMORTIGUACIÓN HÄFELE				
	CERRADURAS				

LOCAL 05: PARANTES VERTICALES INTERIORES PLACA DE MDF 18MM LAMINADO EN MELAMÍNICO ROJO CANTOS ABS 2MM ROJO  
ESTANTES INTERIORES PLACA DE MDF 18MM LAMINADO EN MELAMÍNICO ROJO CANTOS ABS 2MM ROJO

LOCAL 10: PARANTES VERTICALES INTERIORES PLACA DE MDF 18MM LAMINADO EN MELAMÍNICO AZUL CANTOS ABS 2MM AZUL  
ESTANTES INTERIORES PLACA DE MDF 18MM LAMINADO EN MELAMÍNICO AZUL CANTOS ABS 2MM AZUL

OBSERVACIONES: lleva listón de madera maciza rehundido 7 cm y altura 8 cm en la parte inferior