


EQ06b

MUEBLES
SALA 03, 05 / LOCAL 06, 11


Escala: 1/25
Fecha: -

CAIF ROCHA CIUDAD
EQUIPAMIENTO

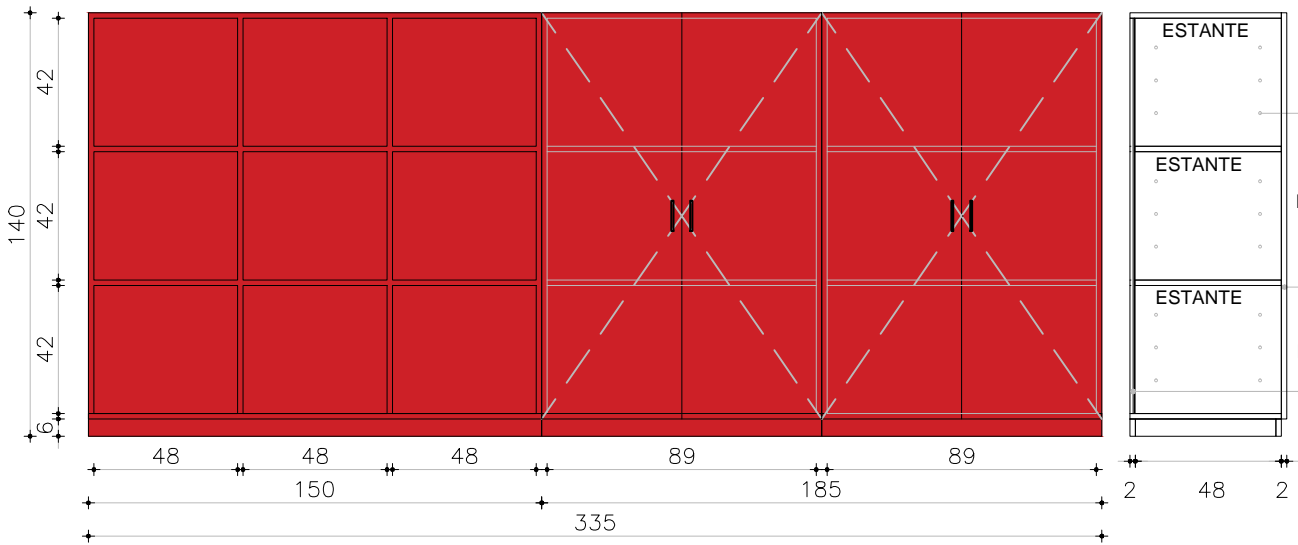

VISTA FRONTAL

CORTE AA

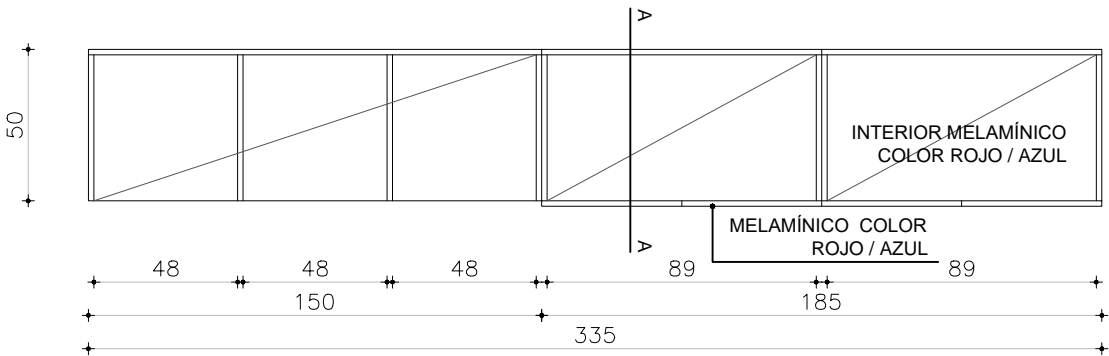

PLANTA

NOTA

. TODAS LAS MEDIDAS SE VERIFICARÁN EN OBRA.

ARMARIOS

ESCALA 1/25

TIPO	EQ06b	CANTIDAD	2	UBICACIÓN	LOCAL: L06, L11
PUERTA	FRETE : ESPESOR 18MM				
	MATERIAL MDF LAMINADO EN MELAMÍNICO COLOR ROJO (L06), AZUL (L11)				
	CANTOS ABS 2MM COLOR ROJO (L06), AZUL (L11)				
	HERRAJES: TIRADORES DIDHEYA i-1260 / BISAGRAS CON AMORTIGUACIÓN HÄFELE				
	CERRADURAS				

LOCAL 06: PARANTES VERTICALES INTERIORES PLACA DE MDF 18MM LAMINADO EN MELAMÍNICO ROJO CANTOS ABS 2MM ROJO
ESTANTES INTERIORES PLACA DE MDF 18MM LAMINADO EN MELAMÍNICO ROJO CANTOS ABS 2MM ROJO

LOCAL 11: PARANTES VERTICALES INTERIORES PLACA DE MDF 18MM LAMINADO EN MELAMÍNICO AZUL CANTOS ABS 2MM AZUL
ESTANTES INTERIORES PLACA DE MDF 18MM LAMINADO EN MELAMÍNICO AZUL CANTOS ABS 2MM AZUL

OBSERVACIONES: lleva listón de madera maciza rehundido 7 cm y altura 8 cm en la parte inferior