


EQ11

PERCHERO
SALAS 01, 02, 03, 04, 05 / LOCALES 01, 05, 06, 10, 11


Escala: 1/20
Fecha: -

CAIF ROCHA CIUDAD
EQUIPAMIENTO

Esc. 1/20

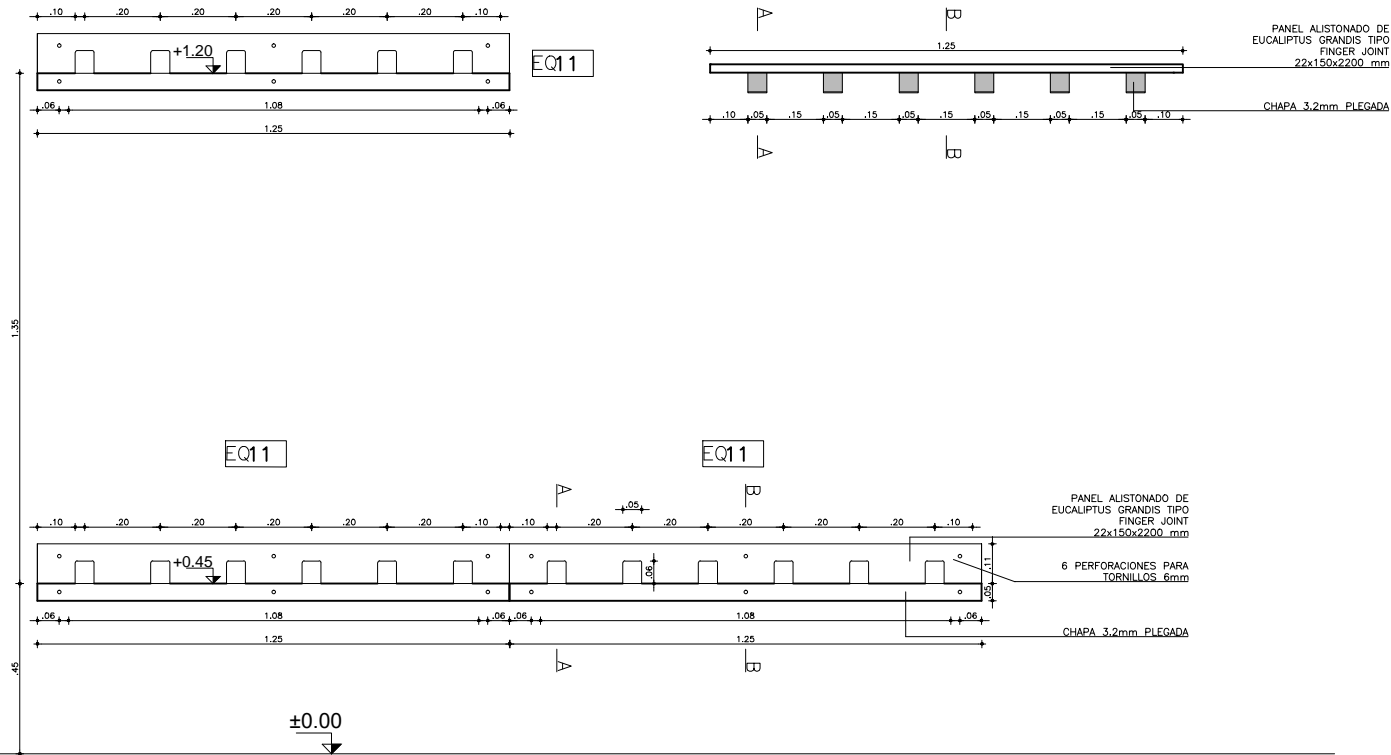

Esc. 1/5

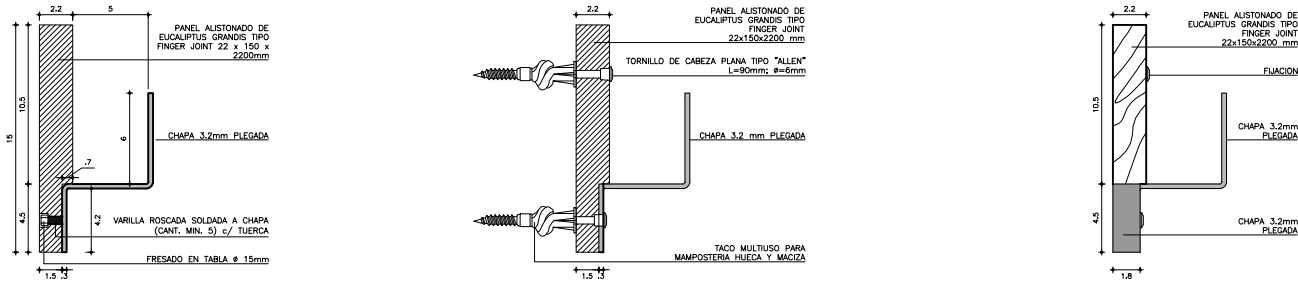

PERCHERO

NOTA . TODAS LAS MEDIDAS SE VERIFICARÁN EN OBRA.

ESCALA 1/20 1/5

TIPO	EQ11	CANTIDAD	15	IZQ. DER.	UBICACIÓN	LOCALES 01, 05, 06, 10, 11
------	------	----------	----	--------------	-----------	----------------------------

MADERA	FRENTE : ESPESOR 22MM
	MATERIAL PANEL ALISTONADO FINGER JOINT EUCALIPTUS GRANDIS
	TERMINACIÓN LACA POLIURETANICA INCOLORA, TERMINACION SEMI MATE

CAHAPA PLEGADA TERMINACIÓN PINTURA ELECTROESTATICA AL HORNO COLOR GRIS GRAFITO CON FONDO ANTIOXIDO