


P03

MESADA GRANITO GRIS CHAMANGÁ PULIDO
SALAS 2,4 / LOCALES 5,10

Escala: 1/20
Fecha: -

CAIF ROCHA CIUDAD

PÉTREOS

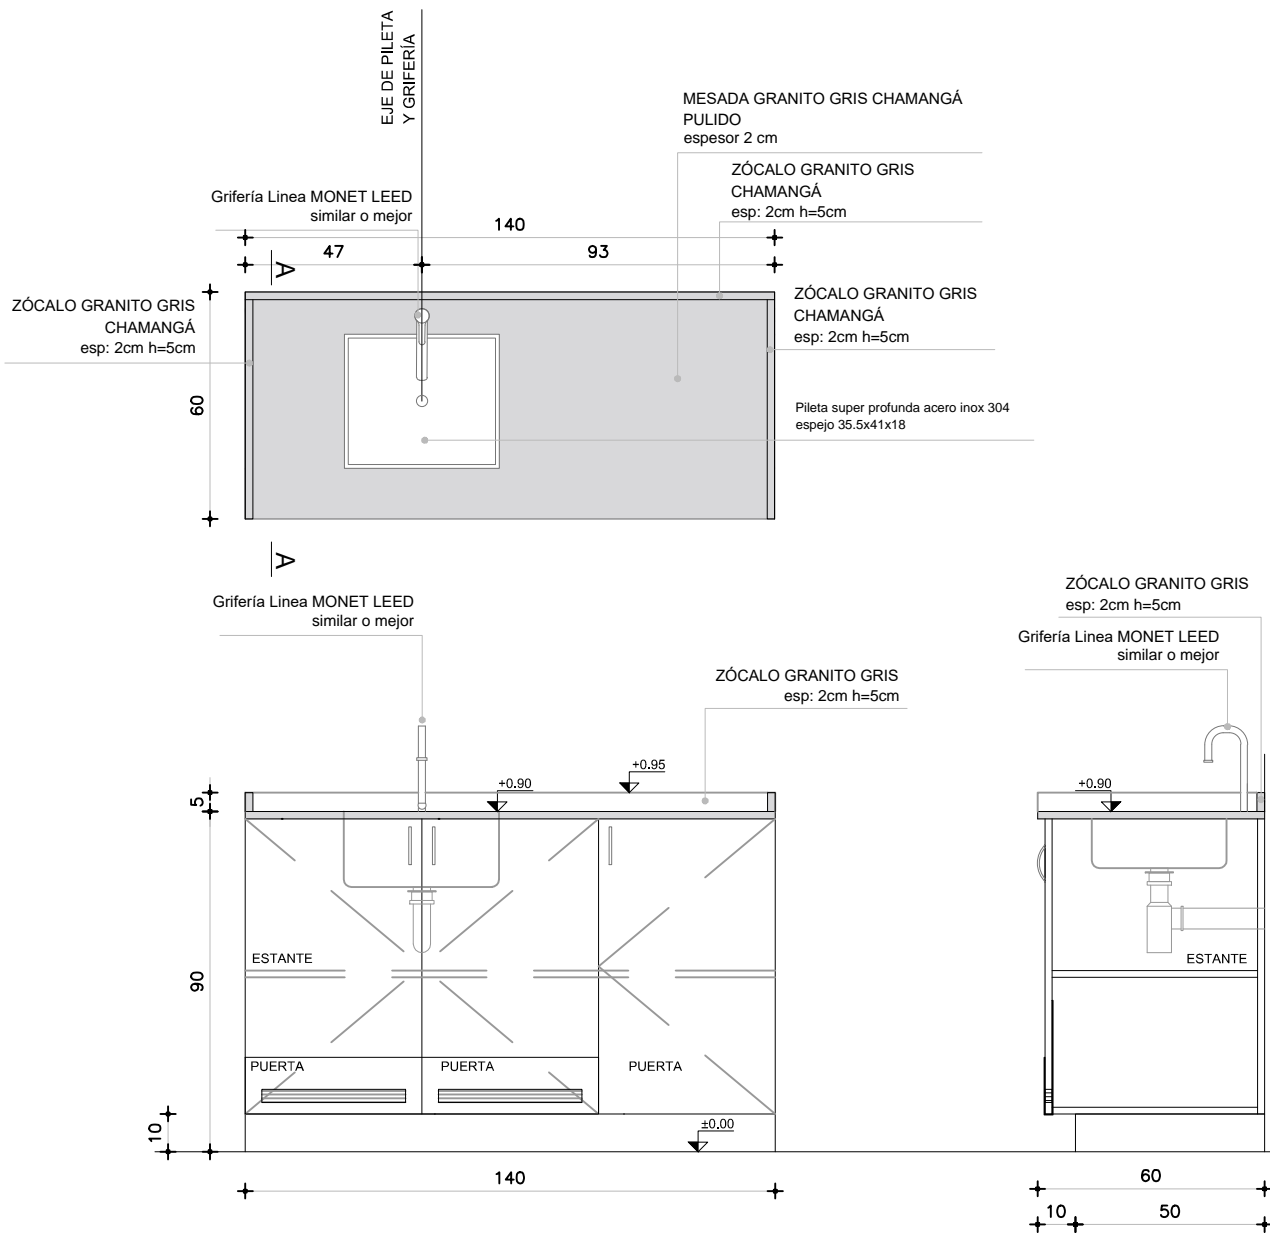

TIPO P03

CANT. 2

UBICACION SALAS 2,4 / LOCALES 5,10

OBS.

TODOS LOS PÉTREOS SERÁN EN GRANITO GRIS NACIONAL TIPO CHAMANGÁ (IMPERMEABLE)

CANTOS MATADOS

APOYA EN MUEBLE BAJOMESADA

SE CONSIDERA PASE PARA GRIFERIA Y PILETAS DE SOBREPONER PEGADAS CON MASTIC