


P03a

MESADA GRANITO GRIS CHAMANGÁ PULIDO
SALAS 1,3,5 / LOCALES 01,06,11

Escala: 1/20
Fecha: -

CAIF ROCHA CIUDAD

PÉTREOS

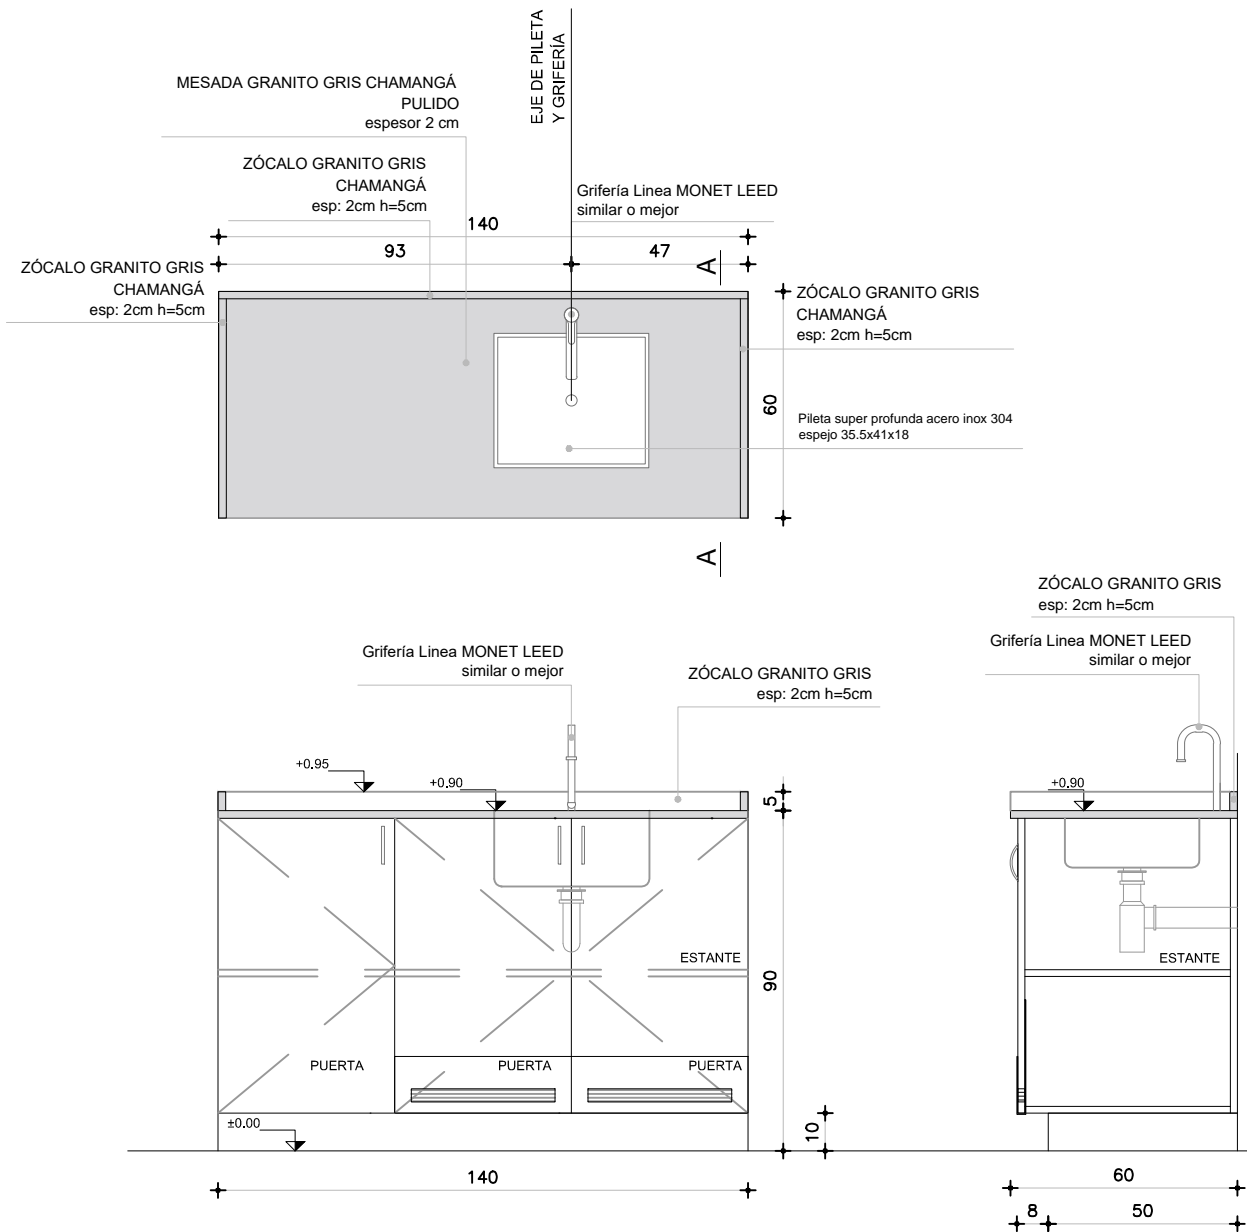

TIPO **P03a**

CANT. **3**

UBICACION **SALAS 1,3,5 / LOCALES 1,6,11**

OBS.

TODOS LOS PÉTREOS SERÁN EN GRANITO GRIS NACIONAL TIPO CHAMANGÁ (IMPERMEABLE)

CANTOS MATADOS

APOYA EN MUEBLE BAJOMESADA

SE CONSIDERA PASE PARA GRIFERIA Y PILETAS DE SOBREPONER PEGADAS CON MASTIC