


P05

MESADA GRANITO GRIS CHAMANGÁ PULIDO  
LAVADERO - LIMPIEZA / LOCAL 21


Escala: 1/20  
Fecha: -

CAIF ROCHA CIUDAD


PÉTREOS

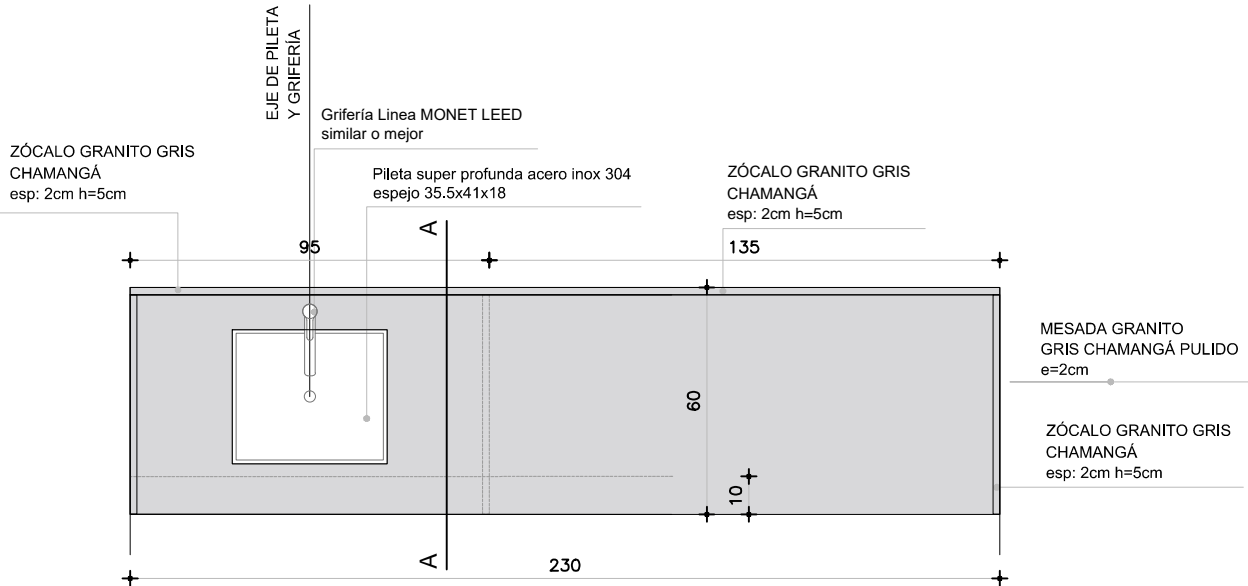

PLANTA

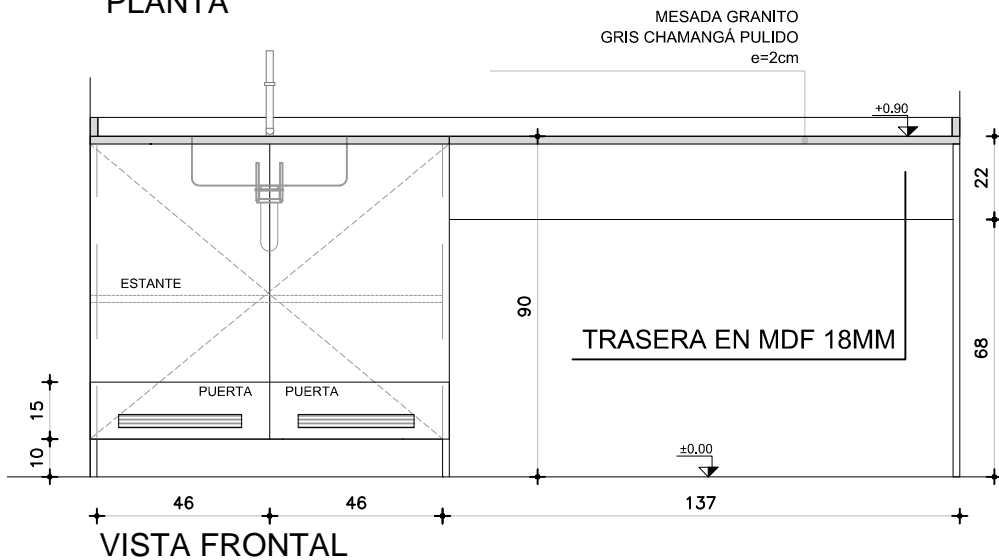

VISTA FRONTAL

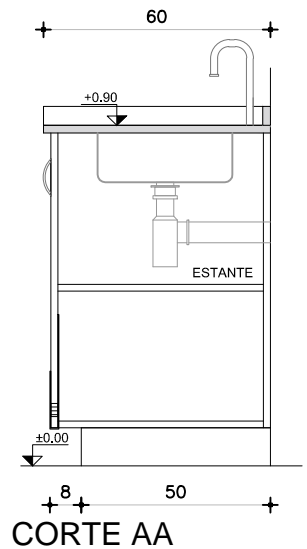

CORTE AA

TIPO P05

CANT. 1

DER. --  
IZQ. --

UBICACION LAVADERO - LIMPIEZA / LOCAL 21

**OBS.**

TODOS LOS PÉTREOS SERÁN EN GRANITO GRIS NACIONAL TIPO CHAMANGÁ (IMPERMEABLE)

CANTOS MATADOS

APOYA EN MUEBLE BAJOMESADA

SE CONSIDERA PASE PARA GRIFERIA Y PILETAS DE SOBREPONER PEGADAS CON MASTIC