


P06

MESADA GRANITO  
LOCAL FUNCIONARIOS / LOCAL 23


Escala: 1/20  
Fecha: -

CAIF ROCHA CIUDAD


PÉTREOS

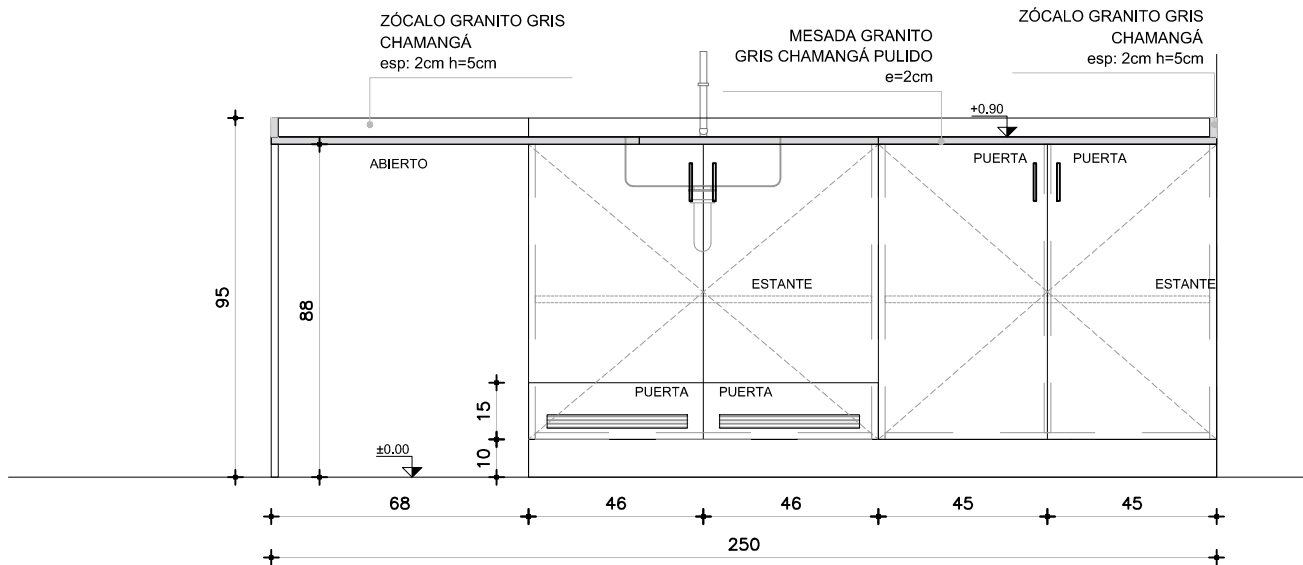

VISTA FRONTAL

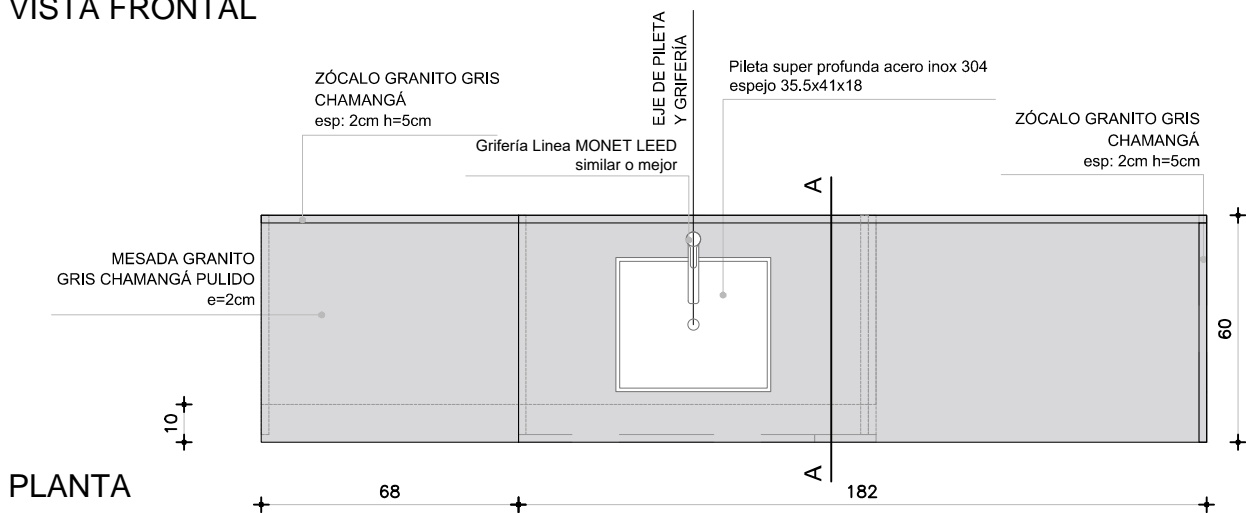

PLANTA

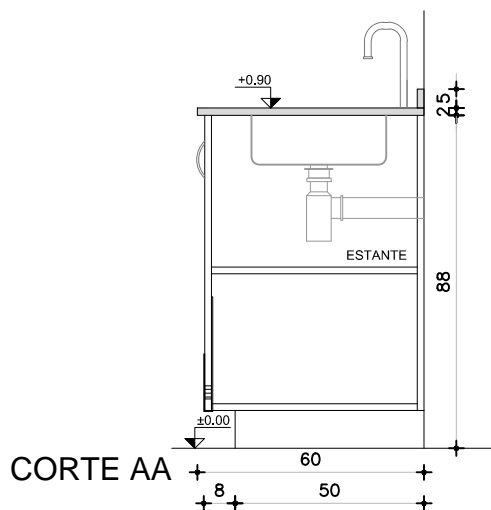

CORTE AA

TIPO P06

CANT. 1

DER. --  
IZQ. --

UBICACION LOCAL FUNCIONARIOS / LOCAL 23

**OBS.**

TODOS LOS PÉTREOS SERÁN EN GRANITO GRIS NACIONAL TIPO CHAMANGÁ (IMPERMEABLE)

CANTOS MATADOS

APOYA EN MUEBLE BAJOMESADA

SE CONSIDERA PASE PARA GRIFERIA Y PILETAS DE SOBREPONER PEGADAS CON MASTIC